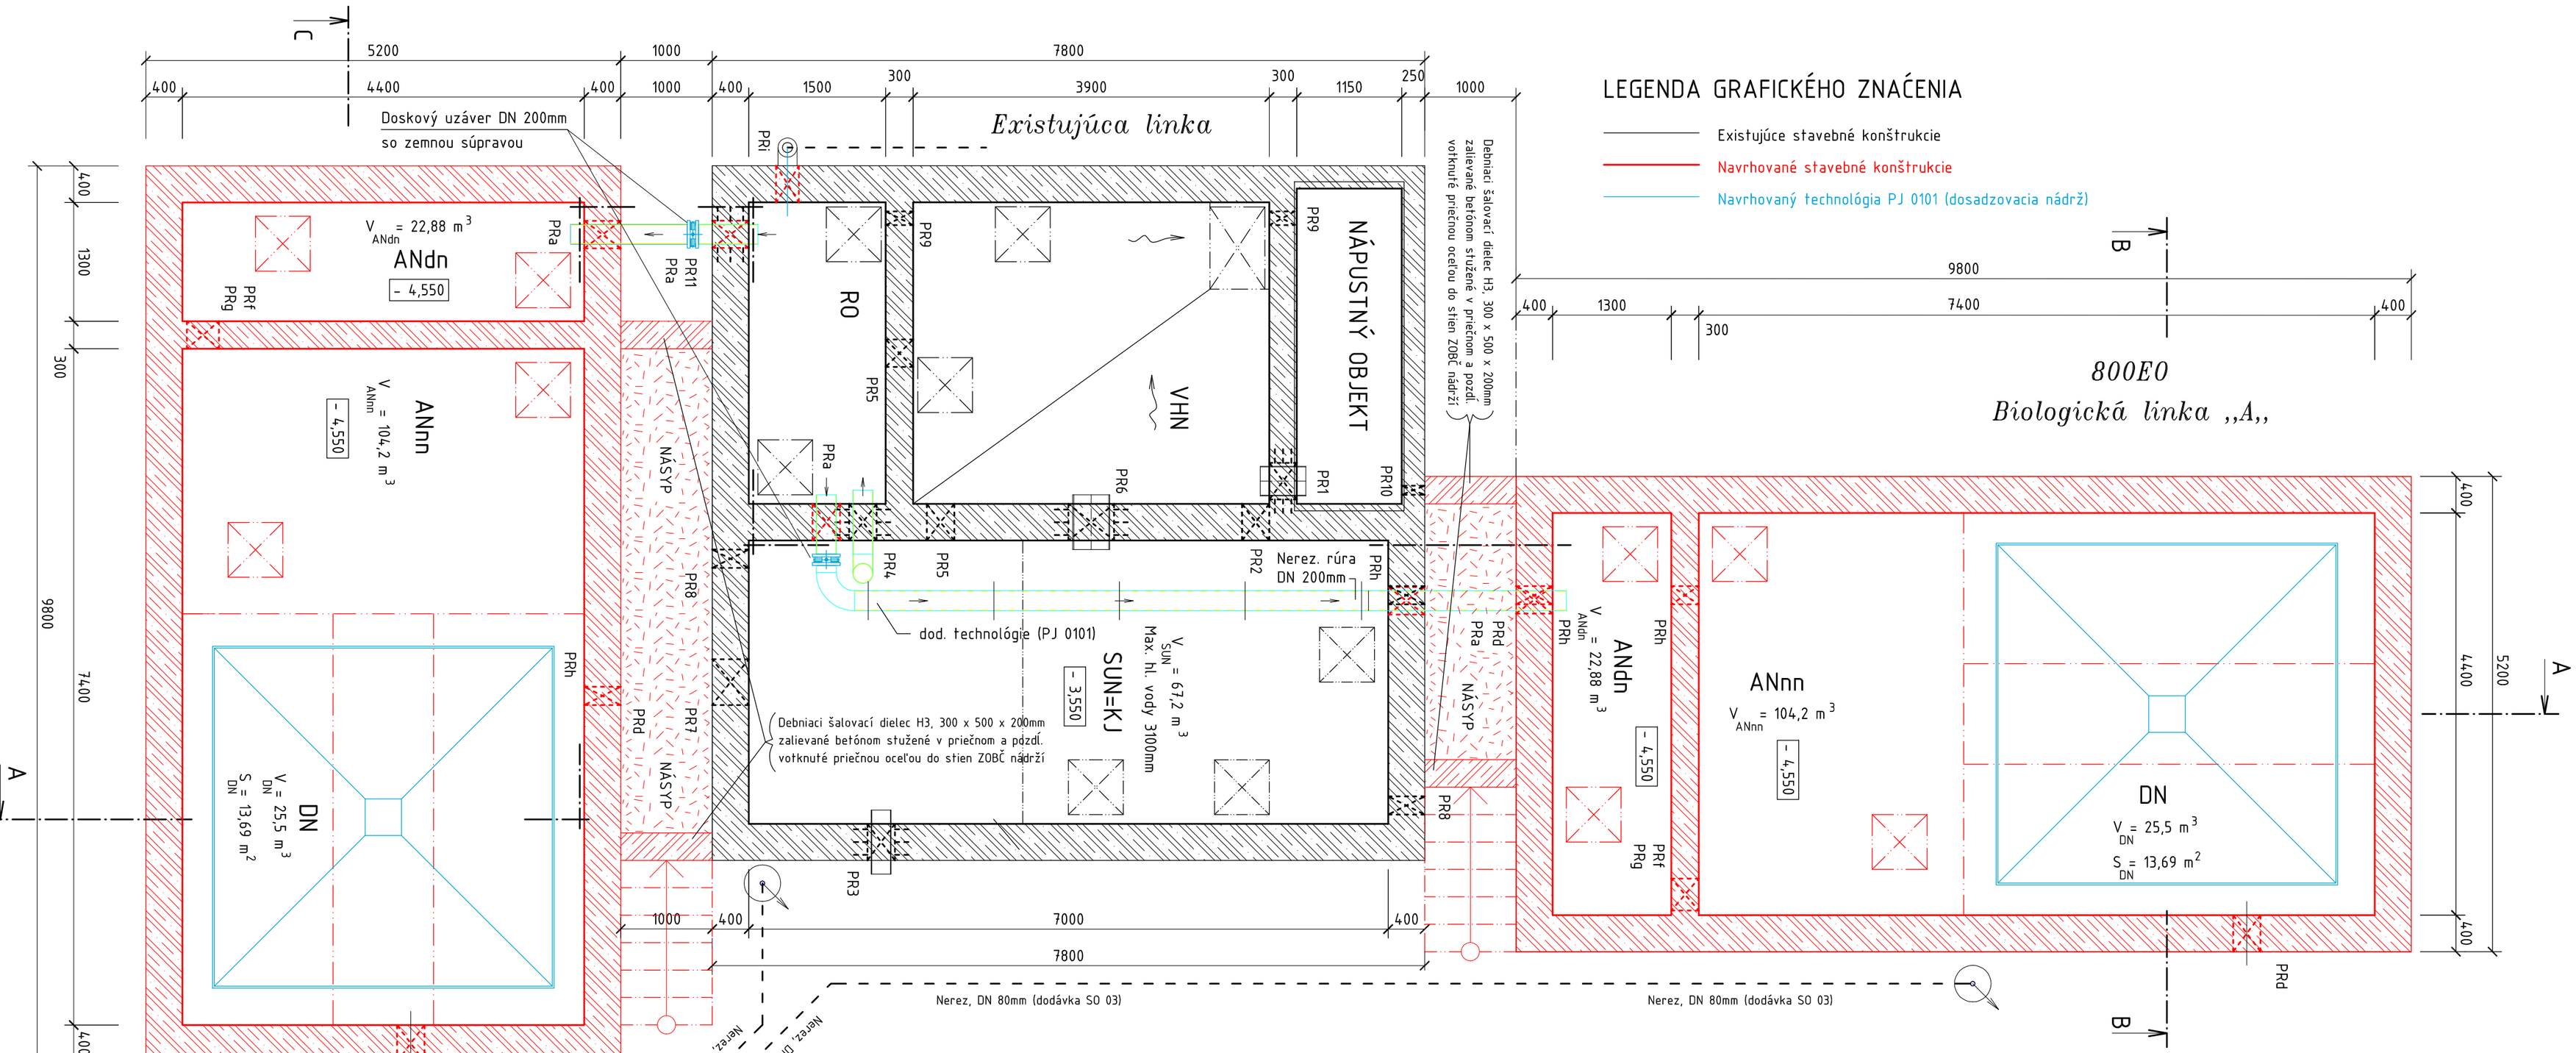

800E0

Biologická linka ,,A,,

800E0

Biologická linka ,,B,,

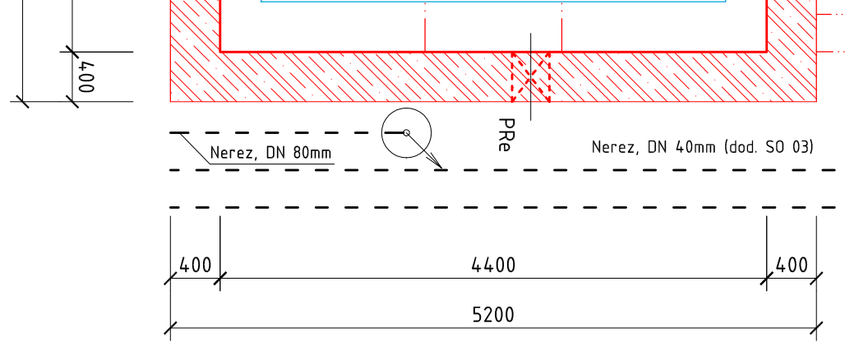

LEGENDA GRAFICKÉHO ZNAĆENIA

- Existujúce stavebné konštrukcie
- Navrhované stavebné konštrukcie
- Navrhovaný technológia PJ 0101 (dosadzovacia nádrž)

LEGENDA NÁDRŽÍ

ČS – Čerpacia stanica OV (obec Hontianske Nemce, 1200 EO)
VHN – Zvoz žumpových odpadových vôd (Qd = 24 m3/deň)
RO – Rozdeľovací objekt odpadových vôd
ANdn – Aktivačná nádrž, časť denitrifikácia
ANnn – Aktivačná nádrž, časť nitrifikácia
DN – Dosadzovacia nádrž, dodávka a montáž PJ 0101
SUN=KJ – Stabilizačná a uskladňovacia nádrž prebyt. kalu = kalojem

± 0,000 = 203,160

LEGENDA STAVEBNÝCH MATERIÁLOV

BETÓN STN EN 206-1-C 35/45-XC2, XA3 (SK)-CL04-Dmax16-S3
MAXIMÁLNY PRIESAK VODY STANOVENÝ PODĽA STN EN 12390-8 ..... 50 MM
MAXIMÁLNA NASIAKAVOSŤ BETÓNU STANOVENÁ PODĽA STN 731316 ..... 4 % HMOTNOSTNÉ
NA VÝROBU BETÓNU POUŽIŤ RIEČNE ŠTRKOPIESKY
DO BETÓNU PRIDAŤ PRÍSADY PROTI ZMRAŠŤOVANIU

POZNÁMKY

- POLOHOPISNÉ A VÝŠKOPISNÉ OSADENIE TECHNOLOGICKÝCH PRIERAZOV JE RIEŠENÉ VO VÝKRESE St-04.
- STENY A DNO JEDNOTLIVÝCH NÁDRŽÍ IZOLOVAŤ Z VNÚTORNEJ STRANY NÁTEROVOU HMOTOU napr. "MASTERSEAL 588" (FY BASF), S CELOPLOŠNOU APLIKÁCIOU SIEŤKY "MASTERSEAL FX MESH", PRÍPADNE INÝMI NÁTEROVÝMI HMOTAMI S ROVNAKÝMI VLASTNOSŤAMI (TIETO DAŤ ODSÚHLASIŤ PROJEKTANTOVI). (TIETO NÁTEROVÉ HMOTY MUSIA MAŤ SCHOPNOSŤ PREKRYŤ TRHLINKY V BETÓNE DO ŠÍRKY 0,5 mm)
- SPODNÚ STRANU STROP. DOSKY NAD NÁDRŽAMI JE TREBA NATRIEŤ NAPR. HMOTOU "MASTERSEAL 588" BEZ POUŽITIA SIEŤKY.
- TESNOSŤ PRACOVNEJ ŠKÁRY MEDZI DNOM A STENAMI ZABEZPEČIŤ VLOŽENÍM PLECHOV DO DNA PODĽA DETAILOV Č.1 A Č.2, VÝKRES St-05, St-06 A St-07.

NAVRHOVANÁ STROPNÁ DOSKA PRE BIOLOGICKÚ LINKA ,,A,, a ,,B,,

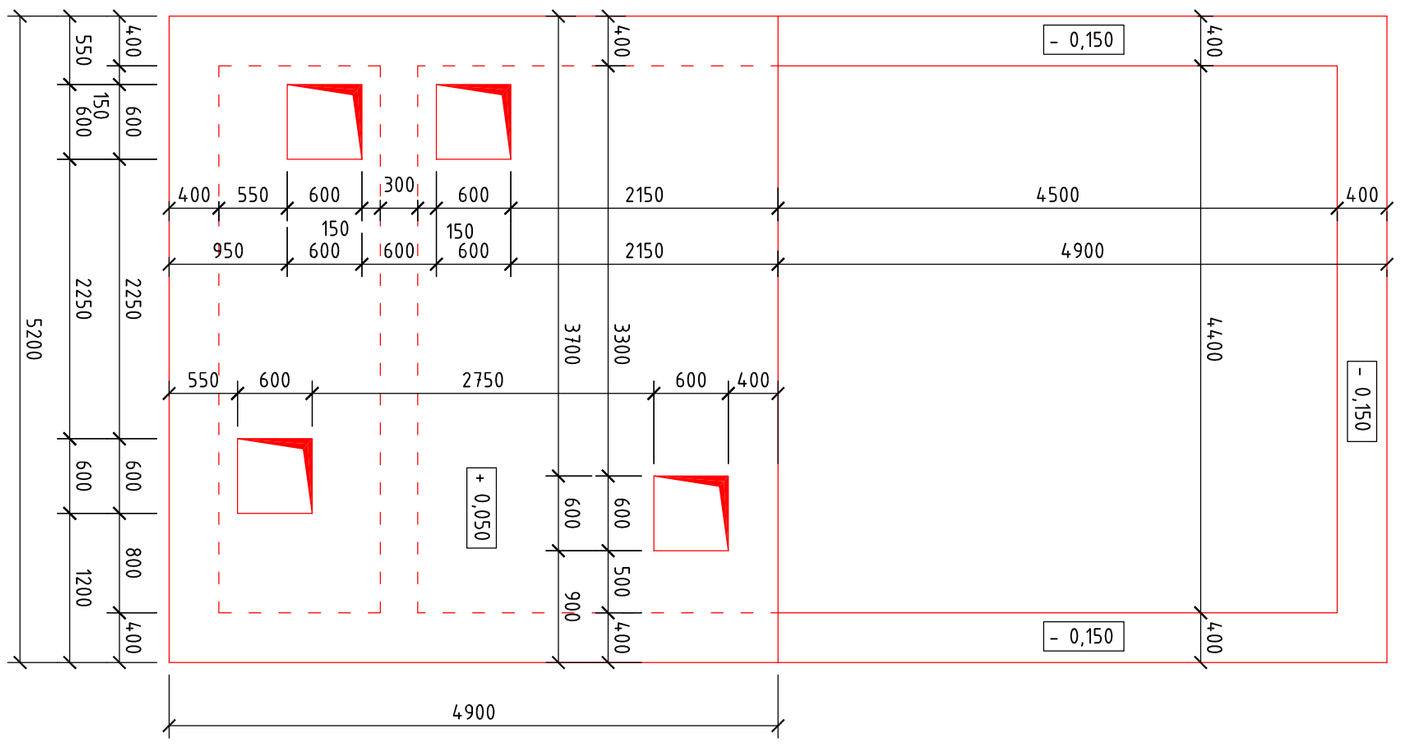

POZNÁMKA

DO KONŠTRUKCIE STROPNEJ DOSKY OSADIŤ RÁMY PRE POKLOPY RÁMY POKLOPOV VÝŠKOVO OSADIŤ TAK, ABY VRCH POKLOPOV BOL V ÚROVNI VRCHU STROPNEJ DOSKY – BEZ PREČNIEVANIA POKLOPOV. SVETLÝ (PRIECHODNÝ) ROZMER OTVORU PO VSADENÍ POKLOPU BUDE 600x600mm

SAURUS

Sada číslo

Stupeň:	PD pre STAVEBNÉ POVOLENIE		
Projekt	Stavba: „ROZŠÍRENIE ČOV HONTIANSKE NEMCE„		Dátum: 02/2016
	Investor: Obec Hontianske Nemce		
	Objekt: SO 01 ZOBČ, terénne úpravy SO 01.1 ZOBČ, terénne úpravy, časť stavba a architektúra		Mierka: 1:50
	Obsah: PÔDORYS ZOBČ NA KÓTE - 0,150		
	Projektant: Ing. Janov	Zodp. projektant: Ing. Janov	Kontroloval: Ing. Janov
			Rev.: 0
Saurus spol. s r.o. Hlavná 847/45, 059 21 Svit tel : 052-78 81 101	Archívne číslo:		Výkres č.: St-02
	Archív:		