



POZDÍŽNY REZ KONTAJNEROM

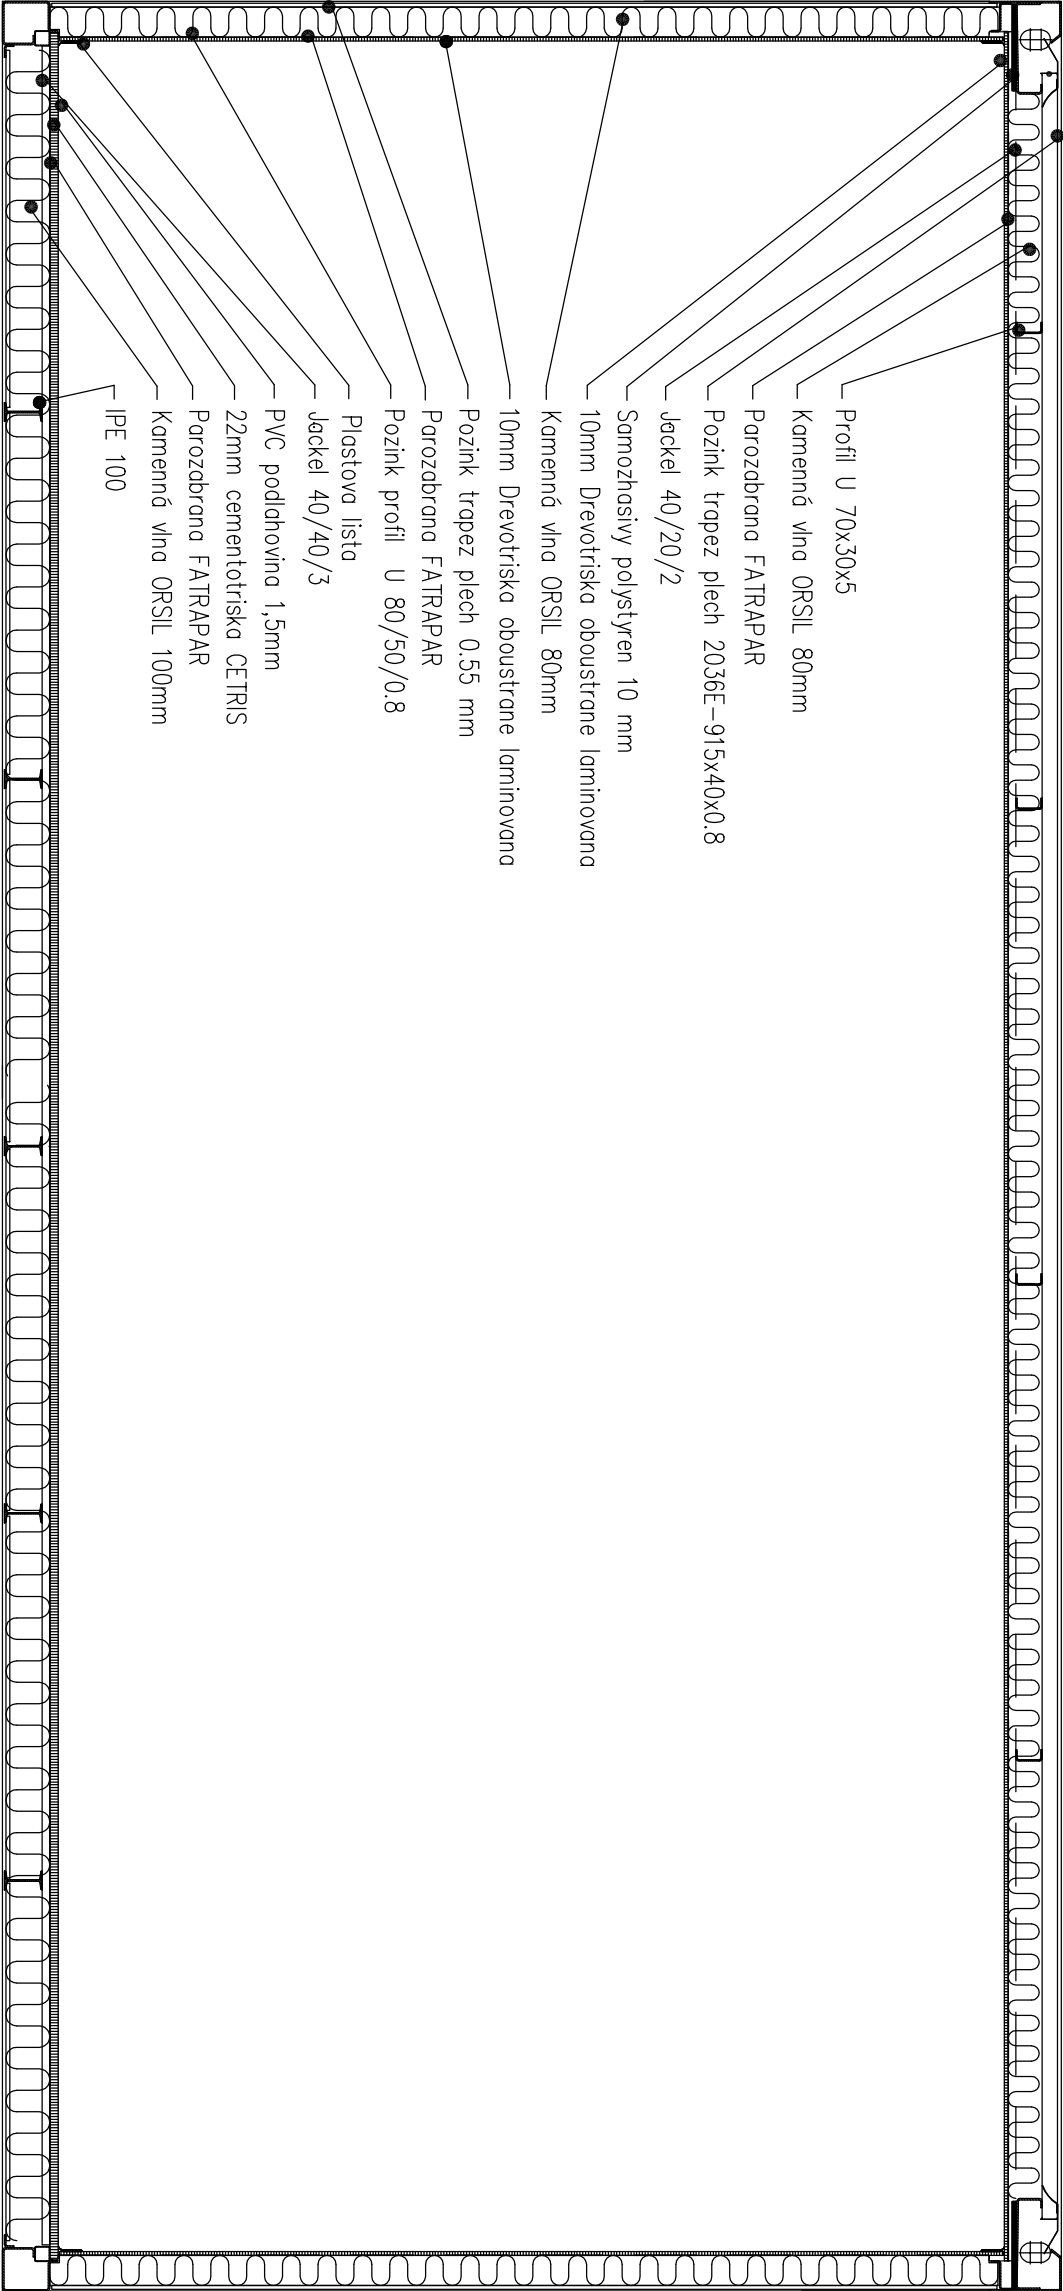

Sada číslo

SAURUS

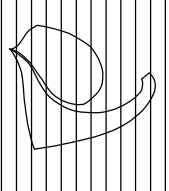

Stupeň: PD pre STAVEBNÉ POVOLENIE			
Stavba: „ROZŠÍRENIE ČOV HONTIANSKE NEMCE„		Dátum: 02/2016	
Investor: Obec Hontianske Nemce		Mierka:	
Objekt: SO 02 PREVÁDZKOVÁ BUDOVA SO 02.1 PREVÁDZKOVÁ BUDOVA, časť stavba a architektúra			
Obsah: POZDÍŽNY REZ KONTAJNEROM			
Projektant :	Zodp. projektant :	Kontroloval :	Rev.: 0
Ing. Janov	Ing. Janov	Ing. Janov	
Saurus spol. s r.o. Hlavná 847/45, 059 21 Svät tel.: 052-78 81 101			Výkres č.: 04
Archívne číslo:			
Archív:			