



## PRIEČNY REZ KONTEJNEROM

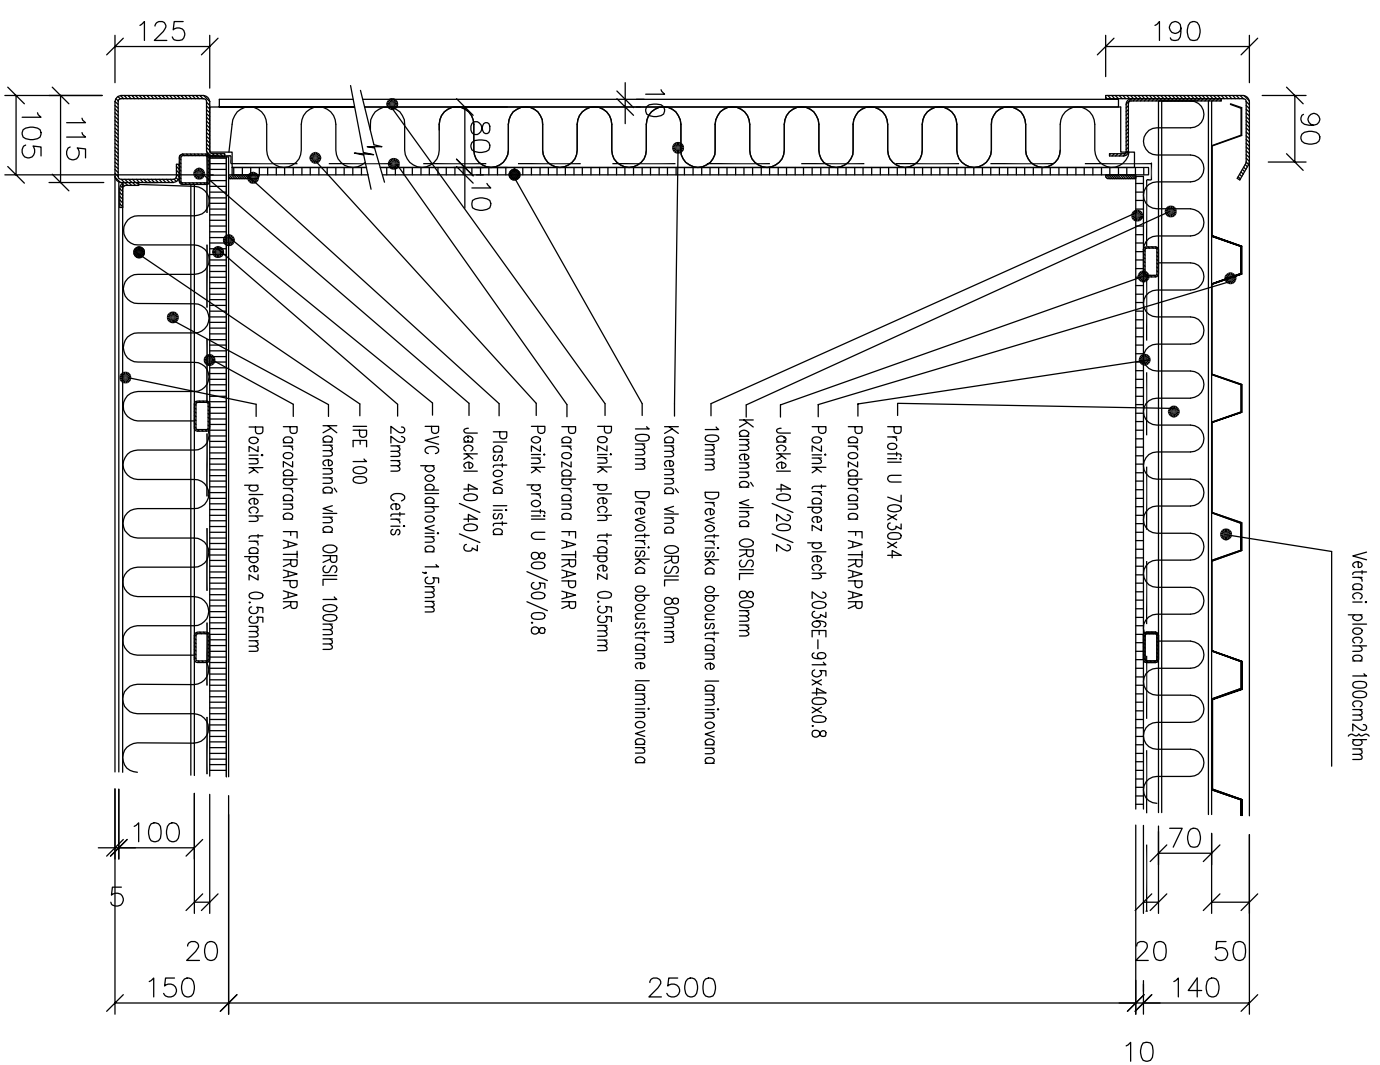

# SPOJ STRECHY

IZOLÁCIA Strecha 80 – Steny 80 – Podlaha 100 mm

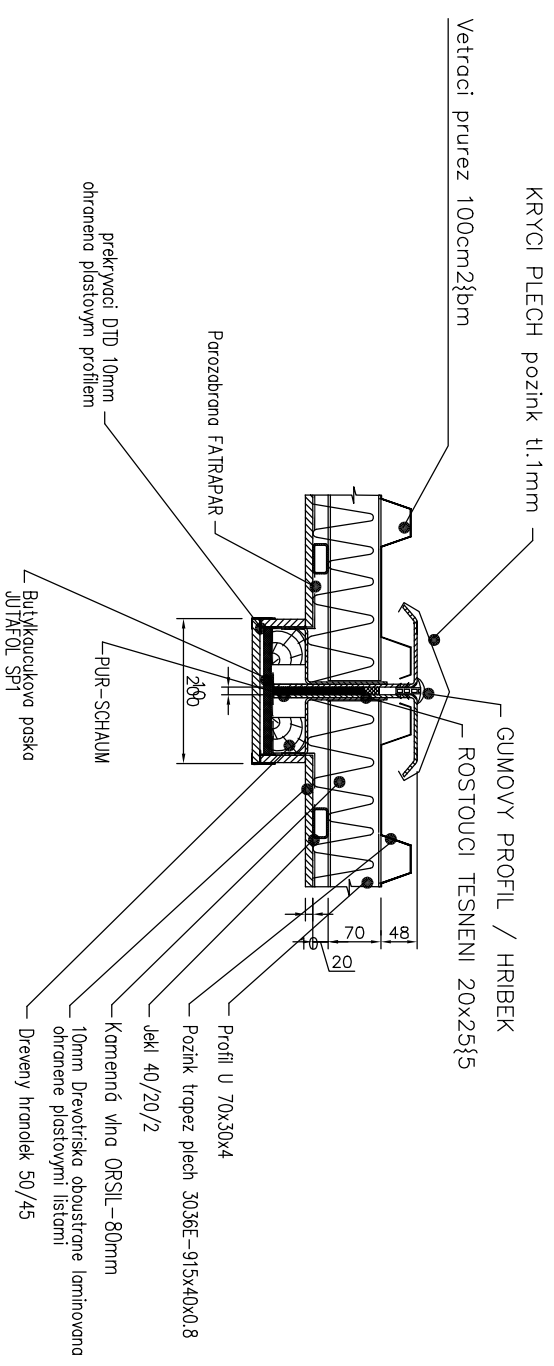

# Sada číslo

Stupeň: PD pre STAVEBNÉ POVOLENIE	
Stavba: „ROZŠÍRENIE ČOV HONTIANSKE NEMCE“, Investor: Obec Hontianske Nemce	
Objekt: SO 02 PREVÁDZKOVÁ BUDOVA SO 02.1 PREVÁDZKOVÁ BUDOVA, časť stavba a architektúra Obsah: DETAIL Y, SPOJ STRIECH, PRIEČNY REZ KONTAJNEROM	
Projektant :	Zodp. projektant :
Ing. Janov	Ing. Janov
	Kontroloval :
	Ing. Janov
Dátum: 02/2016	
Mierka: 1:10	
Rev.: 0	
Výkres č.: 06	