




POHĽAD VÝCHODNÝ

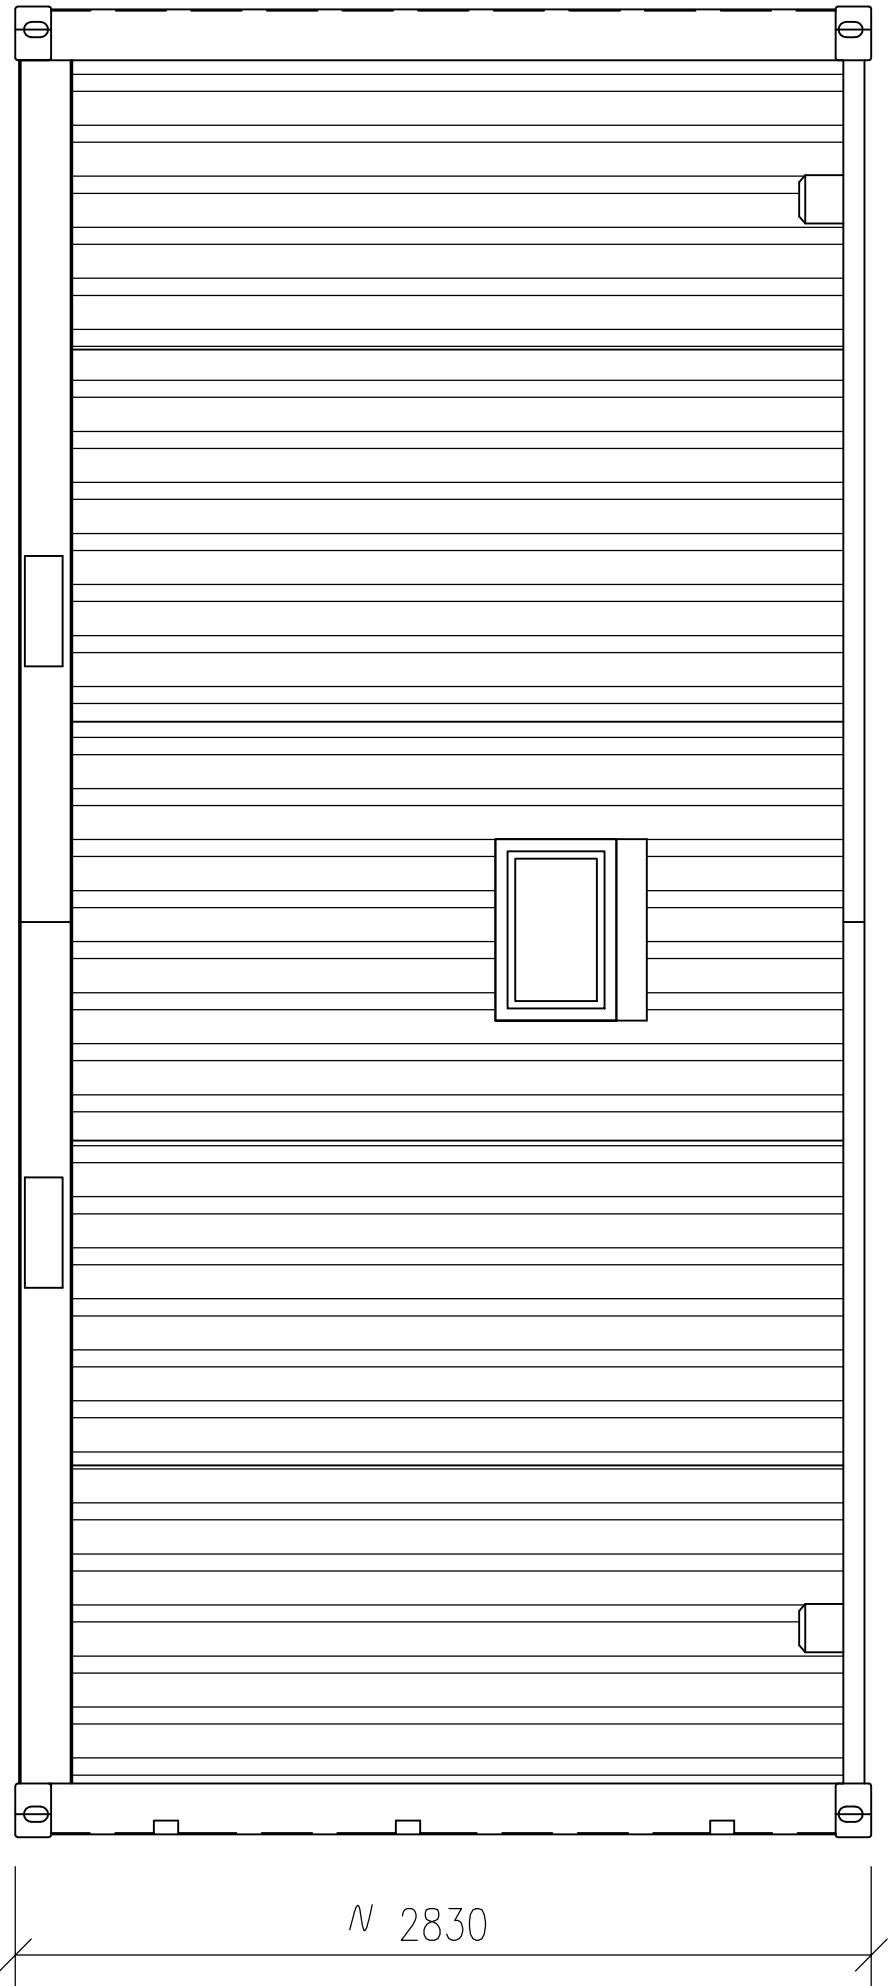

POHĽAD JUŽNÝ

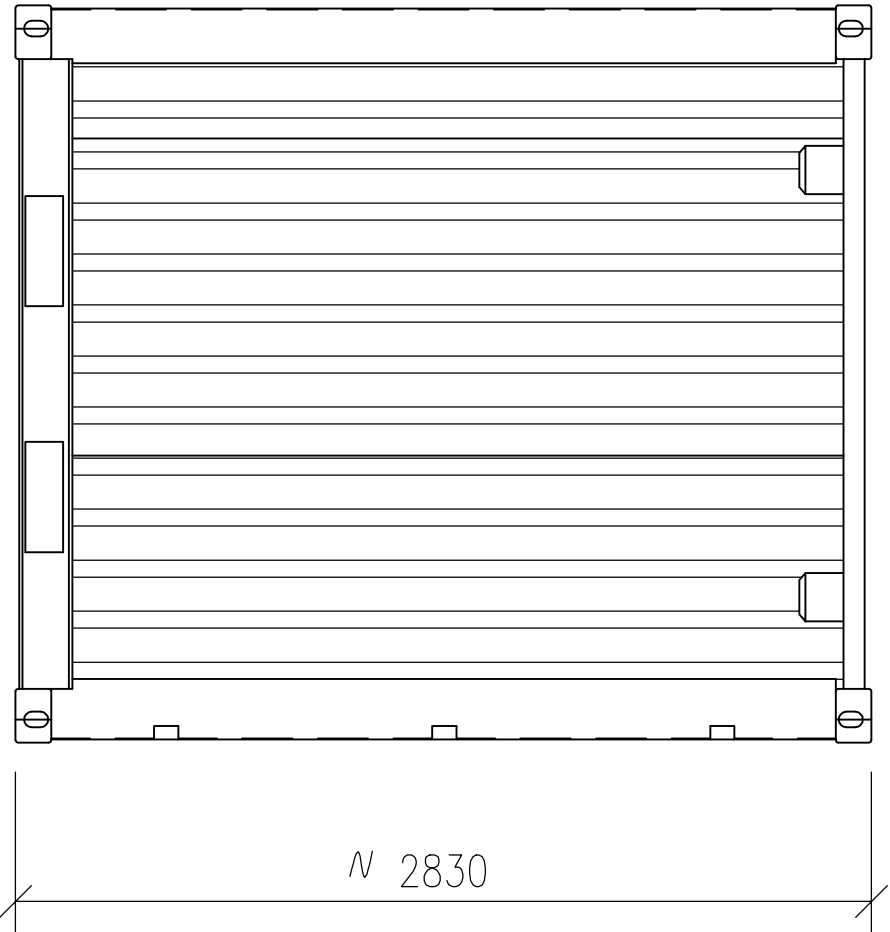

SAURUS

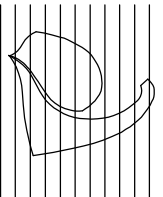

Sada číslo

Stupeň: PD pre STAVEBNÉ POVOLENIE			
Stavba: „ROZŠÍRENIE ČOV HONTIANSKE NEMCE“		Dátum: 02/2016	
Investor: Obec Hontianske Nemce		Mierka: 1:25	
Objekt: SO 02 PREVÁDZKOVÁ BUDOVA		Rev.: 0	
Obsah: POHĽAD VÝCHODNÝ, POHĽAD JUŽNÝ		V <input type="checkbox"/> kres č.: 08	
Projektant : Ing. Janov	Zodp. projektant : Ing. Janov	Kontroloval : Ing. Janov	
Sautus spol. s r.o. Hlavná 847/45, 059 21 Svät tel : 052-78 81 101		Archívne číslo: Archiv:	