PODORYS

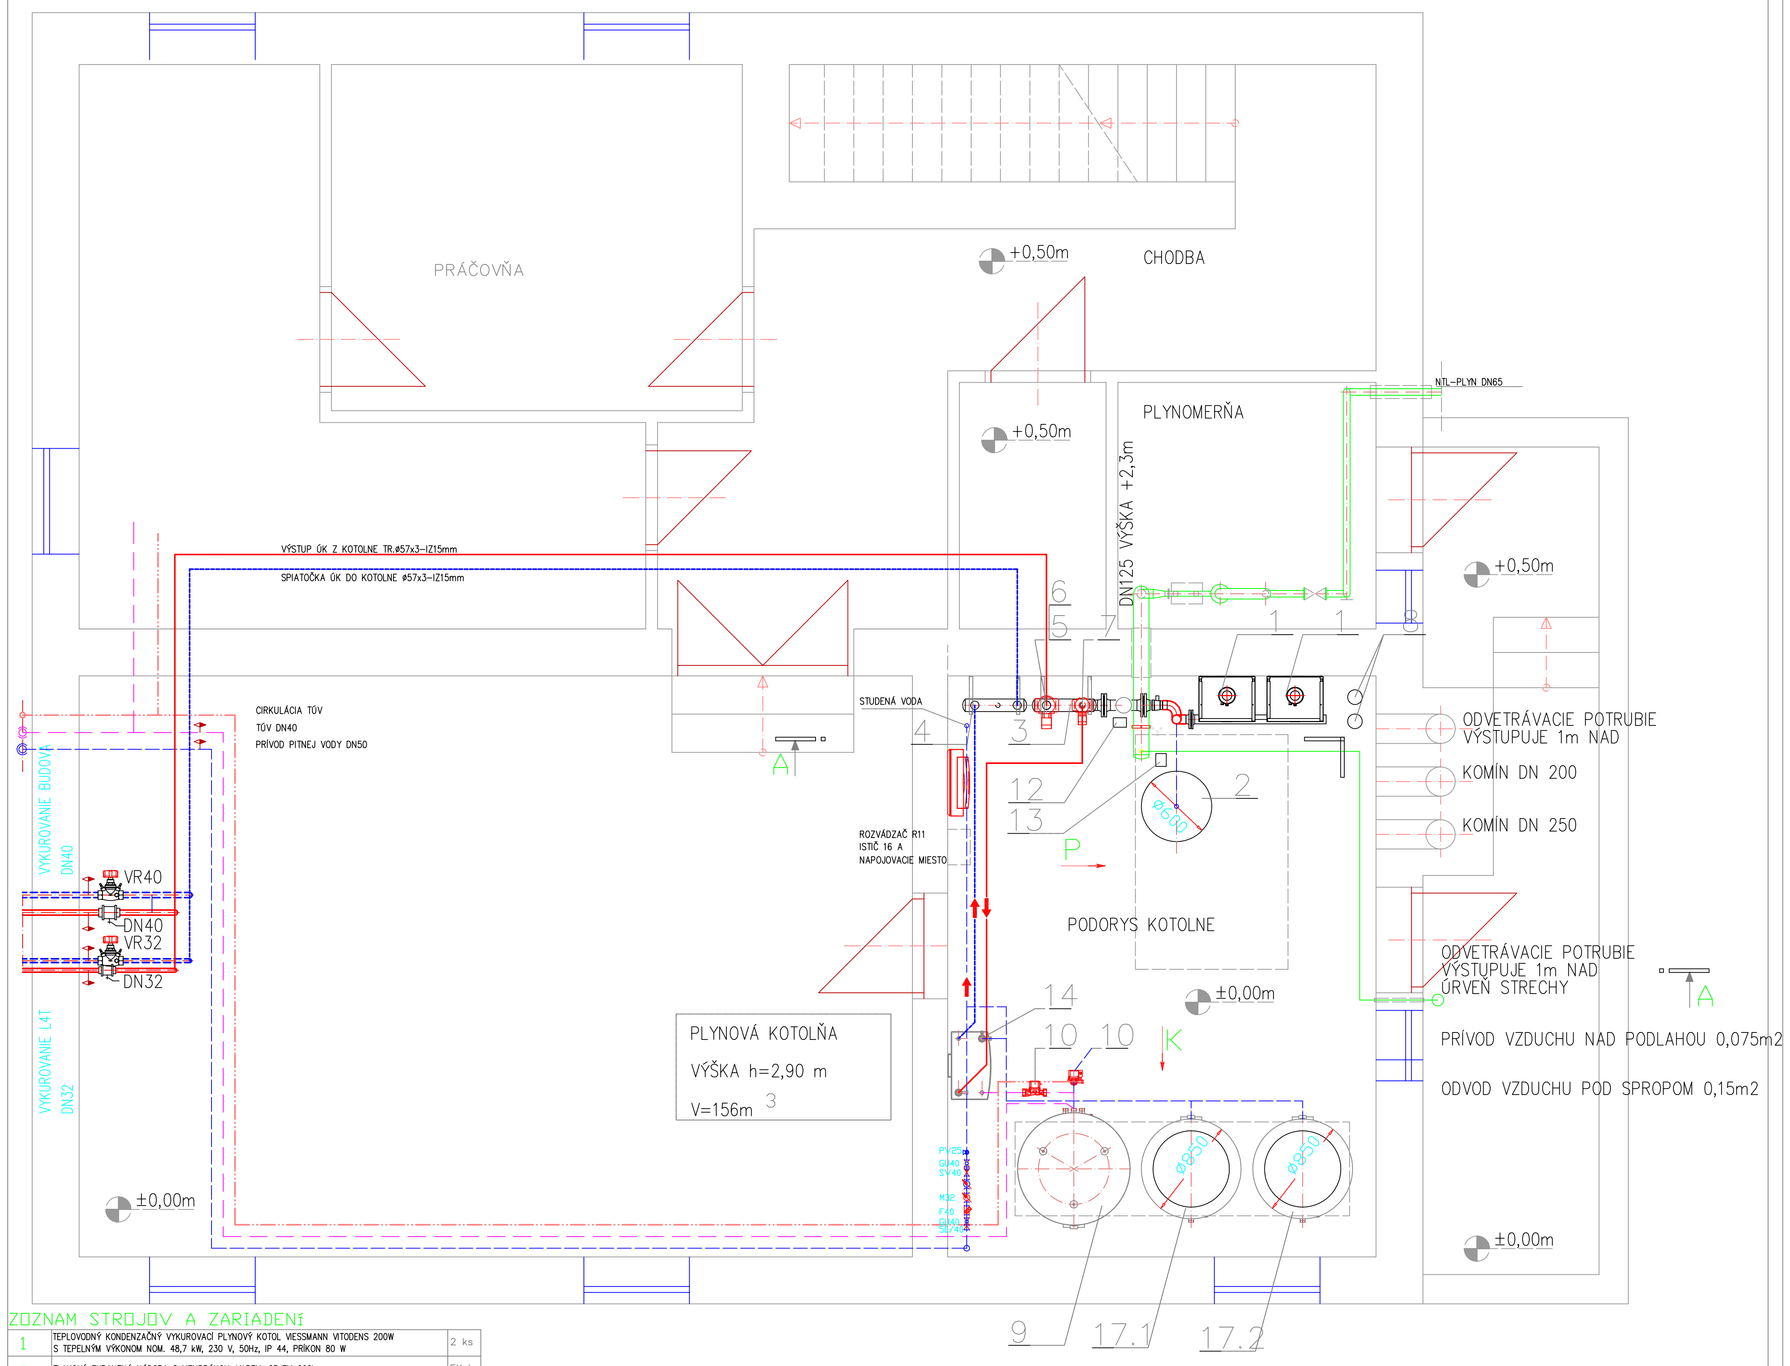

ZOZNAM STROJOV A ZARIADENÍ

1	TEPLOVODNÝ KONDENZAČNÝ VYKUROVACÍ PLYNOVÝ KOTOL VIESSMANN VITODENS 200W S TEPELNÝM VÝKONOM NOM. 48,7 kW, 230 V, 50Hz, IP 44, PRÍKON 80 W	2 ks
2	TLAKOVÁ EXPANZNÁ NÁDOBA S MEMBRÁNOU-VAREM, OBJEM 200l	EX ks
3	ROZDEĽOVAČ VYKUROVACEJ VODY /TR ø67x3,2 L=500 mm	1 ks
4	ZBERAČ VRATNEJ VODY /TR. ø67x3,2 L=500 mm	1 ks
5	TROJCESTNÝ ZMIEŠAVACÍ VENTIL DN 50, PRIVAROVACÍ, S POHONOM 10Nm, 24V	1 ks
6	TEPLOVODNÉ OBEHOVÉ ČERPADLO WILO STRATOS 40/1–10, 1~230V, 50 Hz P=18–390 W, I=3,0A, n=2 700 ot/min H=8,0 m, Q=5,2 m3/h	1 ks
7	TEPLOVODNÉ OBEHOVÉ ČERPADLO WILO STRATOS–25/1–10 1~230V, 50 Hz P=150 W, I=0,65A, H=1,0 m, Q=3,2 m3/h,	1 ks
8	TLAKOVÁ EXPANZNÁ NÁDOBA S MEMBRÁNOU–VAREM, OBJEM 5l	1 ks
9	ZÁSOBNÍK PRÍPRAVY TÚV VITOCELL TYP 100–L OBJEM 1000l 58 kW 85°C/60°C 2400 l/h	1 ks
10	NABÍJACIE ČERPADLO TÚV WILO–STAR Z 20/5–3 P=93 W, H=2,0 m, Q=3,0 m3/h, I=0,40 A	2 ks
11	ELEKTROMAGNETICKÝ UPRAVOVAČ VODY TYP EZV 32 1~220V, I=1,1A	1 ks
12	ZARIADENIE NA ODVOD KONDENZÁTU /WILO / TP1	1 ks
13	KATEXOVÁ OPRAVŇA VODY MÚV ZB0, Q = 0,5 m3/h	1 ks
14	VÝMENNÍK TEPLA VIESSMANN VITOTRANS 222 120 kW	1 ks

VYPRACOVAL: Ing. KAROL PETROVČ	ZODP. PROJ. Ing. Karol PETROVČ		HLAV. PROJ. Ing. KAROL PETROVČ	ING.KAROL PETROVČ TRNOVEC/Váh č.424 TEL.:+421 31 7732575, 0905 205640
NÁZOV AKCIE: REKONŠTRUKCIA KOTOLNE FUTBALOVÝ ŠTADIÓN ŠALA				FORMÁT: –
				DÁTUM: 09/2015
MESTO STAVBY : FUTBALOVÝ ŠTADIÓN ŠALA NITRIANSKA 1				STUPEŇ : P.S.
				MERITKO: – ARCH.Č. : 26–09/15 Č.VÝKR.: 2
INVESTOR: MESTO ŠALA				ČASŤ: TECHNOLÓGIA OK1 KOTOLŇA
OBSAH: PODORYS KOTOLNE				

REZ A-A

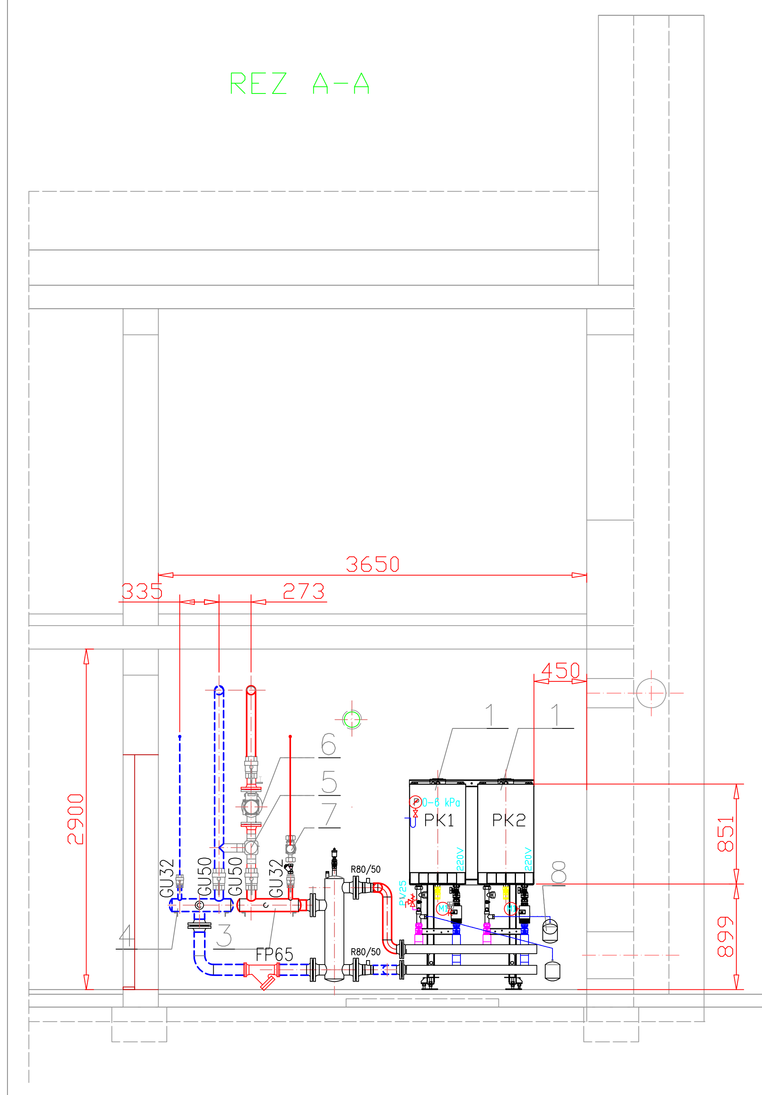

POHLAD P

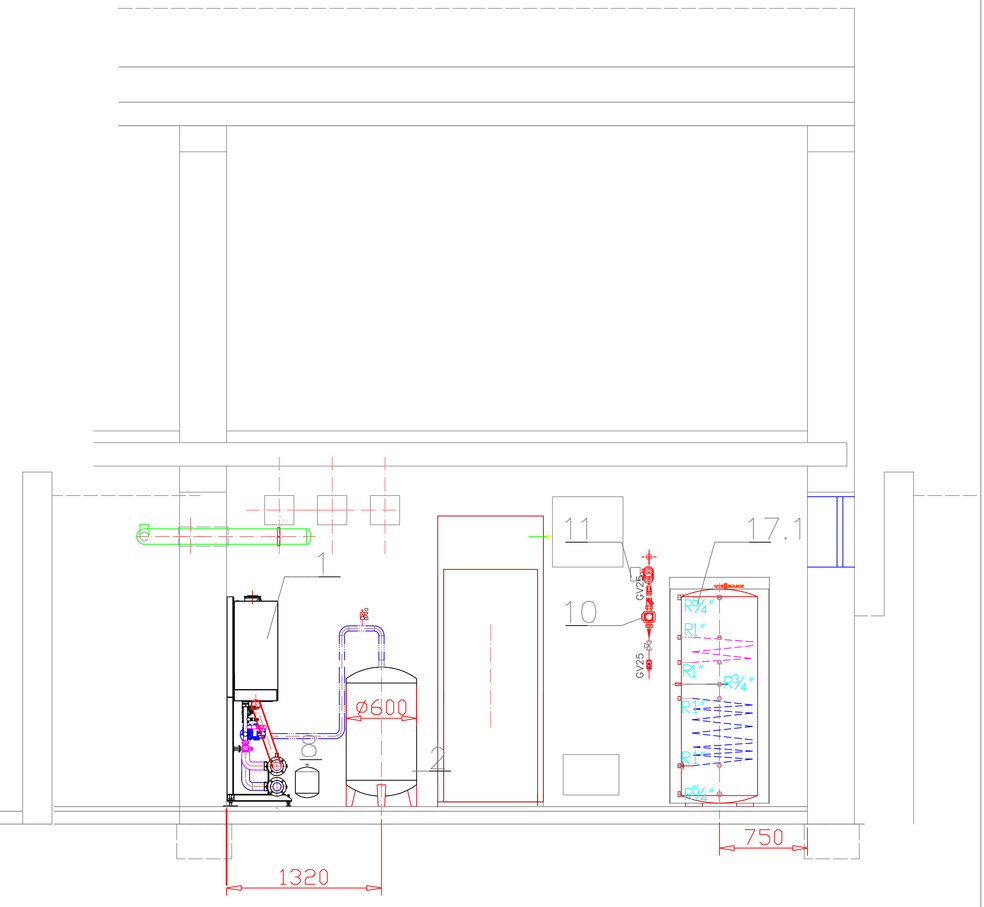

POHLAD K

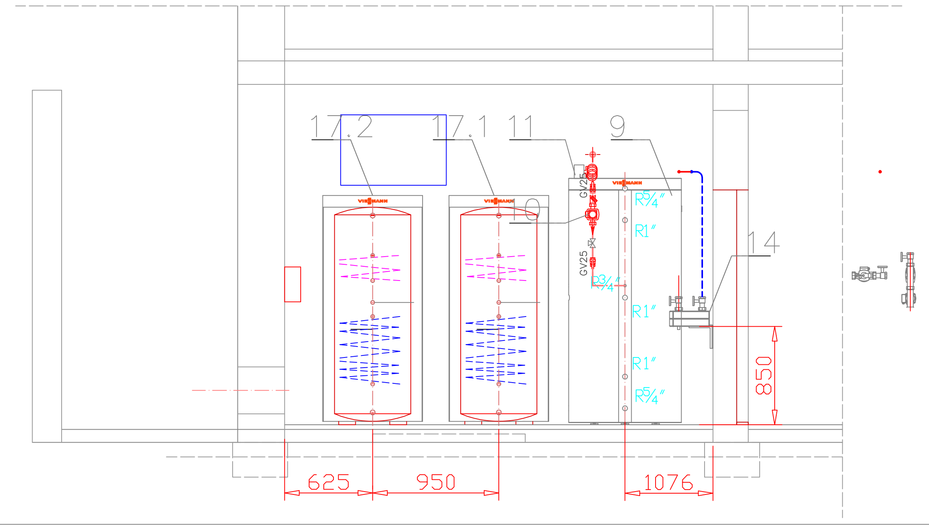

ZOZNAM STROJOV A ZARIADENÍ

1	TEPLOVODNÝ KONDENZAČNÝ VYKUROVACÍ PLYNOVÝ KOTOL VIESSMANN VITODENS 200W S TEPELNÝM VÝKONOM NOM. 48,7 kW, 230 V, 50Hz, IP 44, PRÍKON 80 W	2 ks
2	TLAKOVÁ EXPANZNÁ NÁDOBA S MEMBRÁNOU–VAREM, OBJEM 200l	EX ks
3	ROZDEĽOVAČ VYKUROVACEJ VODY /TR ø67x3,2 L=500 mm	1 ks
4	ZBERAČ VRATNEJ VODY /TR. ø67x3,2 L=500 mm	1 ks
5	TROJCESTNÝ ZMIEŠAVACÍ VENTIL DN 50, PRIVAROVACÍ, S POHONOM 10Nm, 24V	1 ks
6	TEPLOVODNÉ OBEHOVÉ ČERPADLO WILO STRATOS 40/1–10, 1~230V, 50 Hz P=18–390 W, I=3,0A, n=2 700 ot/min H=8,0 m, Q=5,2 m3/h	1 ks
7	TEPLOVODNÉ OBEHOVÉ ČERPADLO WILO STRATOS–25/1–10 1~230V, 50 Hz P=150 W, I=0,65A, H=1,0 m, Q=3,2 m3/h,	1 ks
8	TLAKOVÁ EXPANZNÁ NÁDOBA S MEMBRÁNOU–VAREM, OBJEM 5l	1 ks
9	ZÁSOBNÍK PRÍPRAVY TÚV VITOCELL TYP 100–L OBJEM 1000l 58 kW 85°C/60°C 2400 l/h	1 ks
10	NABÍJACIE ČERPADLO TÚV WILO–STAR Z 20/5–3 P=93 W, H=2,0 m, Q=3,0 m3/h, I=0,40 A	2 ks
11	ELEKTROMAGNETICKÝ UPRAVOVAČ VODY TYP EZV 32 1~220V, I=1,1A	1 ks
12	ZARIADENIE NA ODVOD KONDENZÁTU /WILO / TP1	1 ks
13	KATEXOVÁ OPRAVŇA VODY MÚV ZB0, Q = 0,5 m3/h	1 ks
14	VÝMENNÍK TEPLA VIESSMANN VITOTRANS 222 120 kW	1 ks

VYPRACOVAL: Ing. KAROL PETROVČ	ZODP. PROJ. Ing. Karol PETROVČ		HLAV. PROJ. Ing. KAROL PETROVČ	ING.KAROL PETROVČ TRNOVEC/Váh č.424 TEL.:+421 31 7732575, 0905 205640
NÁZOV AKCIE: REKONŠTRUKCIA KOTOLNE FUTBALOVÝ ŠTADIÓN ŠALA				FORMÁT: –
				DÁTUM: 09/2015
MESTO STAVBY : FUTBALOVÝ ŠTADIÓN ŠALA NITRIANSKA 1				STUPEŇ : P.S.
				MERITKO: – ARCH.Č. : 26–09/15 Č.VÝKR.: 3
INVESTOR: MESTO ŠALA				ČASŤ: TECHNOLÓGIA OK1 KOTOLŇA
OBSAH: REZ A–A, POHLADY				