


PRIEČNY REZ M=1:50

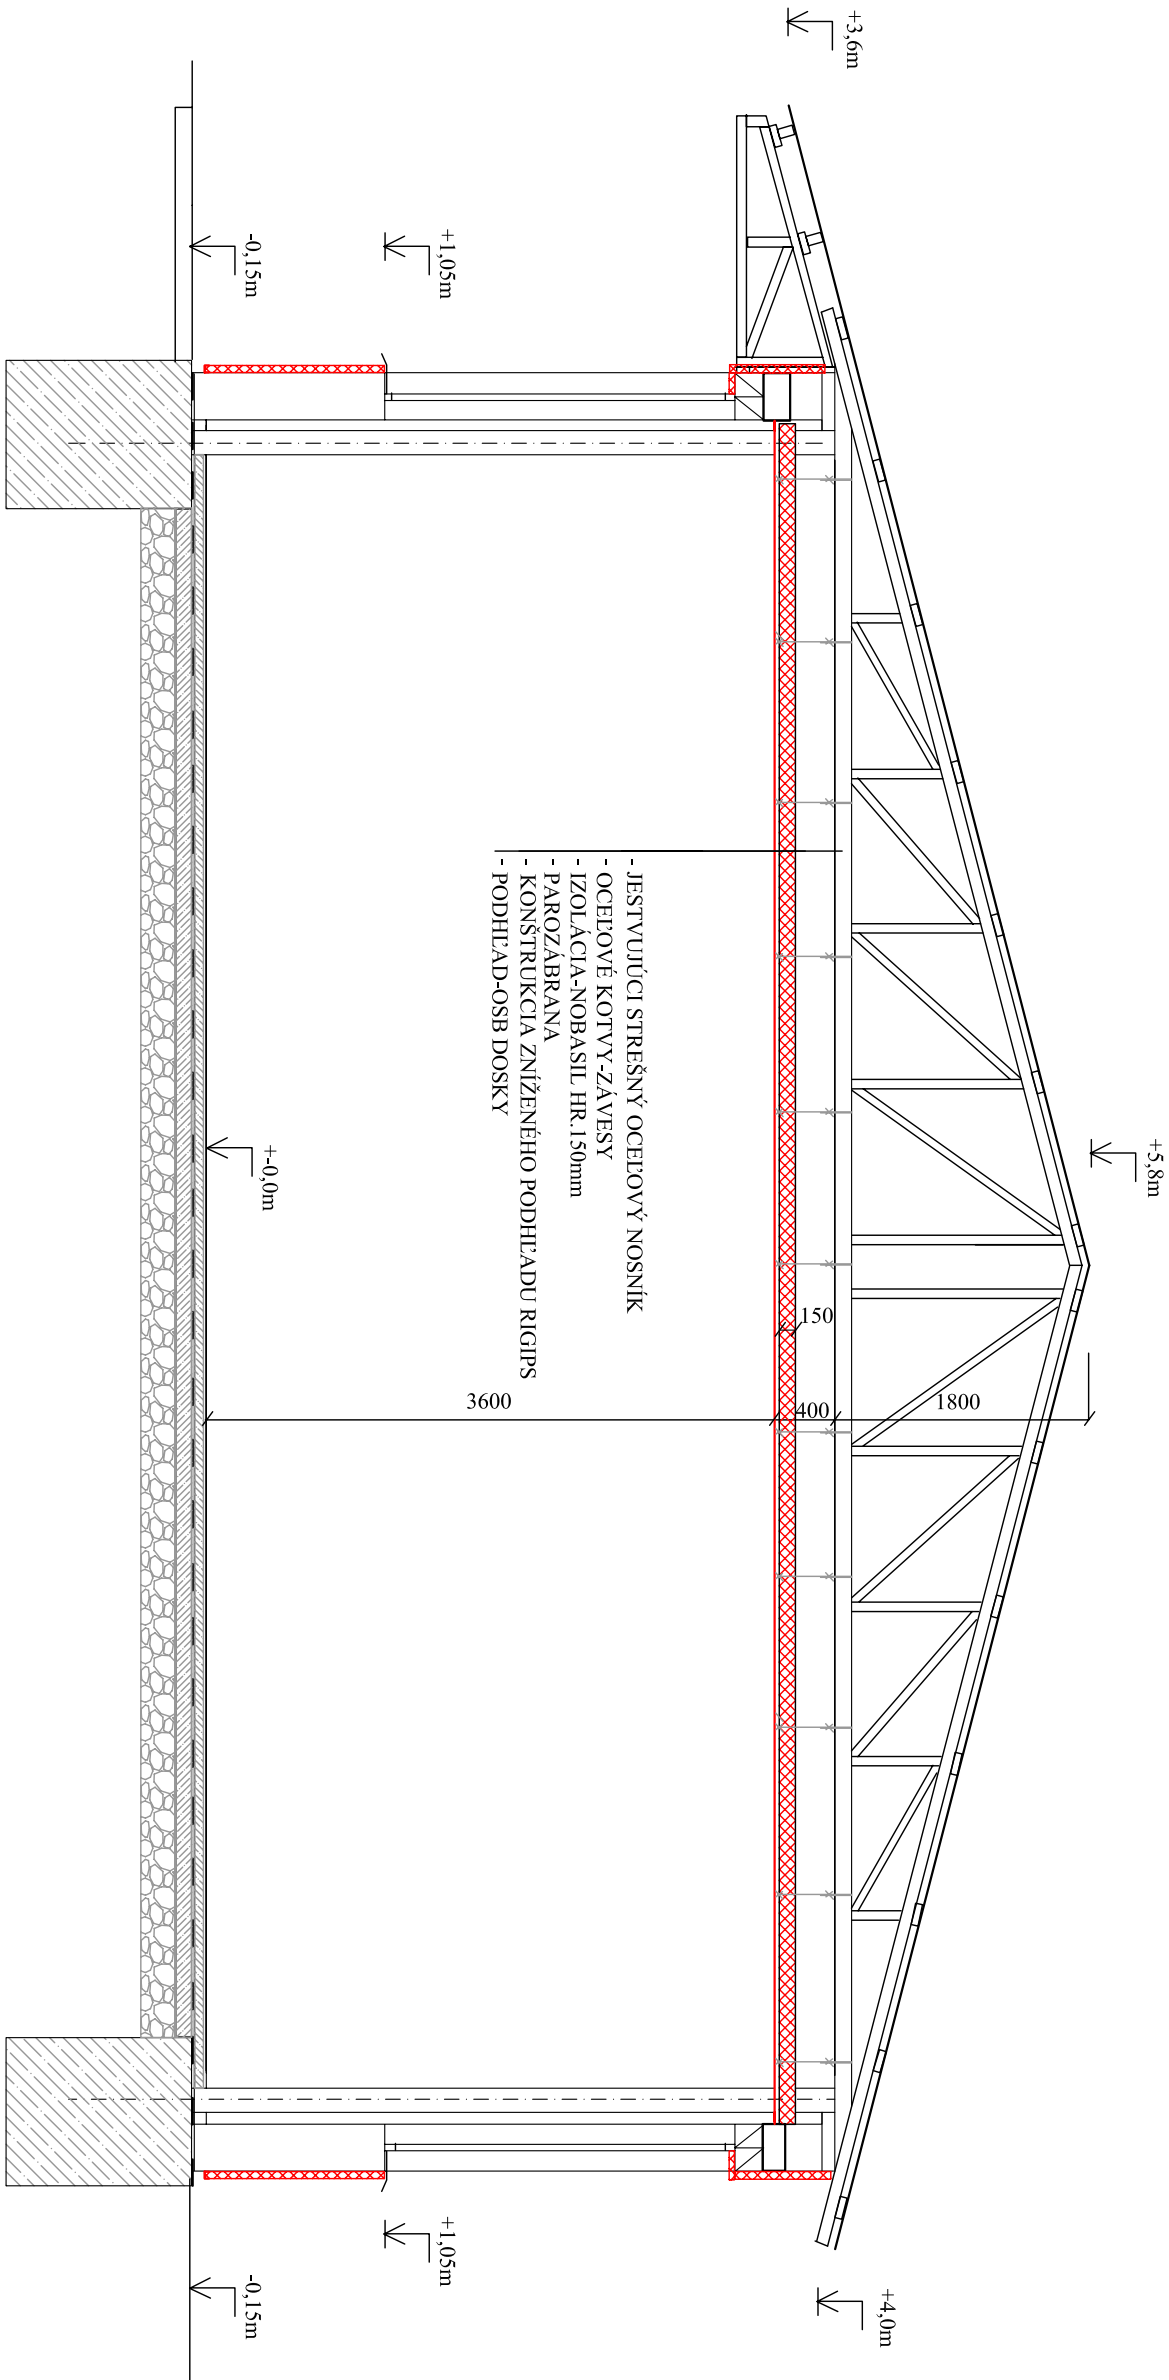

- JEŠTVUJÚCI STREŠNÝ OCELOVÝ NOSNÍK
- OCELOVÉ KOTVY-ZÁVESY
- IZOLÁCIA-NOBASIL HR.150mm
- PAROZÁBRANA
- KONŠTRUKCIA ZNÍŽENÉHO PODHLADU RIGIPS
- PODHLAD-OSB DOSKY

VÝKAZ VÝMER-ZNÍŽENÝ PODHLAD "RIGIPS"  
PLOCHA ... 355m2 ...MIESTNOSTI č. 01-05.

- POZNÁMKA:
- JEŠTVUJÚCI ZNÍŽENÝ PODHLAD Z AZBESTOCEMENTOVÝCH DOSIEK DEMONTOVAŤ PROSTREDNÍCTVOM FIRMY ,KTORÁ MÁ OPRÁVENIE NA TÚTO ČINNOSŤ.
  - KOTVENIE NOVÉHO PODHLADU RIEŠIŤ PÁSOVÝMI OBJÍMKAMI NA OK STREŠNÉHO NOSNÍKA

ZODP.PROJEKTANT		ING.Milan SLUŠNÝ aut.ing.		ING.MILAN SLUŠNÝ SUPRAMS-PROJEKTY STAVIEB Levice, ul. Vojenská č.14 mobil: 0907-726 874			
VYPRACOVAL		ING.Milan SLUŠNÝ aut.ing.					
STAVEBNÍK		STREDNÁ ODBORNÁ ŠKOLA ul.Sv.Michala36,Levice					
STAVBA		ZMENA STAVBY ZATEPLENÍM DIELNE SOŠ Levice		DATUM 02-2016			
OBJEKT  MIESTO STAVBY		LEVICE, KALNICKÁ CESTA č.1/A		MIERKA 1:100			
				FORMAT A4 x 2			
				STUPEN STAV.POVOLENIE			
				C.PARCELY 1817/4,5			
OBSAH		PRIEČNY REZ		KLASIFIK.STAVBY			
PROFESIA		POZEMNÉ STAVBY		č.ZAKAZKY č.VÝKRESU SC-03.			