PÔDORYS 1.NP, M 1:50

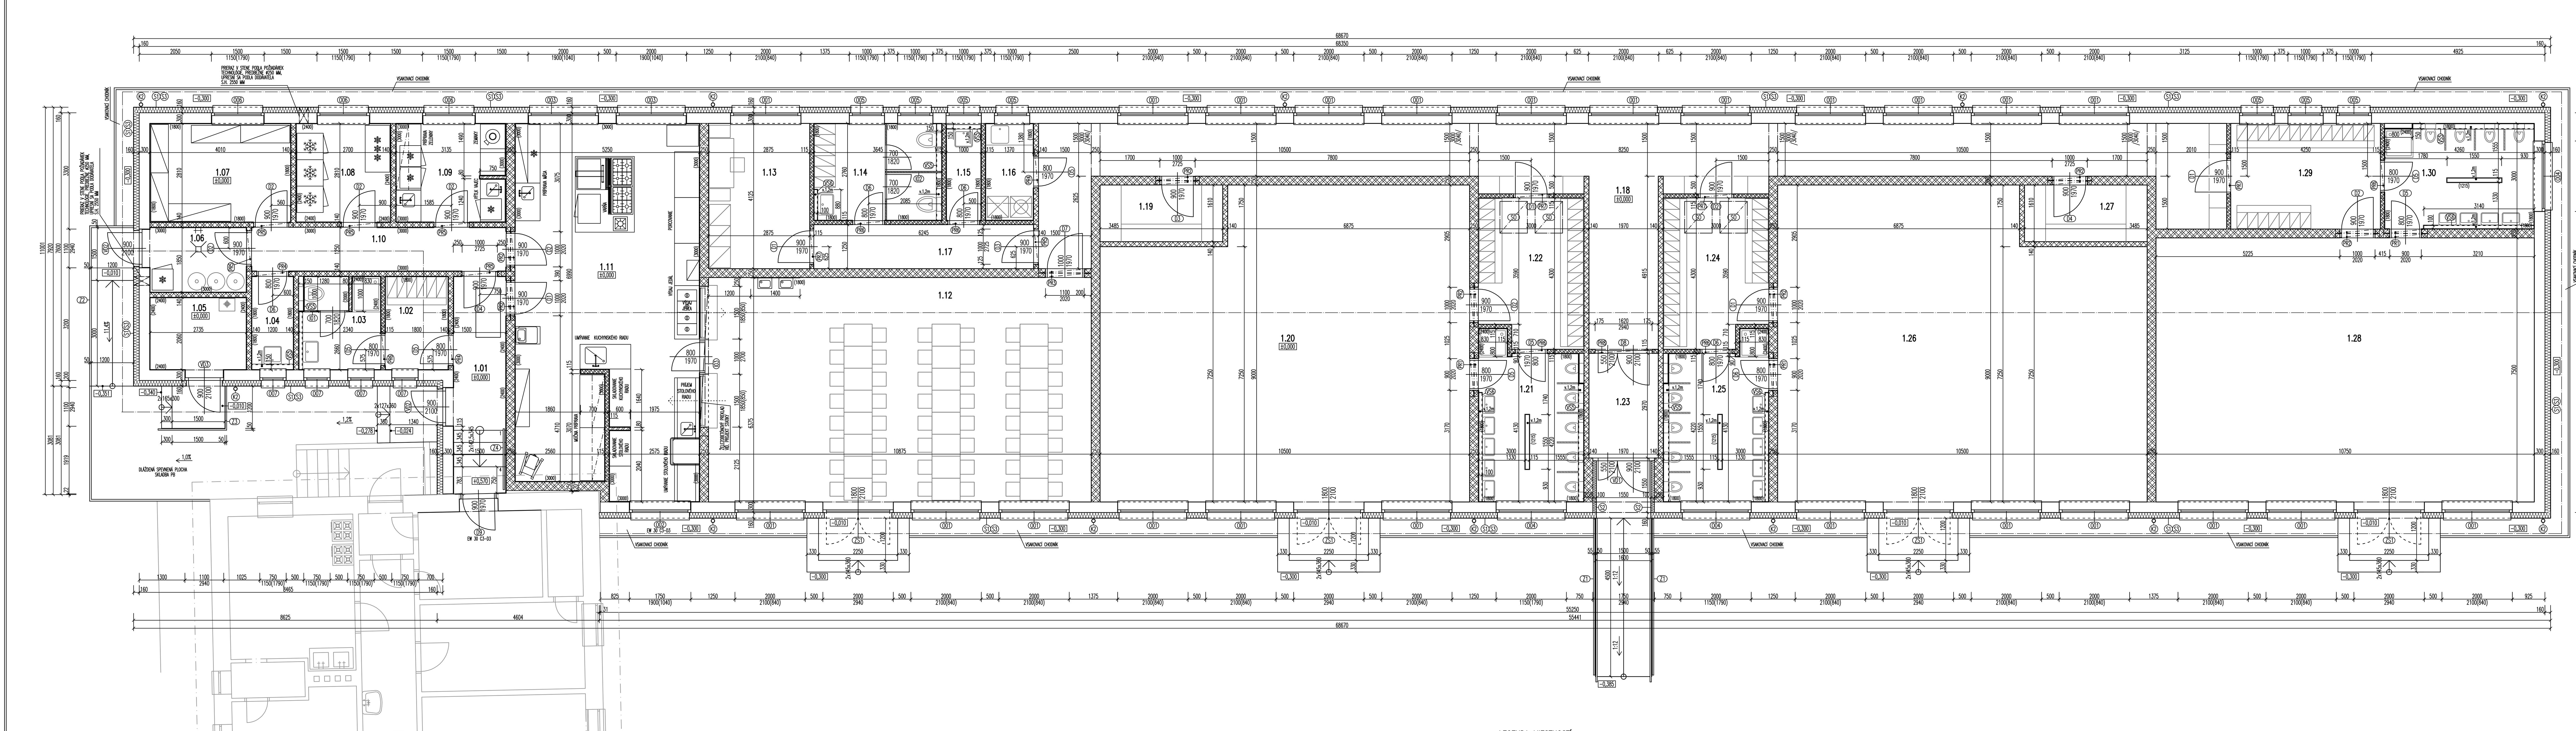

LEGENDA MIESTNOSTÍ:

ČÍSLO MIEST.	MIESTNOSŤ	PLOCHA M2	PODLAHA	PODLAHA / SOKEL	STROP / STENY
1.01	ZÁDVERIE HOSPODÁRSKY VSTUP	9,50	P1	KERAMICKÁ DLAŽBA PROTIŠMYKOVÁ	SADROKARTÓNOVÝ PODHLAD + MALBA (BIELA) / INTERIÉR. OMIETKOVÝ SYSTÉM + VNÚTORNÁ FARBA
1.02	ŠATŇA PERSONÁL KUCHYNE	4,79	P1	KERAMICKÁ DLAŽBA PROTIŠMYKOVÁ	SADROKARTÓNOVÝ PODHLAD + MALBA (BIELA) / KERAMICKÝ OBKLAD, V=1800MM / INTERIÉR. OMIETKOVÝ SYSTÉM + VNÚTORNÁ FARBA
1.03	HYGIENA PERSONÁL KUCHYNE	5,83	P1	KERAMICKÁ DLAŽBA PROTIŠMYKOVÁ	SADROKARTÓNOVÝ PODHLAD + MALBA (BIELA) / KERAM. OBKLAD, V=2000MM, SPRCHA V= 2400MM / INTERIÉR. OMIETKOVÝ SYSTÉM + VNÚTORNÁ FARBA
1.04	MIESTNOSŤ PRE UPRATOVAČKU	3,01	P1	KERAMICKÁ DLAŽBA PROTIŠMYKOVÁ	SADROKARTÓNOVÝ PODHLAD + MALBA (BIELA) / KERAMICKÝ OBKLAD, V=1800MM / INTERIÉR. OMIETKOVÝ SYSTÉM + VNÚTORNÁ FARBA
1.05	TECHNICKÁ MIESTNOSŤ	5,90	P1	KERAMICKÁ DLAŽBA PROTIŠMYKOVÁ	SADROKARTÓNOVÝ PODHLAD + MALBA (BIELA) / INTERIÉR. OMIETKOVÝ SYSTÉM + VNÚTORNÁ FARBA
1.06	SKLAD ODPADKOV	5,33	P1	KERAMICKÁ DLAŽBA PROTIŠMYKOVÁ	SADROKARTÓNOVÝ PODHLAD + MALBA (BIELA) / KERAMICKÝ OBKLAD, V=1500MM (PO STROP) / INTERIÉR. OMIETKOVÝ SYSTÉM
1.07	SKLAD	11,27	P1	KERAMICKÁ DLAŽBA PROTIŠMYKOVÁ	SADROKARTÓNOVÝ PODHLAD + MALBA (BIELA) / INTERIÉR. OMIETKOVÝ SYSTÉM + VNÚTORNÁ FARBA
1.08	SUCHÝ SKLAD	7,59	P1	KERAMICKÁ DLAŽBA PROTIŠMYKOVÁ	SADROKARTÓNOVÝ PODHLAD + MALBA (BIELA) / INTERIÉR. OMIETKOVÝ SYSTÉM + VNÚTORNÁ FARBA
1.09	HRUBÁ PRÍPRAVA	8,75	P1	KERAMICKÁ DLAŽBA PROTIŠMYKOVÁ	SADROKARTÓNOVÝ PODHLAD + MALBA (BIELA) / KERAMICKÝ OBKLAD, V=2000MM (PO STROP) / INTERIÉR. OMIETKOVÝ SYSTÉM
1.10	CHODBA	9,04	P1	KERAMICKÁ DLAŽBA PROTIŠMYKOVÁ	SADROKARTÓNOVÝ PODHLAD + MALBA (BIELA) / INTERIÉR. OMIETKOVÝ SYSTÉM + VNÚTORNÁ FARBA
1.11	KUCHYŇA	5,44	P1	KERAMICKÁ DLAŽBA PROTIŠMYKOVÁ	SADROKARTÓNOVÝ PODHLAD + MALBA (BIELA) / KERAMICKÝ OBKLAD, V=2000MM (PO STROP)
1.12	JEDÁLEŇ	69,77	P2	PROTIŠMYKOVÁ PODLAHA NAPR. PVC, LINOLEUM, LIATA / SOKEL V=100MM (KER. ALT. PVC)	SADROKARTÓNOVÝ PODHLAD + MALBA (BIELA) / UMÝVATEĽNÝ POVRCH (OLEJ.NÁTER), V=1500MM / INTERIÉR. OMIETKOVÝ SYSTÉM + VNÚTORNÁ FARBA

ČÍSLO MIEST.	MIESTNOSŤ	PLOCHA M2	PODLAHA	PODLAHA / SOKEL	STROP / STENY
1.13	RIADITEĽŇA + IZOLAČNÁ MIESTNOSŤ	11,86	P2	PROTIŠMYKOVÁ PODLAHA NAPR. PVC, LINOLEUM, LIATA / SOKEL V=100MM (KER. ALT. PVC)	SADROKARTÓNOVÝ PODHLAD + MALBA (BIELA) / UMÝVATEĽNÝ POVRCH (OLEJ.NÁTER), V=1500MM / INTERIÉR. OMIETKOVÝ SYSTÉM + VNÚTORNÁ FARBA
1.14	ŠATŇA + HYGIENA PEDAGÓGOVIA	9,56	P1	KERAMICKÁ DLAŽBA PROTIŠMYKOVÁ	SADROKARTÓNOVÝ PODHLAD + MALBA (BIELA) / KERAM. OBKLAD, V=1800MM, SPRCHA V= 2400MM / INTERIÉR. OMIETKOVÝ SYSTÉM + VNÚTORNÁ FARBA
1.15	MIESTNOSŤ PRE UPRATOVAČKU	2,61	P1	KERAMICKÁ DLAŽBA PROTIŠMYKOVÁ	SADROKARTÓNOVÝ PODHLAD + MALBA (BIELA) / KERAMICKÝ OBKLAD, V=1800MM / INTERIÉR. OMIETKOVÝ SYSTÉM + VNÚTORNÁ FARBA
1.16	PRÁČOVŇA + SUŠIAREŇ	3,78	P1	KERAMICKÁ DLAŽBA PROTIŠMYKOVÁ	SADROKARTÓNOVÝ PODHLAD + MALBA (BIELA) / KERAMICKÝ OBKLAD, V=1800MM / INTERIÉR. OMIETKOVÝ SYSTÉM + VNÚTORNÁ FARBA
1.17	CHODBA	7,81	P2	PROTIŠMYKOVÁ PODLAHA NAPR. PVC, LINOLEUM, LIATA / SOKEL V=100MM (KER. ALT. PVC)	SADROKARTÓNOVÝ PODHLAD + MALBA (BIELA) / UMÝVATEĽNÝ POVRCH (OLEJ.NÁTER), V=1500MM / INTERIÉR. OMIETKOVÝ SYSTÉM + VNÚTORNÁ FARBA
1.18	CHODBA	70,33	P2	PROTIŠMYKOVÁ PODLAHA NAPR. PVC, LINOLEUM, LIATA / SOKEL V=100MM (KER. ALT. PVC)	SADROKARTÓNOVÝ PODHLAD + MALBA (BIELA) / UMÝVATEĽNÝ POVRCH (OLEJ.NÁTER), V=1500MM / INTERIÉR. OMIETKOVÝ SYSTÉM + VNÚTORNÁ FARBA
1.19	SKLAD	5,61	P1	KERAMICKÁ DLAŽBA PROTIŠMYKOVÁ / KERAMICKÝ SOKEL V=100MM	SADROKARTÓNOVÝ PODHLAD + MALBA (BIELA) / INTERIÉR. OMIETKOVÝ SYSTÉM + VNÚTORNÁ FARBA
1.20	HERŇA + SPÁLŇA 1 22 DETÍ	88,60	P2	PROTIŠMYKOVÁ PODLAHA NAPR. PVC, LINOLEUM, LIATA / SOKEL V=100MM (KER. ALT. PVC)	SADROKARTÓNOVÝ PODHLAD + MALBA (BIELA) / UMÝVATEĽNÝ POVRCH (OLEJ.NÁTER), V=1500MM / INTERIÉR. OMIETKOVÝ SYSTÉM + VNÚTORNÁ FARBA
1.21	HYGIENA PRE HERŇU 1	12,30	P1	KERAMICKÁ DLAŽBA PROTIŠMYKOVÁ	SADROKARTÓNOVÝ PODHLAD + MALBA (BIELA) / KERAM. OBKLAD, V=1800MM, SPRCHA V= 2400MM / INTERIÉR. OMIETKOVÝ SYSTÉM + VNÚTORNÁ FARBA
1.22	ŠATŇA PRE HERŇU 1	12,23	P1	KERAMICKÁ DLAŽBA PROTIŠMYKOVÁ / KERAMICKÝ SOKEL V=100MM	SADROKARTÓNOVÝ PODHLAD + MALBA (BIELA) / UMÝVATEĽNÝ POVRCH (OLEJ.NÁTER), V=1500MM / INTERIÉR. OMIETKOVÝ SYSTÉM + VNÚTORNÁ FARBA
1.23	ZÁDVERIE HLAVNÝ VSTUP	5,85	P2	PROTIŠMYKOVÁ PODLAHA NAPR. PVC, LINOLEUM, LIATA / SOKEL V=100MM (KER. ALT. PVC)	SADROKARTÓNOVÝ PODHLAD + MALBA (BIELA) / UMÝVATEĽNÝ POVRCH (OLEJ.NÁTER), V=1500MM / INTERIÉR. OMIETKOVÝ SYSTÉM + VNÚTORNÁ FARBA
1.24	ŠATŇA PRE HERŇU 2	12,23	P1	KERAMICKÁ DLAŽBA PROTIŠMYKOVÁ / KERAMICKÝ SOKEL V=100MM	SADROKARTÓNOVÝ PODHLAD + MALBA (BIELA) / UMÝVATEĽNÝ POVRCH (OLEJ.NÁTER), V=1500MM / INTERIÉR. OMIETKOVÝ SYSTÉM + VNÚTORNÁ FARBA

ČÍSLO MIEST.	MIESTNOSŤ	PLOCHA M2	PODLAHA	PODLAHA / SOKEL	STROP / STENY
1.25	HYGIENA PRE HERŇU 2	12,30	P1	KERAMICKÁ DLAŽBA PROTIŠMYKOVÁ	SADROKARTÓNOVÝ PODHLAD + MALBA (BIELA) / KERAM. OBKLAD, V=1800MM, SPRCHA V= 2400MM / INTERIÉR. OMIETKOVÝ SYSTÉM + VNÚTORNÁ FARBA
1.25	HYGIENA PRE HERŇU 2	12,30	P1	KERAMICKÁ DLAŽBA PROTIŠMYKOVÁ	SADROKARTÓNOVÝ PODHLAD + MALBA (BIELA) / KERAM. OBKLAD, V=1800MM, SPRCHA V= 2400MM / INTERIÉR. OMIETKOVÝ SYSTÉM + VNÚTORNÁ FARBA
1.26	HERŇA + SPÁLŇA 2 22 DETÍ	88,60	P2	PROTIŠMYKOVÁ PODLAHA NAPR. PVC, LINOLEUM, LIATA / SOKEL V=100MM (KER. ALT. PVC)	SADROKARTÓNOVÝ PODHLAD + MALBA (BIELA) / UMÝVATEĽNÝ POVRCH (OLEJ.NÁTER), V=1500MM / INTERIÉR. OMIETKOVÝ SYSTÉM + VNÚTORNÁ FARBA
1.27	SKLAD	5,61	P1	KERAMICKÁ DLAŽBA PROTIŠMYKOVÁ / KERAMICKÝ SOKEL V=100MM	SADROKARTÓNOVÝ PODHLAD + MALBA (BIELA) / INTERIÉR. OMIETKOVÝ SYSTÉM + VNÚTORNÁ FARBA
1.28	HERŇA + SPÁLŇA 3 22 DETÍ	81,06	P2	PROTIŠMYKOVÁ PODLAHA NAPR. PVC, LINOLEUM, LIATA / SOKEL V=100MM (KER. ALT. PVC)	SADROKARTÓNOVÝ PODHLAD + MALBA (BIELA) / UMÝVATEĽNÝ POVRCH (OLEJ.NÁTER), V=1500MM / INTERIÉR. OMIETKOVÝ SYSTÉM + VNÚTORNÁ FARBA
1.29	ŠATŇA PRE HERŇU 3	12,75	P1	KERAMICKÁ DLAŽBA PROTIŠMYKOVÁ / KERAMICKÝ SOKEL V=100MM	SADROKARTÓNOVÝ PODHLAD + MALBA (BIELA) / UMÝVATEĽNÝ POVRCH (OLEJ.NÁTER), V=1500MM / INTERIÉR. OMIETKOVÝ SYSTÉM + VNÚTORNÁ FARBA
1.30	HYGIENA PRE HERŇU 3	12,35	P1	KERAMICKÁ DLAŽBA PROTIŠMYKOVÁ	SADROKARTÓNOVÝ PODHLAD + MALBA (BIELA) / KERAM. OBKLAD, V=1800MM, SPRCHA V= 2400MM / INTERIÉR. OMIETKOVÝ SYSTÉM + VNÚTORNÁ FARBA
	SPOLU	601,66			

POZNÁMKA:

- **TENTO VÝKRES BOL SPRACOVANÝ GEN. PROJEKTANTOM AKO PODKLAD PRE VYDANIE STAVEBNÉHO POVOLENIA S DOPRACOVANÍM PROJEKTU PRE REALIZÁCIU STAVBY**
- **TENTO VÝKRES NENAHRÁDZA VÝKRES VÝROBNEJ DOKUMENTÁCIE**
- VŠETKY PRÍPADNÉ ZMENY PROJEKTU JE NUTNÉ PRED ICH REALIZÁCIOU PREKONZULTOVAŤ S AUTORMI PROJEKTU. ICH REALIZÁCIA NA ZÁKLADE ICH PÍSOMNÉHO SÚHLASU !
- PRÍPADNÉ NEJASNOSTI RESP. NEZROVNALOSTI V PROJEKTE JE NUTNÉ BEZODKLADNE OZNÁMIŤ ZODPOVEDNÉMU PROJEKTANTOVI PRÍSLUŠNEJ ČASTI PROJEKTU !
- PROJEKTOVANÉ ROZMERY VŠETKÝCH STAVEBNÝCH VÝROBKOV A KONŠTRUKCIÍ JE NUTNÉ PRED ICH ZADANÍM DO VÝROBY OVERIŤ PREMERANÍM PRIAMO NA STAVBE !
- KONŠTRUKCIE, KTORÉ NIE SÚ ZAZNAČENÉ VO VÝKRESOVEJ DOKUMENTÁCII SA BLIŽŠIE ŠPECIFIKUJÚ POČAS REALIZÁCIE DIELA
- PRI VÝSTAVBE JE NUTNÉ DODRŽAŤ VŠETKY PREDPISY A ŠPECIFIKÁCIE PODLA NARIADENÍ VÝROBCOV MATERIÁLOV A PRVKOV.
- PRI REALIZÁCII JE NUTNÉ DODRŽAŤ ZÁKONY, TECHNICKÉ NORMY A PREDPISY
- DODAVATEL STAVEBNEJ ČASTI MÔŽE MENIŤ NAVRHNUTÉ MATERIÁLY A SPÔSOB RIEŠENIA LEN PO KONZULTÁCII S PROJEKTANTOM
- PRESNÁ KÓTA ±0,000 MÔŽE BYŤ DODATOČNE UPRAVENÁ PRI OSADENÍ STAVBY VZHLADOM K MENŠIEMU ROZSAHU TERÉNNYCH ÚPRAV

POZNÁMKA:

- Z HLADISKA HYGIENICK. POŽIADAVIEK JE NUTNÉ, ABY VŠETKY POUŽITÉ MATERIÁLY PREDSTAVOVALI ZDRAVOTNE NEZÁVADNÝ MATERIÁL SPLŇAJÚCI VŠETKY POŽADOVANÉ HYGIENICKÉ KRITÉRIÁ!
- JE NUTNÉ, ABY VŠETKY POUŽITÉ MATERIÁLY A PRVKY BOLI CERTIFIKOVANÉ PRE SLOVENSKÝ TRH, ALEBO V KRAJINÁCH EURÓPSKEJ ÚNIE S DOLOŽENÝM CERTIFIKÁTOM O ZHODE!
- TIETO CERTIFIKÁTY VYDOKLADUJE DODÁVATEL STAVBY PRED REALIZÁCIOU STAVBY!
- KROV SA NAVRHUJE VAZNÍKOVÝ, SO SPINKOVÝMI SPOJMI, SO ZAVETRENÍM V ROVINE JEDNOTLIVÝCH PRIEČLÍ
- STATICKÝ NÁVRH KONŠTRUKCIE KROVU VIĎ PROJEKT STATIKY
- PODROBNÝ STATICKÝ NÁVRH STREŠNEJ KONŠTRUKCIE OD KONKRÉTNEHO ZVOLENÉHO VÝROBCU BUDE PREDMETOM RIEŠENIA REALIZAČNÉHO PROJEKTU (DIELENSKEJ DOKUMENTÁCIE) A VZDIALENOSTI VAZIEB MOZU BYT UPRAVENÉ (V PRÍPADE ZMENY ROZLOŽENIA VAZNÍKOV JE NUTNÉ PREPOČÍTAŤ ŽELEZOBETÓNOVÉ VENCE PODLA POŽIADAVIEK STATIKA).
- VŠETKY DREVENÉ KONŠTRUKCIE BUDÚ OPATRENÉ NÁTEROM PROTI ŠKODCOM A HNILOBE
- STREŠNÁ KONŠTRUKCIA JE RIEŠENÁ BEZ ZATEPLENIA V STREŠNEJ ROVINE, OBJEKT JE ZATEPLENÝ V ROVINE ZAVESENÉHO SADROKARTÓNOVÉHO PODHLADU.
- VÝPIS SKLADBY STROPNEJ KONŠRUKCIE JE UVEDENÝ V GRAFICKEJ ČASTI PROJEKT. DOKUMENT., A PRI REALIZÁCII JE NUTNÉ POSTUPOVAŤ PODLA TECHNOLOGICKÉHO PREDPISU VÝROBCU
- VÝPIS SKLADBY STRECHY JE UVEDENÝ V GRAFICKEJ ČASTI PROJEKTOVEJ DOKUMENTÁCIE, A PRI REALIZÁCII JE NUTNÉ POSTUPOVAŤ PODLA TECHNOLOGICKÉHO PREDPISU VÝROBCU
- PRI VYHOTOVENÍ KONŠTRUKCIE STROPU A STREŠNÉHO PLÁŠŤA JE NUTNÉ ZOHLADNIŤ VŠETKY POŽIADAVKY JEDNOTLIVÝCH PROFESIÍ
- STREŠNÁ KONŠTRUKCIA JE RIEŠENÁ S VONKAJŠÍMI DAŽĎOVÝMI ŽLABMI A DAŽĎOVÝMI ZVODMI
- OPLECHOVANIE STRECHY JE SÚČASŤOU DODÁVKY STRECHY
- VÝLEZ DO PODSTREŠNÉHO PRIESTORU SA VYHOTOVÍ V ZMYSLE POŽIADAVIEK PROTIPOŽIARNEJ OCHRANY
- V ROVINE STRECHY SA ZHOTOVÍ STREŠNÝ VÝLEZ V ZMYSLE POŽIADAVIEK PROTIPOŽIARNEJ OCHRANY
- PRI REALIZOVANÍ STAVEBNÝCH ÚPRAV JE NUTNÉ ZOHLADNIŤ VŠETKY POŽIADAVKY JEDNOTLIVÝCH PROFESIÍ A ZABEZPEČIŤ POTREBNÉ VYTVORENIE DRÁŽOK A PRESTUPOV !
- PRI REALIZÁCII OBALOVÝCH KONŠTRUKCIÍ OBJEKTU (OBVODOVÝ PLÁŠŤ, STREŠNÝ PLÁŠŤ, PODLAHA) JE NUTNÉ POSTUPOVAŤ PODLA TECHNOLOGICKÉHO PREDPISU VÝROBCU!
- VŠETKY DETAILY OBVODOVÉHO PLÁŠŤA, VNÚTORNÝCH PRIEČOK A INŠTALAČNÝCH PREDSTIEN, STREŠNÉHO PLÁŠŤA, STROPNEJ KONŠTRUKCIE, PODLAHY A ĎALŠÍCH KONŠTRUKCIÍ JE POTREBNÉ RIEŠIŤ PODLA KONKRÉTNEHO ZVOLENÉHO SYSTÉMU A JE NUTNÉ POSTUPOVAŤ PODLA TECHNOLOGICKÉHO PREDPISU VÝROBCU!
- PODROBNEJŠIE INFORMÁCIE SÚ UVEDENÉ V TECHNICKEJ SPRÁVE, V ČASTI STATIKA A V PROJEKTE PROTIPOŽIARNEJ OCHRANY STAVBY
- PRED REALIZÁCIOU JEDNOTLIVÝCH KONŠTRUKCIÍ JE POTREBNÉ OVERIŤ ROZMERY KONŠTRUKCIÍ PREMERANÍM PRIAMO NA STAVBE!
- PRED REALIZÁCIOU JEDNOTLIVÝCH KONŠTRUKCIÍ JE NUTNÉ ZOHLADNIŤ VŠETKY POŽIADAVKY JEDNOTLIVÝCH PROFESIÍ
- PO VYHOTOVENÍ VÝKOPOV A PRED BETONÁŽOU ZÁKLADOV JE POTREBNÉ PRIVOLAŤ PROJEKTANTA STATIKY K OVERENIU ZÁKLADOVÝCH ŠKÁR, A TVARU ZÁKLADOV
- POSLEDNÝCH 10 AŽ 20 CM SA VYKOPE TESNE PRED BETONÁŽOU ZÁKLADOV
- V AKTÍVNEJ ZÓNE SADANIA SA NEPREDPOKLADÁ HLADINA PODZEMNEJ VODY. PREDPOKLADÁ SA, ŽE HLADINA PODZEMNEJ VODY JE POD ÚROVŇOU NAVRHOVANÝCH ZÁKLADOVÝCH KONŠTRUKCIÍ A NIE JE POTREBNÉ ROBIŤ ŠPECIÁLNE OPATRENIA PROTI PODZEMNEJ VODE
- VŠETKY ZÁKLADOVÉ KONŠTRUKCIE BUDÚ VYHOTOVENÉ Z PROSTÉHO BETÓNU ALEBO ŽELEZOBETÓNU, TENTO NÁVRH ZÁVISÍ OD PRESNÉHO PRIESKUMU ZÁKLADOVEJ PÔDY V MIESTE STAVBY A TENTO BUDE VYKONANÝ PRI ZEMNÝCH PRÁCACH
- ÚNOSNOSŤ ZÁKLADOVEJ PÔDY JE NEVYHNUTNÉ PREVERIŤ PRED ZAČATÍM REALIZAČNÝCH PRÁC!, PROJEKT UVAŽUJE S ÚNOSNOSŤOU ZEMINY Rdt = 200 kPa
- ROZMERY ZÁKLADOVÝCH KONŠTRUKCIÍ JE MOŽNÉ UPRAVOVAŤ V ZÁVISLOSTI OD ZISTENÝCH SKUTOČNOSTÍ, PODLA NÁVRHU STATIKA.
- VÝŠKOVÁ ÚROVEŇ ZÁKLADOV JE MERANÁ OD ±0,000, KTORÁ JE NA PODLAHE 1.NP.
- PRIERAZY KANALIZÁCIE CEZ ZÁKLADOVÉ KONŠTRUKCIE ZREALIZOVAŤ NA ZÁKLADE VÝKRESOV ZDRAVOTECHNIKY, OSTATNÉ MOŽNÉ PRIERAZY TREBA KONZULTOVAŤ
- NEBOL DODANÝ HYDROGEOLOGICKÝ PRIESKUM PRE RIEŠENÉ ÚZEMIE, PRED ZAHÁJENÍM REALIZAČNÝCH PRÁC JE POTREBNÉ VYHOTOVIŤ HYDROGEOLOGICKÝ PRIESKUM, NA ZÁKLADE VÝSLEDKOV KTORÉHO SA POTVRDIA PROJEKTOVÉ PREDPOKLADY ALEBO SA NAVRHNÚ PRÍSLUŠNÉ OPATRENIA
- NEBOL DODANÝ RADÓNOVÝ PRIESKUM PRE RIEŠENÉ ÚZEMIE, PRED ZAHÁJENÍM REALIZAČNÝCH PRÁC JE POTREBNÉ VYHOTOVIŤ RADÓNOVÝ PRIESKUM
- PRED ZAHÁJENÍM STAVEBNÝCH PRÁC JE NEVYHNUTNÉ PRIZVAŤ VŠETKÝCH MAJITELOV A SPRÁVCOV PODZEMNÝCH A NADZEMNÝCH SIETÍ A OBJEKTOV K ICH PRESNÉMU VYTÝČENIU!
- VŠETKY EXISTUJÚCE SIETE ZABEZPEČIŤ PRED PORUŠENÍM!
- HLBKA ZALOŽENIA JE MIN. 800MM PO ÚROVEŇ UPRAVENÉHO TERÉNU A MIN. 600MM V PÔVODNOM TERÉNE, V PRÍPADE ÍLOVITÝCH ZEMÍN JE POTREBNÉ ZALOŽIŤ
- VŠETKY EXISTUJÚCE SIETE ZABEZPEČIŤ PRED PORUŠENÍM!
- HLBKA ZALOŽENIA JE MIN. 900MM PO ÚROVEŇ UPRAVENÉHO TERÉNU A MIN. 600MM V PÔVODNOM TERÉNE, V PRÍPADE ÍLOVITÝCH ZEMÍN JE POTREBNÉ ZALOŽIŤ STAVBU DO HLBKY MIN. 1400MM POD ÚROVEŇ UPRAVENÉHO TERÉNU (VZHLADOM NA PRESYCHANIE)
- PODKLADNÝ BETÓN SA VYSTUŽÍ SIEŤOVINOU, VIĎ PROJEKT STATIKY
- OBVODOVÉ ZÁKLADOVÉ PÁSY JE NUTNÉ ZATEPLIŤ TEPELNOU IZOLÁCIOU
- PODROBNEJŠIE INFORMÁCIE PRE ZALOŽENIE OBJEKTU SÚ UVEDENÉ V ČASTI STATIKA A V STATICKOM VÝPOČTE
- TERÉNNE ÚPRAVY V OKOLÍ OBJEKTU NIE SÚ PREDMETOM RIEŠENIA PROJEKTOVEJ DOKUMENTÁCIE, A SPRESNIA SA V ĎALŠOM STUPNI PROJEKTOVEJ DOKUMENTÁCIE ALEBO SA URČIA PRI REALIZÁCII STAVBY. ÚROVEŇ UPRAVENÉHO TERÉNU JE VO VÝKRESOCH ZAKRESLENÁ SCHEMATICKY A JE MOŽNÉ JU UPRAVIŤ PODLA POŽIADAVIEK STAVEBNÍKA. ÚROVEŇ CHODNÍKOV PRED VSTUPMI DO OBJEKTU SA NAVRHUJE NA KÓTE –0,010 K PODLAHE 1.NP A SPÁDUJÚ SA SMEROM OD OBJEKTU

LEGENDA MATERIÁLOV:

- OBVODOVÉ NOSNÉ STENY HRÚBKY 300MM Z KERAMICKÉHO MURIVA /NAPR. POROTHERM 30, ROZM. 250X300X238MM/ PEVNOSTNÉ PARAMETRE KERAMICKÝCH TVÁRNIC A SPOJOVACEJ MALTY DEFINUJE PROJEKT STATIKY.
- VNÚTORNÉ NOSNÉ AKUSTICKY DELIACE STENY HRÚBKY 250MM Z KERAMICKÉHO MURIVA /NAPR. POROTHERM 25 AKU MK, ROZM. 250X250X238MM/ PEVNOSTNÉ PARAMETRE KERAMICKÝCH TVÁRNIC A SPOJOVACEJ MALTY DEFINUJE PROJEKT STATIKY.
- VNÚTORNÉ NENOSNÉ STENY HRÚBKY 140MM Z KERAMICKÉHO MURIVA /NAPR. POROTHERM 14, ROZM. 500X140X238MM/ PEVNOSTNÉ PARAMETRE KERAMICKÝCH TVÁRNIC A SPOJOVACEJ MALTY DEFINUJE PROJEKT STATIKY.
- VNÚTORNÉ NENOSNÉ DELIACE STENY HRÚBKY 115MM Z KERAMICKÉHO MURIVA /NAPR. POROTHERM 11,5 ROZM. 500X115X238MM/ PEVNOSTNÉ PARAMETRE KERAMICKÝCH TVÁRNIC A SPOJOVACEJ MALTY DEFINUJE PROJEKT STATIKY.
- VNÚTORNÉ NENOSNÉ STENY HRÚBKY 80MM Z KERAMICKÉHO MURIVA /NAPR. POROTHERM 8 ROZM. 500X80X238MM/ PEVNOSTNÉ PARAMETRE KERAMICKÝCH TVÁRNIC A SPOJOVACEJ MALTY DEFINUJE PROJEKT STATIKY.
- INŠTALAČNÁ PREDSTENA HR. 100 A 150MM, V=PO STROP, ZO SADROKARTÓNU 1X12,5MM
- INŠTALAČNÁ PREDSTENA HR. 100 A 150MM, V=1200 MM, ZO SADROKARTÓNU 1X12,5MM
- TEPELNÁ IZOLÁCIA NA BÁZE MINERÁLNEJ VLNY:
  - OBVODOVÉ STENY – MINERÁLNA VLNA PRE KONTAKTNÉ ZATEPLENIE FASÁD – NAPR. ISOVER TF PROFI – HR. 100MM A 160MM
  - STRECHA – MINERÁLNA VLNA PRE ZATEPLENIE ŠIKMÝCH STRIECH A NEZAŤAŽENÝCH STROPOV – NAPR. ISOVER DOMO – HR. 100MM, 140MM A 160MM
- TEPELNÉ IZOLÁCIE NA BÁZE POLYSTYRÉNU:
  - OBVODOVÉ STENY – EXTRUDOVANÝ ALEBO NENASIAK. EXPANDOVANÝ POLYSTYRÉN PRE ZATEPLENIE SOKLOV A ZÁKLADOV – NAPR. ISOVER EPS PERIMETER – HR. 80MM A 140MM
  - OBVODOVÉ ŽB VENCE Z EXTERIÉRU – EXTRUDOVANÝ ALEBO NENASIAK. EXPANDOVANÝ POLYSTYRÉN NAPR. ISOVER EPS PERIMETER – HR. 50MM
  - OKENNÉ NADPRAŽIA – EXTRUDOVANÝ ALEBO NENASIAKAVÝ EXPANDOVANÝ POLYSTYRÉN – NAPR. ISOVER EPS PERIMETER – HR. 100MM
  - OKENNÉ PARAPETY PREDMETNÝCH OKENNÝCH OTVOROV – EXTRUDOVANÝ ALEBO NENASIAKAVÝ EXPANDOVANÝ POLYSTYRÉN – NAPR. ISOVER EPS PERIMETER – HR. 50MM
  - PODLAHA – PODLAHOVÝ POLYSTYRÉN – NAPR. ISOVER EPS NEOFLOOR 100
- SANITÁRNE PRIEČKY / PEVNÉ + S INTEGROVANÝMI DVERAMI/ VÝŠKY OD 150MM DO 1950MM, DLŽKY VIĎ GRAFICKÁ ČASŤ
- SANITÁRNE PRIEČKY / PEVNÉ/ VÝŠKY 1200MM, DLŽKY 600MM

MURIVO: KERAMICKÉ PEVNOSTI P15
BETÓN ZÁKLADOVÝCH KONŠTRUKCIÍ: C20/25
BETÓN ŽELEZOBET. KONŠTRUKCIÍ VENCOV A PREKLADOV: C25/30
BETONÁRSKA VÝSTUŽ: 10 505(R)
DREVO: IHLIČNATÉ C22

±0,000 = 132,800 m.n.m. BPV

POZOR: TENTO PROJEKT JE SPRACOVANÝ V STUPNI PRE STAVEBNÉ POVOLENIE S DOPRACOVANÍM PROJEKTU PRE REALIZÁCIU STAVBY A NESLÚŽI AKO DIELENSKÁ DOKUMENTÁCIA STAVBY

Autorom projektu a výhradným vlastníkom autorských a majetkových práv je spoločnosť M PRO s.r.o, Ing. Andrej Marcík. Projektová dokumentácia, ako aj samotné architektonické dielo podlieha autorskej ochrane podľa zákona 618/2003 Z. z. - Zákon o autorskom práve a právach súvisiacich s autorským právom (autorský zákon) v znení neskorších predpisov. Vyhotovenie napodobenín, rozmnožovanie a akékoľvek úpravy bez písomného súhlasu autora je trestné.

M PRO s.r.o.
Kadnárova 23
831 52 Bratislava
mprosro@gmail.com
00421 905 489 533

Autori:	Ing. A.Marcík		
	Ing.D.Marcíková		
Spolup.	Ing. M.Greguš		
	Ing. Ing. arch. J.Kuráň		
Hlavný inžinier projektu:	Ing. A.Marcík		
Zodpovedný projektant:	Ing. A.Marcík		
Projektant, kreslil:	Ing. M.Greguš		
	Bc. M.Krejči		

PRÍSTAVBA MATERSKEJ ŠKOLY HVIEZDOSLAVOVA č.1, IVANKA PRI DUNAJI

DOKUMENTÁCIA STAVEBNÝCH OBJEKTOV ARCHITEKTONICKÉ A STAVEBNÉ RIEŠENIE

Stavebník:	obec Ivanka pri Dunaji, Štefánikova 12, 900 28 Ivanka pri Dunaji
Miesto stavby:	Hviezdoslavova č.1, areál existujúcej materskej školy
Parc.č.:	689/2, k.ú. Ivanka pri Dunaji
Stavebný objekt:	PRÍSTAVBA MATERSKEJ ŠKOLY HVIEZDOSLAVOVA č.1, IVANKA PRI DUNAJI
Obsah výkresu:	PÔDORYS 1.NP MATERSKÁ ŠKOLA
Stupeň PD:	PROJEKT PRE ÚZEMNÉ ROZHODNUTIE, PROJEKT PRE STAVEBNÉ POVOLENIE S DOPRACOVANÍM PRE REALIZ. STAVBY
Dátum:	08/2015
Zák.číslo:	IVA102014
Formát:	18xA4
Mierka:	1:50
Číslo výkresu:	02