



SÚSTAVA: 3PEN/N+PE, ~50Hz, 400/230V/TN-C-S
OCHRANA PRED ÚRAZOM ELEKTRICKÝM PRÚDOM:
OCHRANA SAMOČINNÝM ODPOJENÍM NAPÁJANIA
PRI PORUČKE STN 33 2000 4-41 : 2007

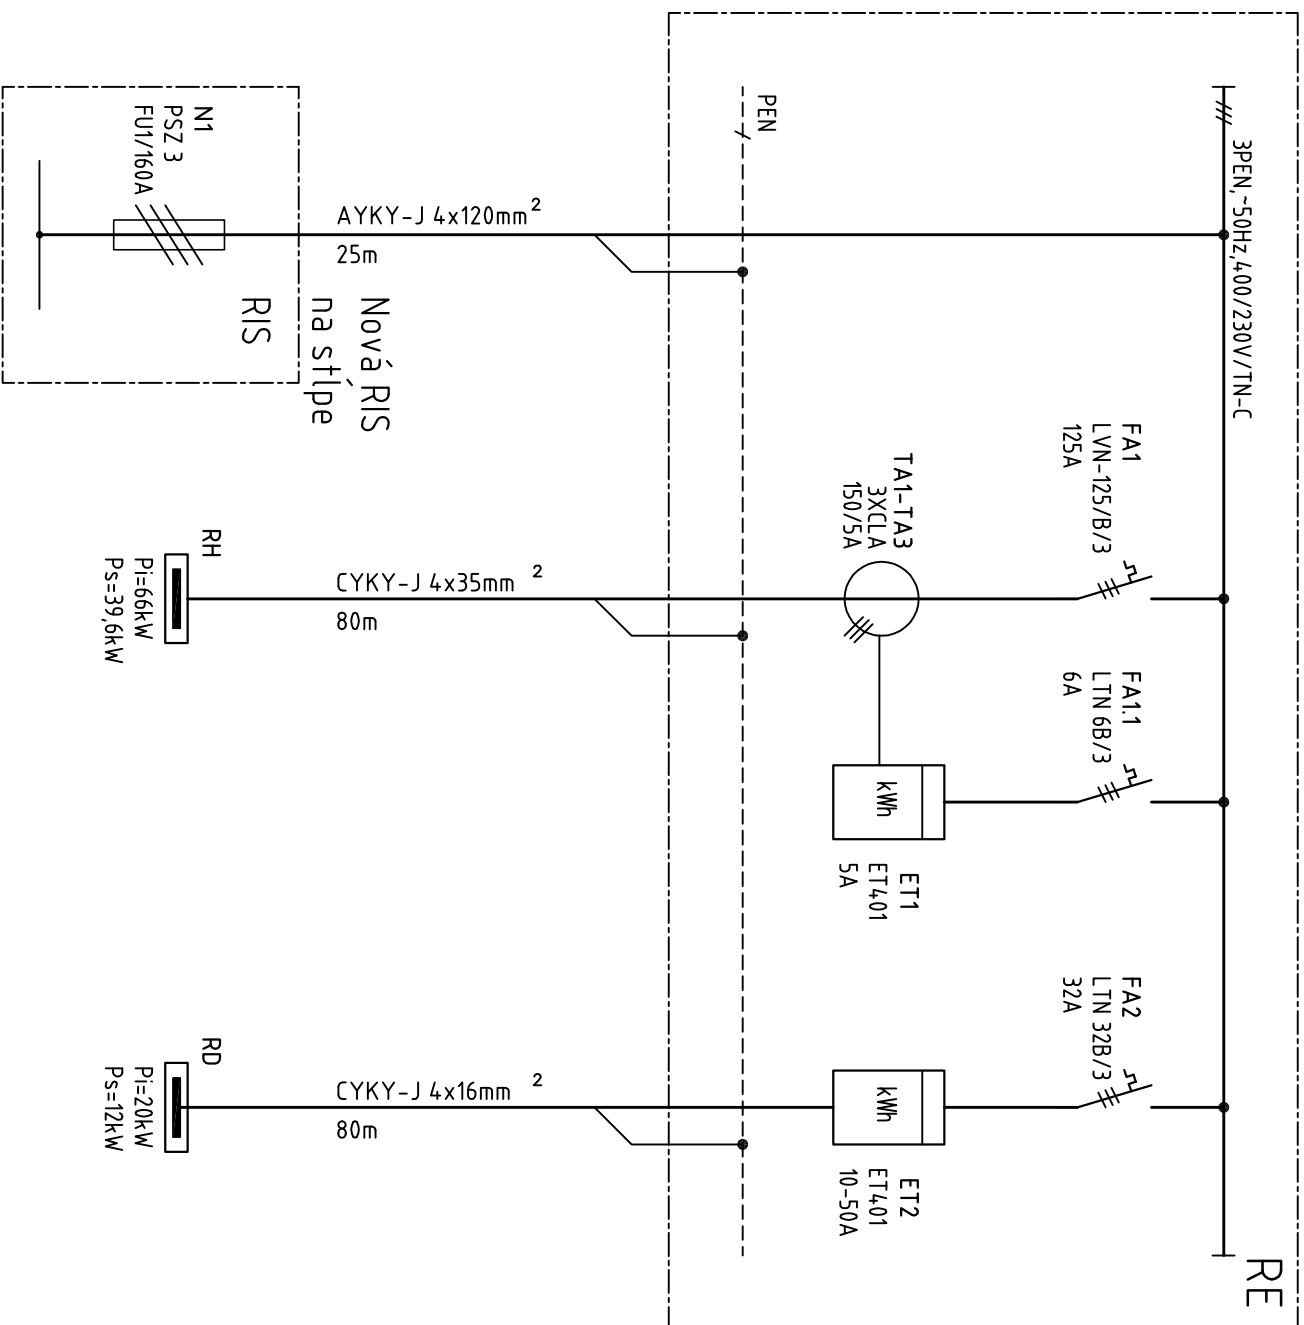



MIERKA: 1:20

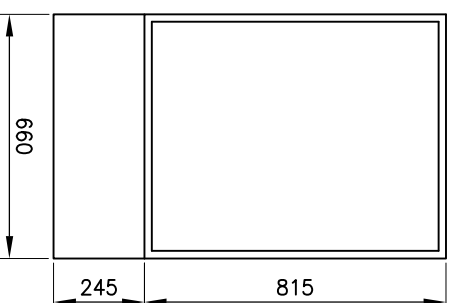

Typ rozvádzača :	Plastový elektromerový rozvádzač
Výrobca :	HASMA
Rozmery :	(85x245)x660x245mm
Farba :	Šedá
Prívody :	ZD01A
Vývody :	ZD01A
Krytie :	IP43/20
Ovl. prvky na dverách :	
za dverami :	Isťuť, elektromer, + meracie transformátor
inšt./súčasný výkon :	66/39,6kW + 20/16kW
Poznámka :	Typ ER P.N.661 T25A 150/5A P0 240/50

ÚROVEŇ $\pm 0,000$ PODLAHY SA ROVNÁ ÚROVNI PODLAHY 1.NP = 131,05 m.n.m. BPV

Autonomou projektu a výhradným vlastníkom autorských a majetkových práv je spoločnosť M PRO s.r.o., Ing. Andrej Marcik. Projektová dokumentácia, ako aj samotná autorkonické dielo podlieha autorskej ochrane podľa zákona 618/2003 Z. z. - Zákon o autorských právach a právach súvisiacich s autorským právom (autorský zákon) v znení neskorších predpisov. Vyhodnotenie napodobnín, rozmnžovanie a akékoľvek úpravy bez písomného súhlasu autora je trestné.

 M PRO s.r.o. Kadnárova 23 831 52 Bratislava mprosto@gmail.com 00421 905 489 533		PRÍSTAVBA MATERSKEJ ŠKOLY HVEZDOSLAVOVA č.1, IVANKA PRI DUNAJI		E – ELEKTRONŠTALAKIE	
Autori: Ing. A.Marcik Ing.D.Marciková		Stavebník: obec Ivanka pri Dunaji, Svetlňkova 12, 900 28 Ivanka pri Dunaji		ŠUPNÉ PD: PROJEKT PRE USTANOVENIE PROJEKT PRE STAVENIE PROJEKTU JEDNOTLIVÝCH PROJEKTU	
Spolup. Ing. Ing. arch. J.Kurň		Miesto stavby: Hvezdoslavova č.1, areál existujúcej materskej školy		Datum: 09/2015	
Hlavný inžinier projektu: Ing. A.Marcik		Parc.č.: 689/2, k.ú. Ivanka pri Dunaji		Zák.číslo: IVA102014	
Zodpovedný projektant: Ing. R.Chovancec		Stavbybný objekt: HVEZDOSLAVOVA č.1, IVANKA PRI DUNAJI		Formát: 2x44	
Projektant, kreslil: 		Obsah výkresu: SCHEMA ZAPOJENIA ELEKTROM. ROZMADZKA RE		Merka: Číslo výkresu: E—06	