



## PÔDORYS 2. NP - NOVÝ STAV

M 1:75

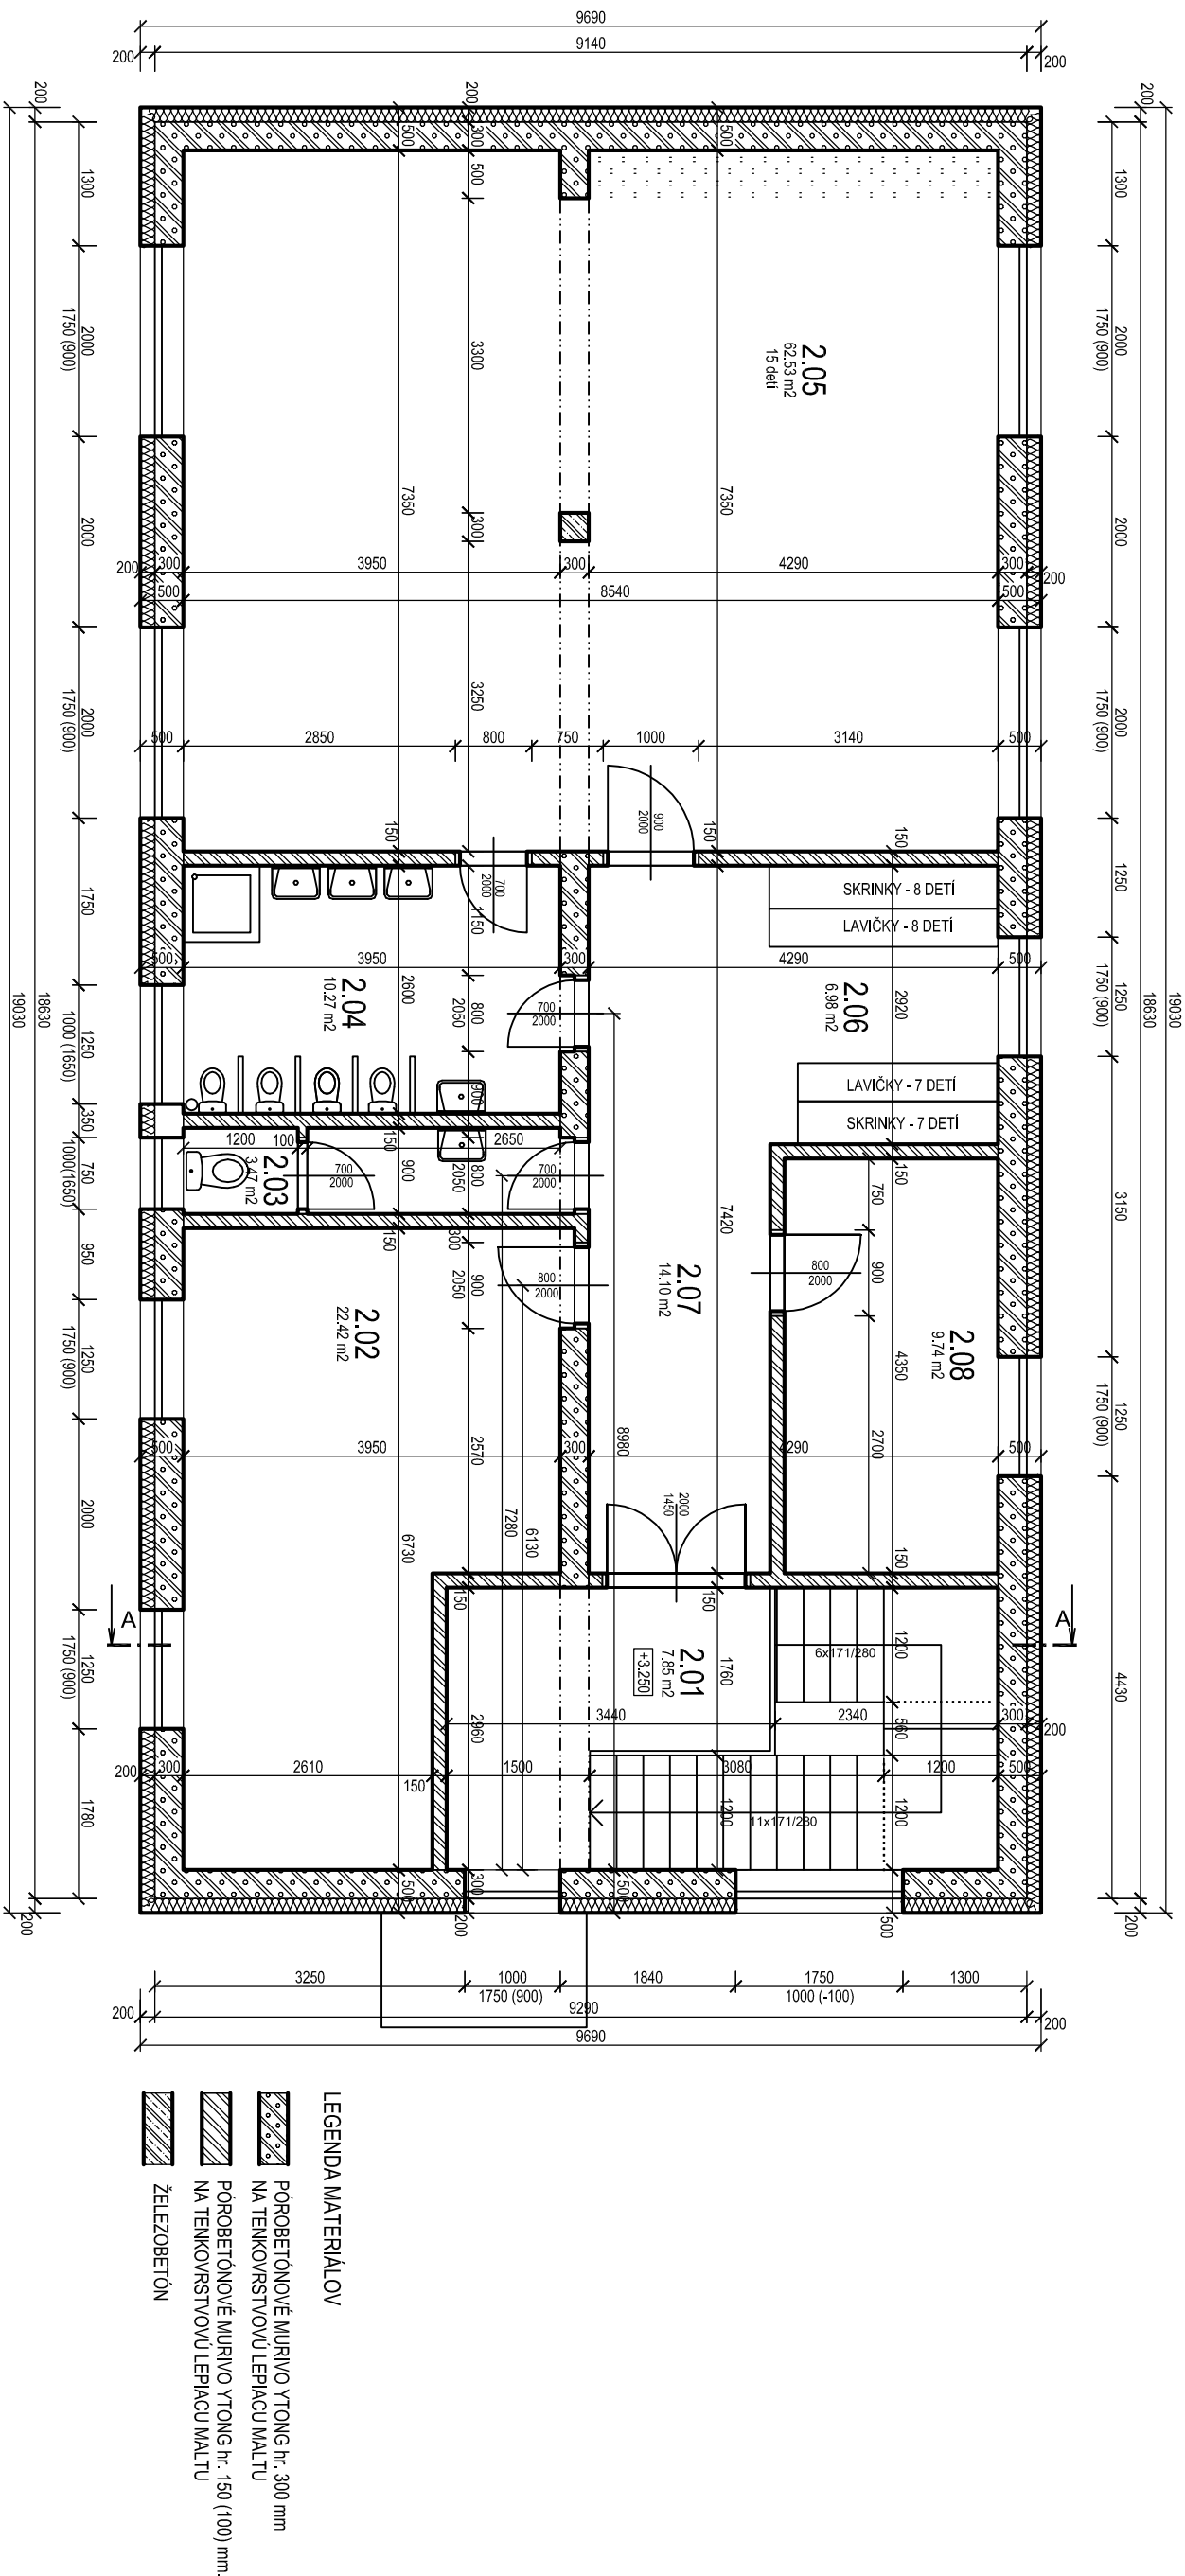

LEGENDA MIESTNOSTÍ					
C.M. / NÁZEV MIESTNOSTI	PLOCHA m <sup>2</sup>	DRUH PODLAHY	POVRCH STĚN	POVRCH STŘEŠU	POZNÁMKA
2.201	SCHODISKO	7.85	KERAMICKÁ VÁPENNOCEMENTOVÁ OMLETKA	VÁPENNOCEMENTOVÁ OMLETKA	
2.202	KANCELARIA	22.42	KERAMICKÁ VÁPENNOCEMENTOVÁ OMLETKA	VÁPENNOCEMENTOVÁ OMLETKA	
2.203	HYGIENICKÉ ZARADENIE PRE ZAMESTNANCOV	3.47	KERAMICKÁ VÁPENNOCEMENTOVÁ OMLETKA	VÁPENNOCEMENTOVÁ OMLETKA	KERAMICKÝ OBKLAD DO VÝŠKY 1,6 m
2.204	HYGIENICKÉ ZARADENIE PRE DETI	10.27	KERAMICKÁ VÁPENNOCEMENTOVÁ OMLETKA	VÁPENNOCEMENTOVÁ OMLETKA	KERAMICKÝ OBKLAD DO VÝŠKY 1,6 m
2.205	HERA + SPÁŤA	62.53	KERAMICKÁ OMLETKA	VÁPENNOCEMENTOVÁ OMLETKA	
2.206	ŠATNA	6.98	KERAMICKÁ VÁPENNOCEMENTOVÁ OMLETKA	VÁPENNOCEMENTOVÁ OMLETKA	
2.207	CHODBA	14.10	KERAMICKÁ VÁPENNOCEMENTOVÁ OMLETKA	VÁPENNOCEMENTOVÁ OMLETKA	
2.208	SKLAD	9.74	KERAMICKÁ VÁPENNOCEMENTOVÁ OMLETKA	VÁPENNOCEMENTOVÁ OMLETKA	

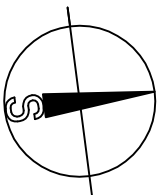

HLINZ.PROJEKTU:	ZODP.PROJEKTANT:	VYPRACOVAL:	KRESIL:	ING. MILAN HURÁK 029 56 ZÁKAMENNÉ č.21	
	ING. M. HURÁK	ING. M. HURÁK	ING. M. GAŠPEROVÁ		
INVESTOR:	OBEC KRUŠETNICA				
NÁZOV A MIESTO STAVBY:					
STAVEBNÝ OBJEKT:					
ROZŠÍRENIE KAPACITY MŠ V OBCI KRUŠETNICA				DRUH PROJEKTU	KONŠTRUKČNOSTAVENÉ NIESENIE
				DÁTUM	09/2015
				Č.ZAKAZY	
				STUPEŇ FORMÁT	PROJEKT 2x A4
NÁZOV VYKRESU:	PÔDORYS 2. NP - NOVÝ STAV			MIERKA: 1 : 75	Č.VYKRESU: 6