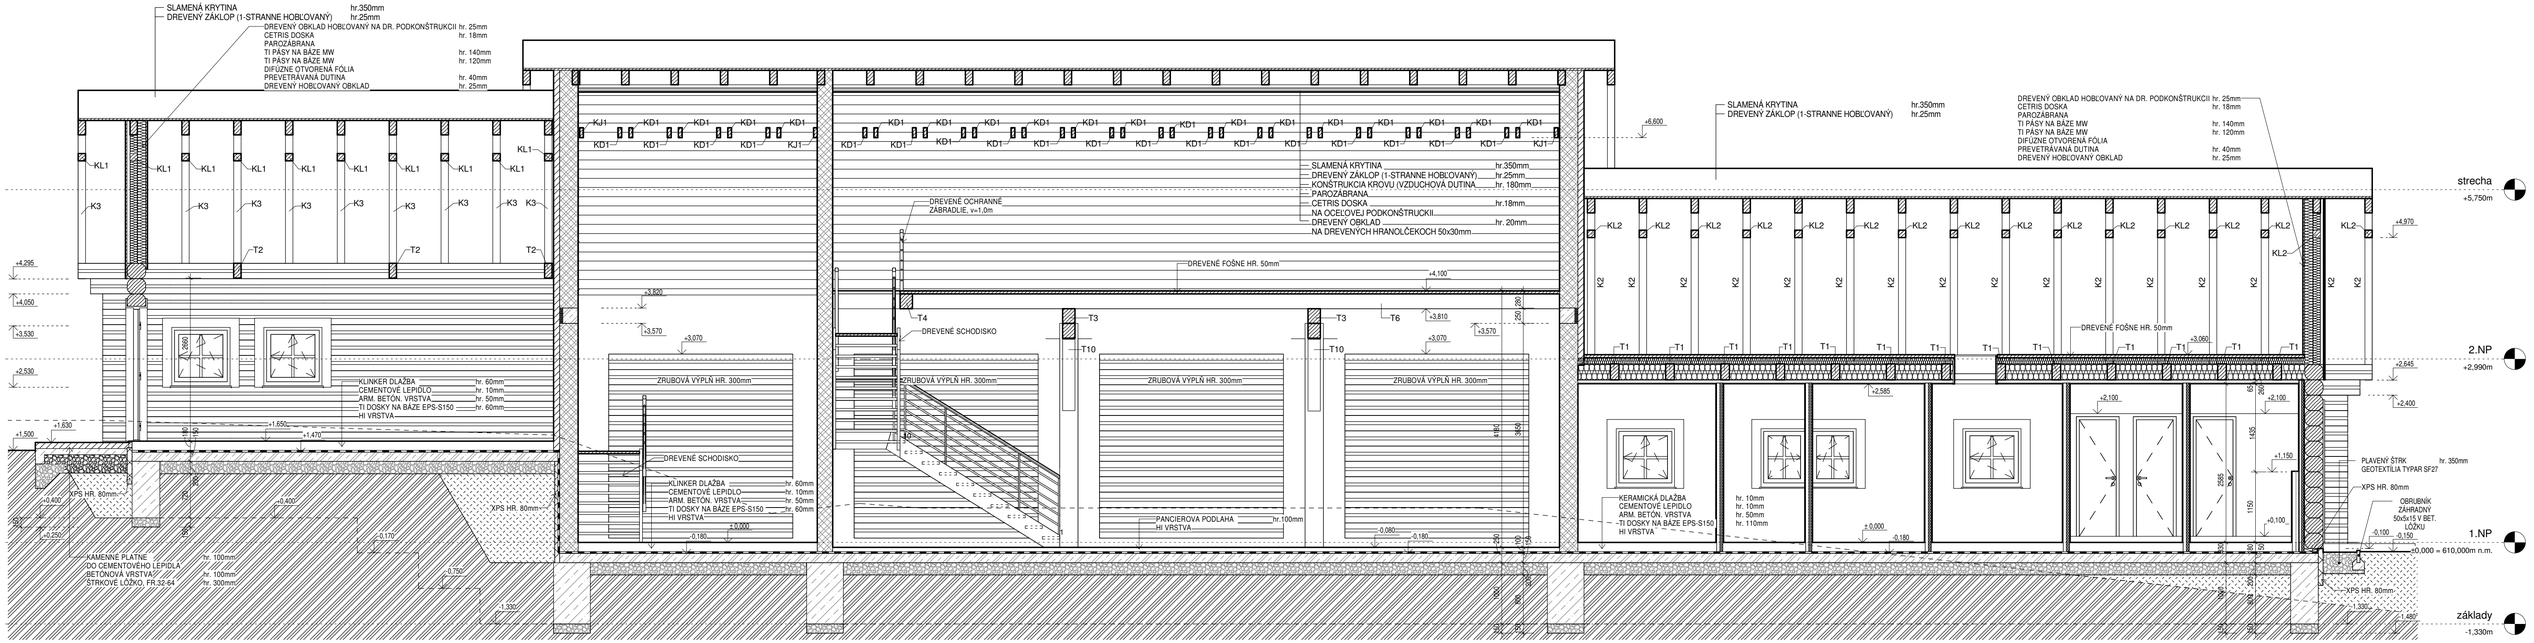

LEGENDA MATERIÁLOV :

- ZRUBOVÁ KONŠTRUKCIA HR. 300mm
- MURIVO Z TEHÁL POROTHERM 30T Profi HR.300mm NA SYSTÉMOVÚ MALTU + KAMENNÝ OBKLAD S CELKOVOU HR. 100mm
- SDK KONŠTRUKCIA HR. 125mm
- SDK KONŠTRUKCIA HR. 100mm
- KONŠTRUKCIE Z BETÓNU C 20/25
- KONŠTRUKCIE Z BETÓNU C 12/15
- ŠTRKOVÉ LÔŽKO, FR. 32-64
- PÔVODNÝ TERÉN
- NASYPANÁ ZEMINA

ČÍSLO KÓPIE: 1 2 3 4 5 6 7

GENERÁLNY PROJEKTANT: SAKALA ARCHITECTS

AUTOR ARCH.RIEŠENIA:	Ing. arch. ĽUBOMÍR SAKALA
ZODPOVEDNÝ PROJEKTANT:	Ing. DUŠAN CÁKOCI, Ing. ANDREA CÁKOCIOVÁ
VYPRACOVAL:	Ing. DUŠAN CÁKOCI
STAVEBNÍK:	GURMAN s.r.o, PREŠOVSKÁ 8, 064 01 STARÁ ĽUBOVŇA
MIESTO STAVBY:	STARÁ ĽUBOVŇA, ZÁMOCKÁ UL. , parc.č. 4211, 4212, 4213/1,2

studio 12 ADC ECONSERVA projekcia | energetická certifikácia | stavebná fyzika info@adcteam.sk | www.adcteam.sk

STAVBA: **VÝSADBA SADU POD HRADOM**		ČÍSLO PROJEKTU:	
		STUPEŇ PD: PS	DIEL: ASR
OBJEKT: SO 02 SKLAD OVOCIA		FORMÁT: 4xA4	DÁTUM: 08.2015
OBSAH VÝKRESU: REZ D-D		MIERKA: 1 : 50	ČÍSLO VÝKRESU: A111