


1 POHĽAD JUHOZÁPADNÝ
1 : 100

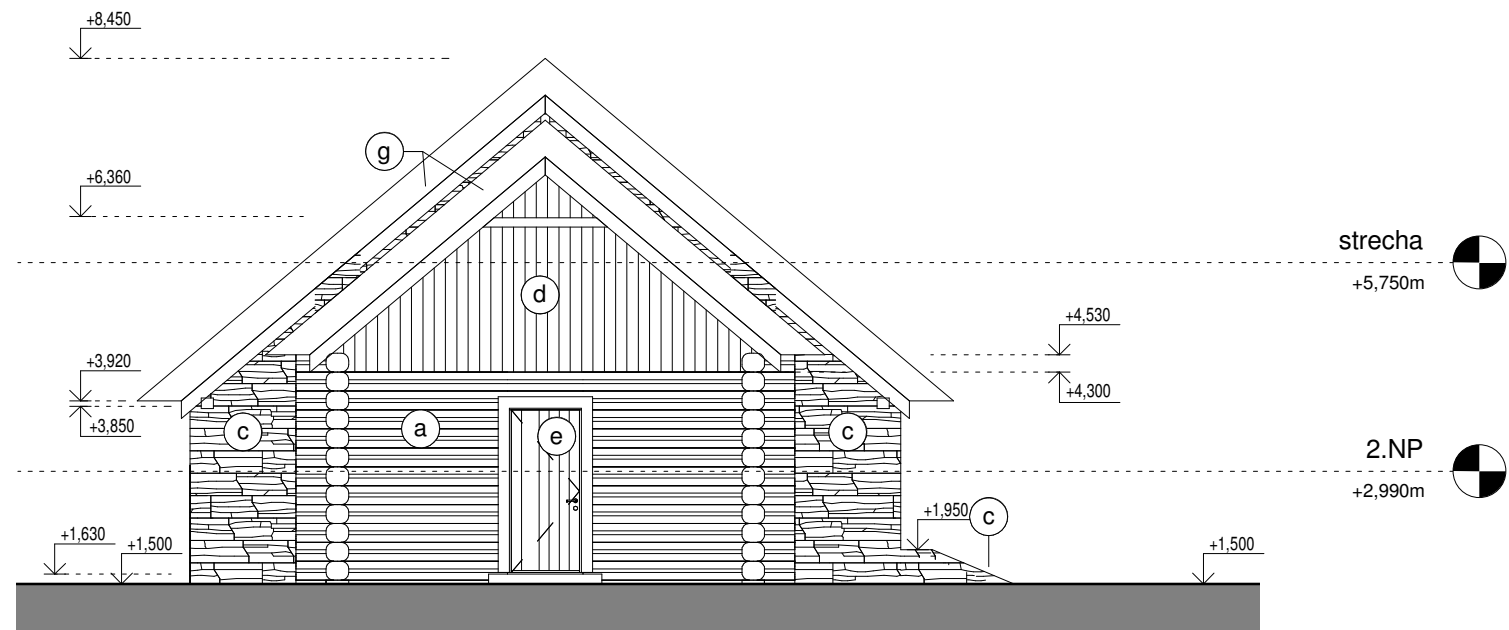

2 POHĽAD SEVEROVÝCHODNÝ
1 : 100

LEGENDA POVRCHOVÝCH ÚPRAV

OZN.	POPIS
a	TRADIČNÁ DREVENÁ ZRUBOVÁ KONŠTRUKCIA (PROSTÉ GULIAČE)
b	TRADIČNÁ DREVENÁ ZRUBOVÁ VÝPLŇ
c	KAMENNÝ OBKLAD
d	DREVENÝ OBKLAD
e	DREVENÉ OKNÁ, DVERE VRÁTANE DREVENÉHO LEMOVANIA Z EXTERIÉROVEJ A INTERIÉROVEJ STRANY
f	DREVENÉ DVOJKRÍDLOVÉ VRÁTA
g	SLAMENÁ STREŠNÁ KRYTINA

ČÍSLO KÓPIE: 1 2 3 4 5 6 7

GENERÁLNY PROJEKTANT:
SAKALA ARCHITECTS

AUTOR ARCH.RIEŠENIA: Ing. arch. LUBOMÍR SAKALA

ZODPOVEDNÝ PROJEKTANT: Ing. DUŠAN ČÁKOCI, Ing. ANDREA ČÁKOCIOVÁ

VYPRACOVAL: Ing. DUŠAN ČÁKOCI

STAVEBNÍK: GURMAN s.r.o, PREŠOVSKÁ 8, 064 01 STARÁ ĽUBOVŇA

MIESTO STAVBY: STARÁ ĽUBOVŇA, ZÁMOCKÁ UL. , parc.č. 4211, 4212, 4213/1,2

studio 12
ADCTEAM.SKA
projekcia | energetická certifikácia | stavebná fyzika
info@adcteam.sk | www.adcteam.sk

STAVBA: **VÝSADBA SADU POD HRADOM**

ČÍSLO PROJEKTU:

STUPEŇ PD: PS

DIEL: ASR

OBJEKT: SO 02 SKLAD OVOCIA

FORMÁT: 2xA4

DÁTUM: 08.2015

OBSAH VÝKRESU:
POHĽAD JUHOZÁPADNÝ, SEVEROVÝCHODNÝ

MIERKA:

1 : 100

ČÍSLO VÝKRESU:
A112