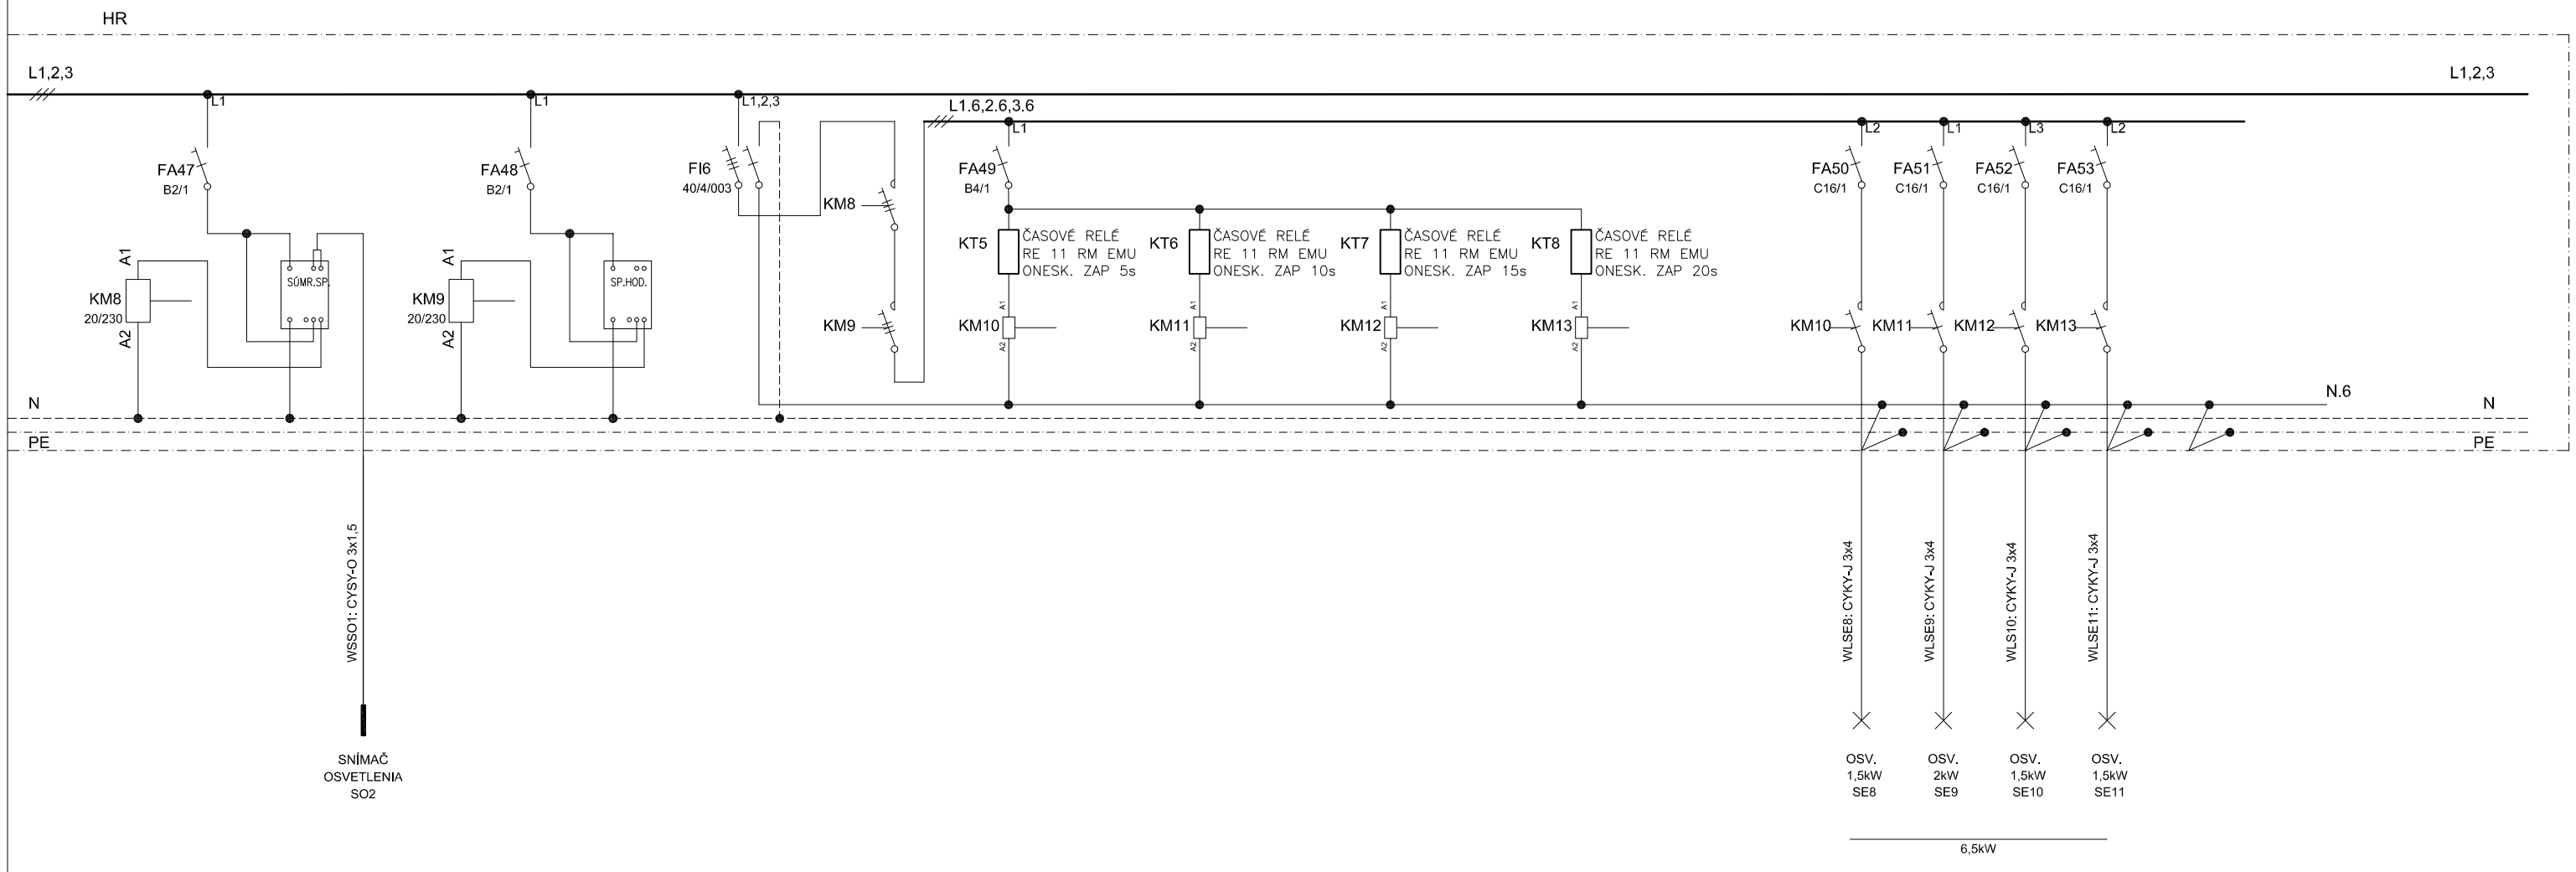

TÁTO ČASŤ ROZVÁDZAČA DOPLNENÁ DO RH STAVBY: PÁLENICA CASTLE DISTELLERY

SADA ČÍSLO:

NAPAŤOVÁ SÚSTAVA A ROZVODNÝ SYSTÉM : 3/N/PE, AC 50Hz, 230 V, TN–C–S
OCHRANNÉ OPATRENIE PRED ZÁSAHOM EL. PRÚDOM:
SAMOČINNÉ ODPOJENIE NAPÁJANIA – PODĽA STN 33 2000–4–41:
a/ ZÁKLADNÁ OCHRANA (pred priamym dotykom): – IZOLOVANÍM ŽIVÝCH ČASTÍ, čl. A.1
– ZÁBRANAMI ALEBO KRYTMI, čl. A.2
b/ OCHRANA PRI PORUCHE: – OCHRANNÉ UZEMNENIE, čl. 411.3.1.1
– OCHRANNÉ POSPÁJANIE, čl. 411.3.1.2
– SAMOČINNÉ ODPOJENIE PRI PORUCHE, čl. 411.3.2
– DOPLNKOVÁ OCHRANA PRÚDOVÝM CHRÁNIČOM, čl. 411.3.3

PRÍVOD	: ZDOLA
VÝVODY	: ZDOLA, ZHORA
INŠTALOVANÝ VÝKON	: Pi= 6,5 kW
KOEFICIENT SÚČASNOSTI	: ß= 1
SUČASNÝ VÝKON	: Ps= 6,5 kW
KRYTIE	: IP 40/20

Táto dokumentácia vrátane všetkých príloh (s výnimkou dát poskytnutých objednávatelom) je duševným vlastníctvom ELIPRO s.r.o.

AUTOR :	ZODPOVEDNÝ PROJEKTANT :	
Ing.Rastislav Žigraj	Ing.Rastislav Žigraj	
Ing.Zuzana Žlebčíková		
INVESTOR :	GURMAN s.r.o, PREŠOVSKÁ 8, 064 01 STARÁ ĽUBOVŇA	
NÁZOV STAVBY :	**VÝSADBA SADU POD HRADOM**	
MIESTO STAVBY :	STARÁ ĽUBOVŇA, ZÁMOCKÁ UL. , parc.č. 4211, 4212, 4213/1,2	FORMÁT : 2xA4
OBJEKT :	SO 03 VONKAJŠIE OSVETLENIE	DÁTUM : 08/2015
ČASŤ :	ELEKTROINŠTALÁCIA	STUPEŇ : Projekt pre stevebné povolenie
OBSAH VÝKRESU :	ROZVÁDZAČ RH - doplnenie	MIERKA : -
		Č.VÝKRESU : 2

elipro
Vajanského 12, 080 01 PREŠOV
0908 363 309, elipro@elipro.sk