

Akciová spoločnosť je zapísaná v obchodnom registri Okresného súdu Bratislava 1, oddiel Sa, vložka číslo 3481/B

Aproving s.r.o.  
Svätoplukova 434/13  
979 01 Rimavská Sobota

Číslo pošty / zo dňa

DP744061 / 24.11.2014

Naše číslo

TD502/LC/MV/2014

Vybavuje / linka

VERBENÍK MIROSLAV č.tel. 047 / 5.12.2014  
626 5234

**Vec :** Vyjadrenie k žiadosti o existencii plynárenských zariadení v správe SPP-distribúcia a.s.  
v záujmovom území.

**Názov stavby:** Rekonštrukcia objektu Jarná 25, Kráľ'a 1 – Rožňava, Hostinského 2, 4 – R.Sobota

Investor - zriaďovateľ	MVSR Bratislava
Spracovateľ PD	
Stupeň PD	Informatívny zákres

Ochranné a bezpečnostné pásma sú uvedené v § 79 a § 80 Zákona NR SR č. 251/2012 Z. z..

V záujmovej oblasti sa nachádzajú plynárenské zariadenia : „STL plynovod a prípojky

**Podmienky prevádzkovateľa PZ:**

- Jestvujúce plynárenské zariadenia sme orientačne zakreslili do situačného výkresu navrhovanej predmetnej stavby, ale pred zahajením projekčných a realizačných prác je nutné požiadať o vytyčenie priebehu existujúcich plynárenských zariadení,
- O vytyčenie PZ v teréne je možné požiadať na základe písomnej objednávky na adrese:
  - o SPP - distribúcia, a.s. Bratislava, p. Pfefferová Ivana č. tel. 048/626 5742 pracovisko: Banská Bystrica, ul. Havranské 1, 974 04 Banská Bystrica,
  - o e-mailová adresa: [ivana.pfefferova@spp-distribucia.sk](mailto:ivana.pfefferova@spp-distribucia.sk)
- Práce v ochrannom a bezpečnostnom pásme plynárenských zariadení je možné vykonať len za účasti zodpovedného pracovníka SPP - distribúcia a.s., p. Slivka Ľubomír č.tel. 048/626 5147 -(technik technologických celkov).

**Toto vyjadrenie stráca platnosť, ak sa realizácia nezačne do 21.1.2016.**

SPP - distribúcia, a.s.  
Mlynské nivy 44/b  
825 11 Bratislava 23  
IČO:35910739  
- 01 -

**Miroslav Verbeník**  
Technik TD – ZV, LC



Strana 1 z 1

Telefón: 048 / 626 5145

e - mail: [miroslav.fajcik@spp-distribucia.sk](mailto:miroslav.fajcik@spp-distribucia.sk)

Číslo účtu: 2627712668/1100


Banka: Tatra banka

IČO : 35 910 739

IČ DPH : SK7020000372

DIČ : 2021931109

- PLYKOVOD

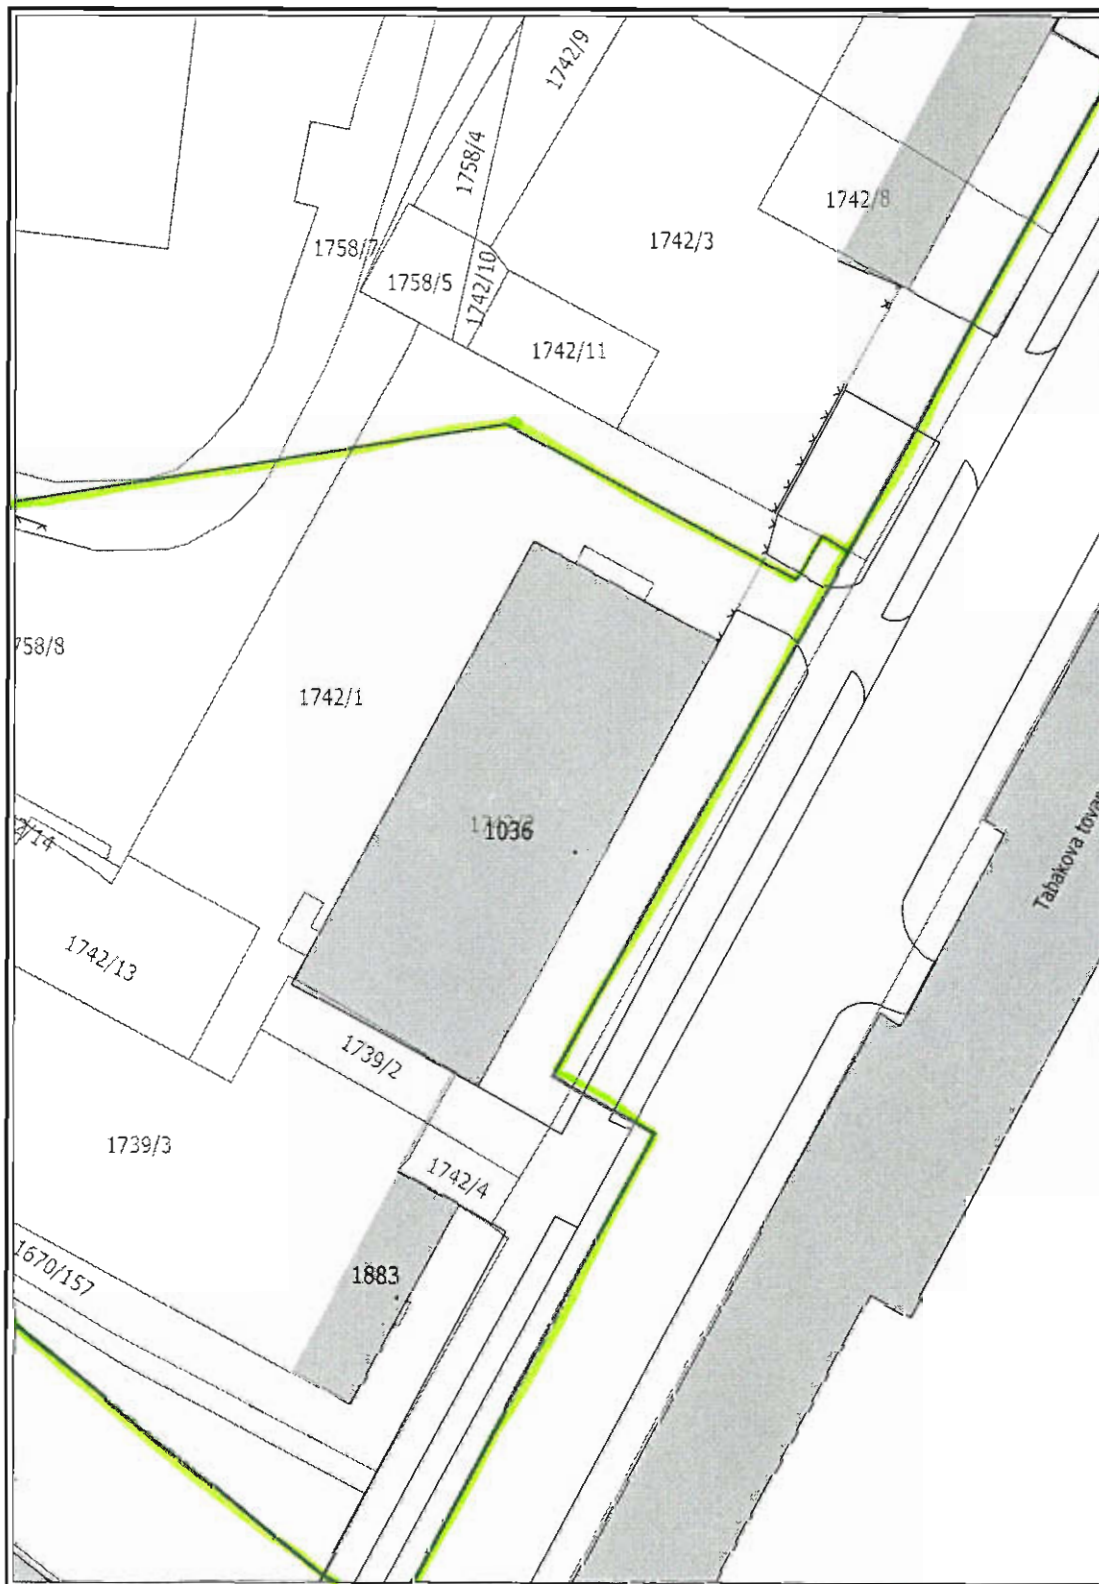

Dátum: 05.12.2014

Vytvoril: verbenim

M 1:500

Použitie v súlade s internými predpismi.



© SPP, a.s.

**SPP – distribúcia, a.s.**

Pracovisko Lučenec  
Pavlovova č. 2  
947 01 Lučenec

5.12.2014 20 -