PÔDORYS 3.NP-NOVÝ STAV

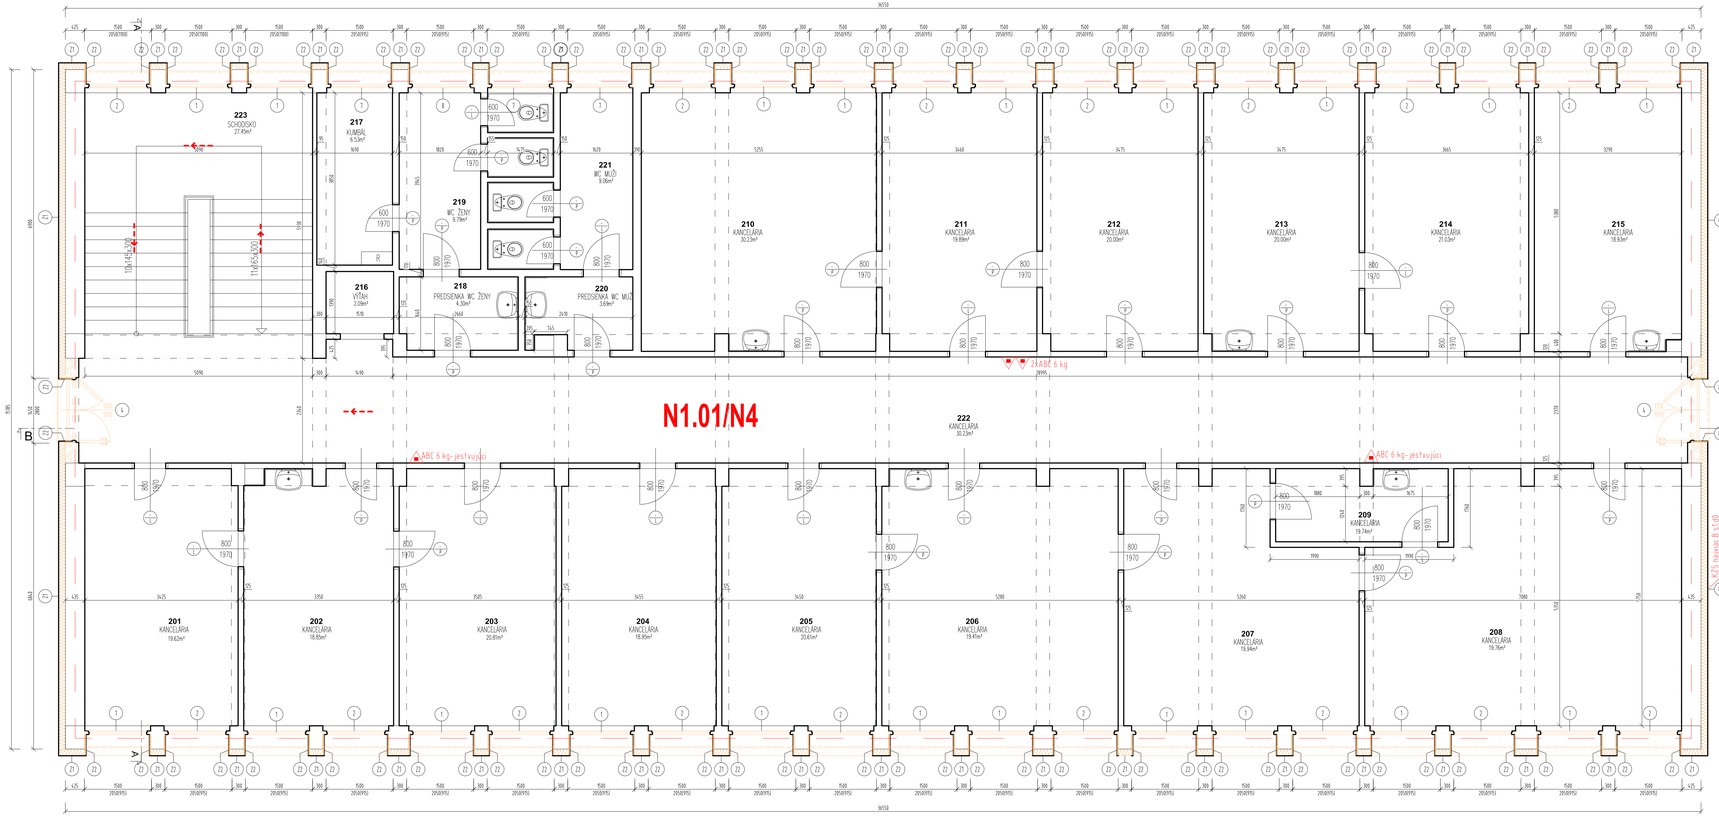

SKLADBY ZATEPLOVACIE SYSTÉMU Z1 ZATEPLENIE OBVODOVÝCH STIEN

- SILIKÓNOVÁ OMIETKA/PROZTERANÁ-STREDNOZRNNÁ 2,0MM
- SILIKÓNOVÁ OMIETKA/PROZTERANÁ-STREDNOZRNNÁ –
- PODKLADNÝ NÁTER (WEBER. VG700) –
- VYSTUŽNÁ MALTA (weber. therm KPS 401P) 5,0MM
- SKLOVLÁKNITÁ MRIEŽKA –
- ROZPERNÉ KOTVY (HMOŽDINKY) –
- TEPELNÁ IZOLÁCIA POLYSTYREN (NAFR-POLYFORM EPS 70 F) 150MM
- LEPIACA MALTA (weber. therm KPS 401P) 3MM
- JESTVUJÚCA VONKAJŠIA OMIETKA –
- JESTVUJÚCA OBVODOVÁ STENA –

Z2 ZATEPLENIE OSTENÍ A NADPRAŽÍ

- SILIKÓNOVÁ OMIETKA/PROZTERANÁ-STREDNOZRNNÁ 2,0MM
- SILIKÓNOVÁ OMIETKA/PROZTERANÁ-STREDNOZRNNÁ –
- PODKLADNÝ NÁTER (WEBER. VG700) –
- VYSTUŽNÁ MALTA (weber. therm KPS 401P) 5,0MM
- SKLOVLÁKNITÁ MRIEŽKA –
- ROZPERNÉ KOTVY (HMOŽDINKY) –
- TEPELNÁ IZOLÁCIA POLYSTYREN (NAFR-POLYFORM EPS 70 F) 30MM
- LEPIACA MALTA (weber. therm KPS 401P) 3MM
- JESTVUJÚCA VONKAJŠIA OMIETKA –
- JESTVUJÚCA OBVODOVÁ STENA –

LEGENDA MATERIÁLOV:

- OBVODOVÉ A VNÚTORNÉ NOSNÉ MÚRIVO Z PRESNÝCH TVÁRNIC YTONG P2-400 (R02: 300x249x599) MÚROVANÉ NA TENKOVRSTVOVÚ LEPIACU MALTU YTONG, NA PREKLENUTIE OTV. POUŽÍT PREKLADY - YTONG

VZOROVÁ LEGENDA PBS ZNAČENIA:

- OHRANIČENIE POŽIARNEHO ÚSEKU
- ÚNIKOVÁ CESTA SMER ÚNIKU
- ÚNIKOVÁ CESTA OZNAČENIE VÝCHODU
- OZNAČENIE ZÁSAHOVEJ CESTY
- N1.01/N1 - OZNAČENIE POŽIARNEHO ÚSEKU
- NÁSTENNÝ HYDRANT
- RUČNÝ HASIACI PRÍSTROJ PRÁŠKOVÝ 6 KG ABC
- OHLASOVŇA POŽIAROV

POZNÁMKA PBS:

- UMIESTNENIE, DRUH A POČET HASIACICH PRÍSTROJOV MÔŽE ZMENIŤ ŠPO, TPO OBJEKTU!
- KZS - OZNAČENIE "KONTAKTNÝ ZATEPLOVACÍ SYSTÉM"
  S OZNAČENÍM TRIEDY REAKIE NA OHEŇ PODĽA STN EN 13501-1+A1

LEGENDA MIESTNOSTÍ

OZNAČENIE MIESTNOSTI	NÁZOV MIESTNOSTI	PLOCHA (m²)	POVRCHOVÁ ÚPRAVA: PODLAHA POVRCH	PODLAHA OZN.	PODLAHA SOKEL	STENY	STROP	POZNÁMKA
201	KANCELÁRIA	19.62	..	--	..	..	..	
202	KANCELÁRIA	18.85	..	--	..	..	..	
203	KANCELÁRIA	20.81	..	--	..	..	..	
204	KANCELÁRIA	18.95	..	--	..	..	..	
205	KANCELÁRIA	20.61	..	--	..	..	..	
206	KANCELÁRIA	19.41	..	--	..	..	..	
207	KANCELÁRIA	19.94	..	--	..	..	..	
208	KANCELÁRIA	19.76	..	--	..	..	..	
209	KANCELÁRIA	19.74	..	--	..	..	..	
210	KANCELÁRIA	30.23	..	--	..	..	..	
211	KANCELÁRIA	19.89	..	--	..	..	..	
212	KANCELÁRIA	20.00	..	--	..	..	..	
213	KANCELÁRIA	20.00	..	--	..	..	..	
214	KANCELÁRIA	21.03	..	--	..	..	..	
215	KANCELÁRIA	18.93	..	--	..	..	..	
216	VÝŤAH	2.09	..	--	..	..	..	
217	KUMBAL	6.53	..	--	..	..	..	
218	PREDSIENKA WC. ŽENY	4.30	..	--	..	..	..	
219	WC. ŽENY	9.79	..	--	..	..	..	
220	PREDSIENKA WC. MUŽI	3.69	..	--	..	..	..	
221	WC. MUŽI	9.06	..	--	..	..	..	
222	CHODBA	87.74	..	--	..	..	..	
223	SCHODISKO	27.45	..	--	..	..	..	

CELKOVÁ PODLAHOVÁ PLOCHA: 458.42 m² VNÚTORNÝ OBJEM PRIESTORU: --- m³

PROJEKTOVÁ DOKUMENTÁCIA JE SÚČASŤOU ARCHITEKTONICKÉHO DIELA A PODLIEHA ZÁKONU O AUTORSKOM PRÁVE. PREDSTAVUJÚCE TECHNICKÉ VÝKRESY A VŠETKY TEXTOVÉ SÚČASTI PROJEKTU DEPONUJÚ DIELO, ALEBO JEHO ČASŤ. Z TOHO TITULU JE PROJEKT DUŠEVNÝM MAJETKOM AUTORA A NEMÔŽE BYŤ POUŽÍVANÝ A ROZMNOŽENÝ BEZ SÚHLASU AUTORA!
ZMENY V PROJEKTE MOŽNO VYKONAŤ IBA S PÍSOMNÝM SÚHLASOM AUTORA!

http://www.aproving.sk

1:0.000 - m.n.m. (URČENÁ PRI REALIZÁCII) VÝŠKOVÝ SYSTÉM: BPV

ZMENA:		DÁTUM	PODPIS
	A		
	B		
	C		

PEČIATKA:

AUTOR PROJEKTU:	ZODP. PROJEKTANT:	PBS VYPRACOVAL:	KONTROLOVAL:
Ing. Roman Valo	Ing. Roman Valo	Mgr. Klaudia Valová reg. č. SPKÚ-1-0-2010	Mgr. Klaudia Valová
Ing. arch. Monika Tomašeková			

STAVEBNÍK:	Ministerstvo vnútra Slovenskej republiky, Pribinova č. 2, 812 72 Bratislava		
MESTO STAVBY:	Okresný úrad, ulica Hostinského 10/A/4, Rimavská Sobota, kat. ú. Rim.Sobota, č. p. 1744/2		
NÁZOV STAVBY:	Rimavská Sobota OU , rekonštrukcia a modernizácia objektu		
OBJEKT:	SO 01 OKRESNÝ ÚRAD	ARCH. Č.:	A109/2014
OBSAH:	PÔDORYS 3.NP – NOVÝ STAV		P009/2015
STUPEŇ:	PROJEKT PRE STAVEBNÉ P. A REALI. S.	DÁTUM:	02/2015
PROFESIA:	POŽIARNA OCHRANA	FORMÁT:	10xA4

PODPIS:

MIERKA: 1:50

Č. VÝKRESU: 05

Č. PARÉ: