
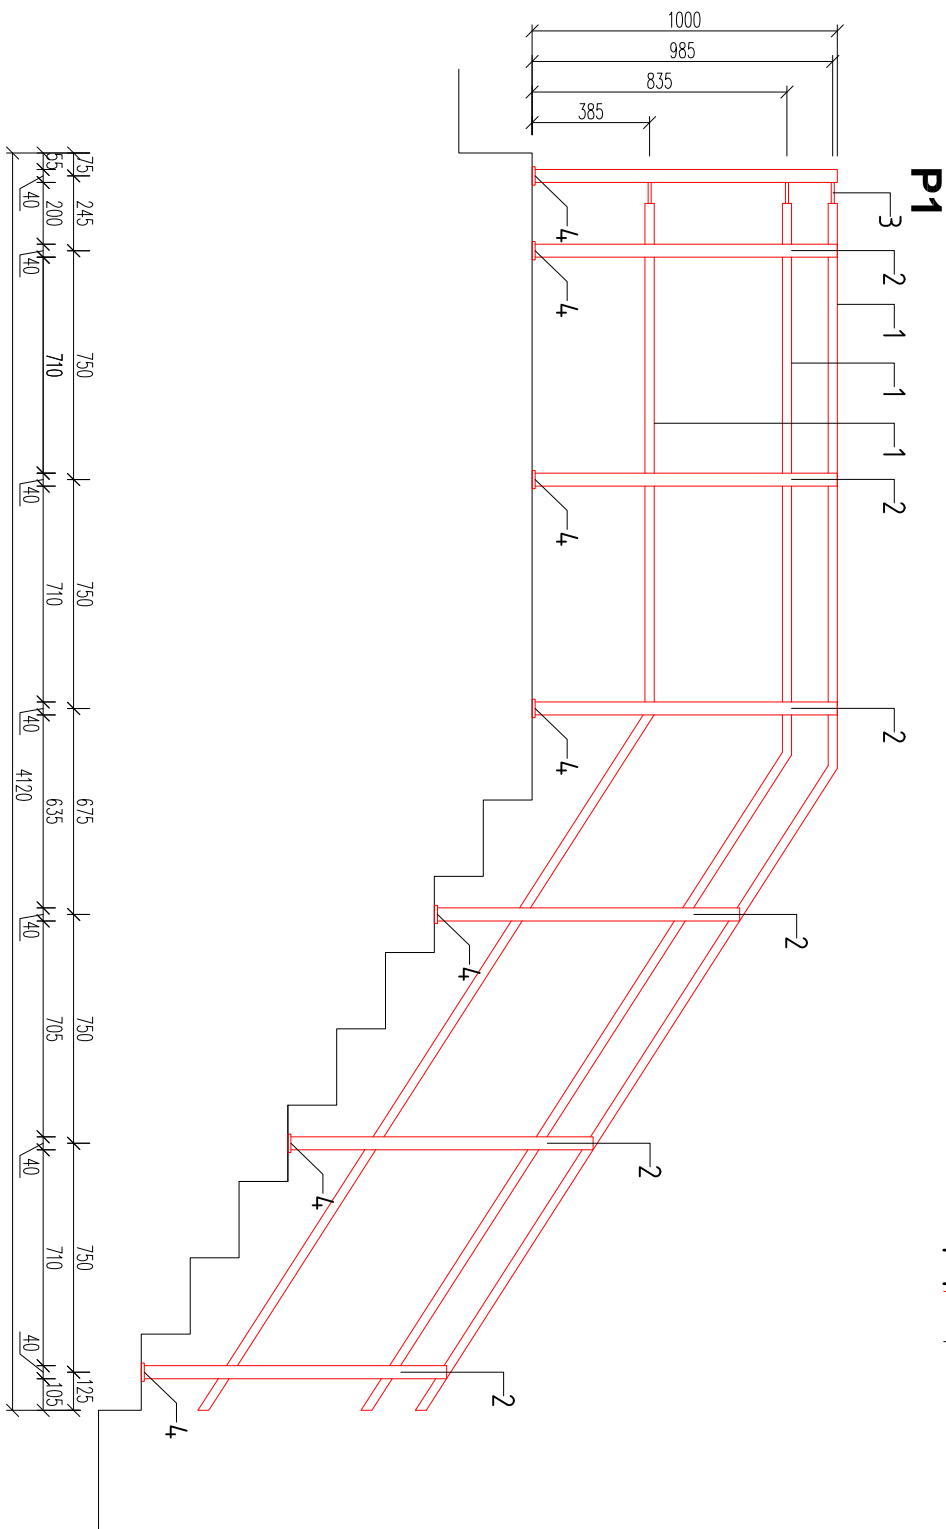


Z2-ZÁBRADLIE NA SCHODOCH PÔDORYS ZÁBRADLIA


P1

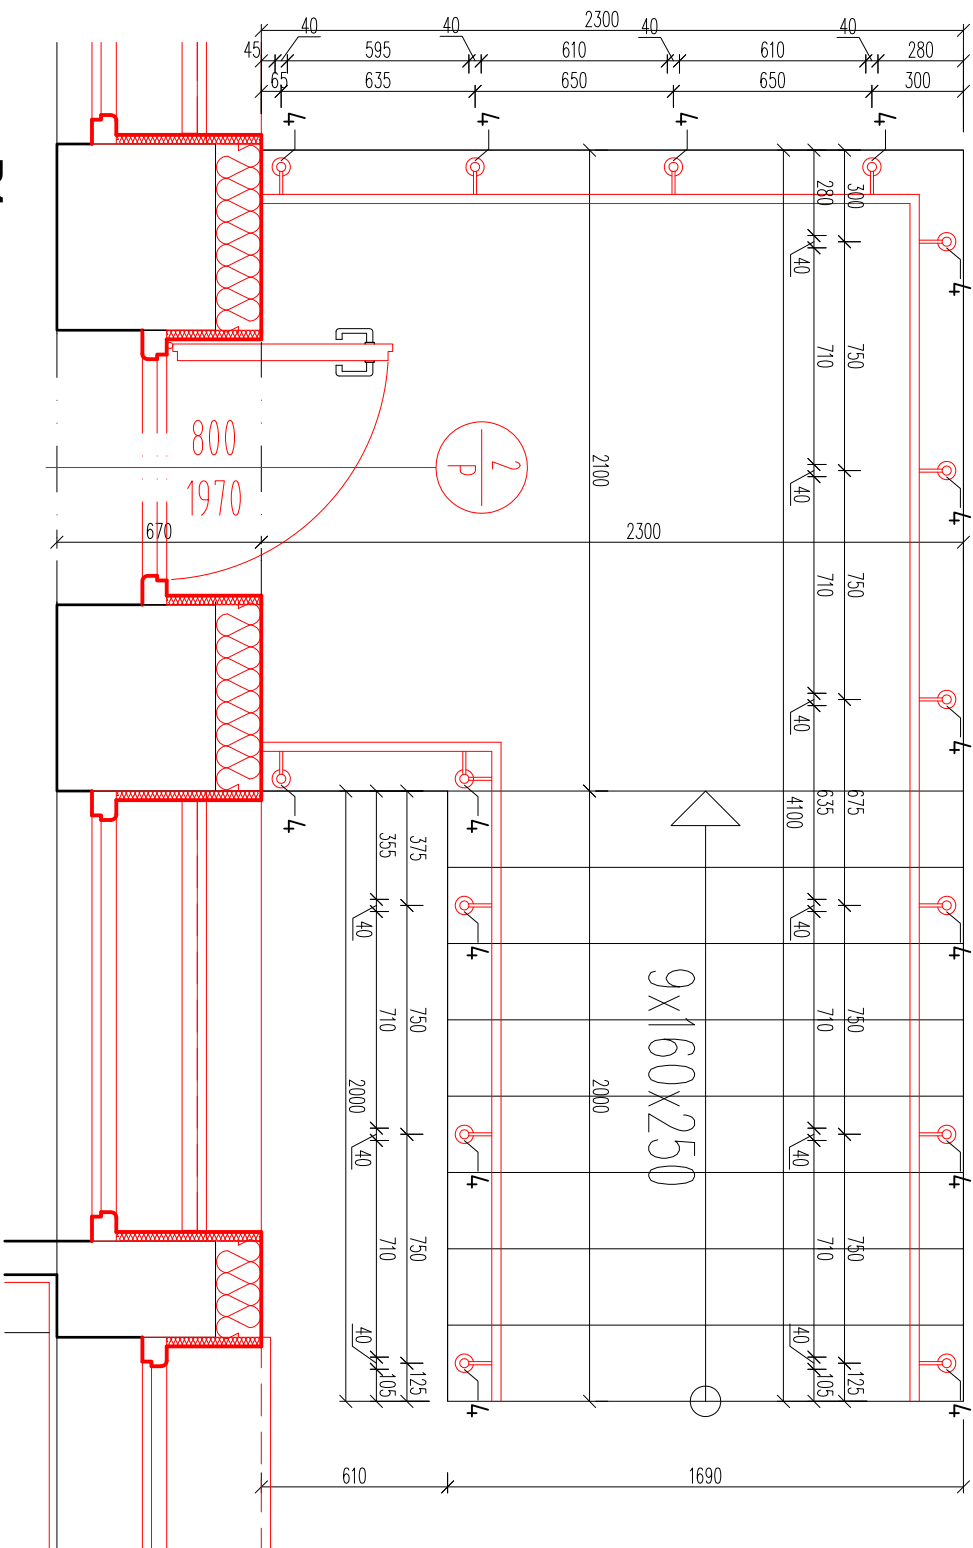

VÝKAZ MATERIÁLU:

OZN.	NÁZOV	TVAR	ROZMER (mm)	
			ROZMERY	CELKOVÁ DĽŽKA(m)
1	MADLO(NEREZ)	Ø	Ø 30	30,1
2	STLPIK(NERAZ)	Ø	Ø 42,4	15,0
3	PRIEČNE STUŽENIE(NERAZ)	Ø	Ø 10	4,5
4	KOTVICA PLATŇA KRYTKOU(NERAZ)	Ø	-	8ks

<http://www.aproving.sk>

±0,000 = m n.m. (URČENÁ PRI REALIZÁCII)										VÝŠKOVÝ SYSTÉM : BPV		
ZMENA:						PEČIATKA:						
A												
B												
C				DATUM:								
AUTOR PROJEKTU:			ZODP. PROJEKTANT:		VYPRACOVAL:		KONTROLOVAL:		PODPIS: 			
Ing. Roman Vaľo			Ing. Roman Vaľo		Martin Sihelský		Ing. Roman Vaľo					
Ing. arch. Monika Tomáčeková							Ing. arch. Monika Tomáčeková					
STAVEBNÍK:			Ministerstvo vnútra Slovenskej republiky, Pribitova č. 2, 812 72 Bratislava									
MIESTO STAVBY:			Okresný úrad, ulica Hostinského 1036/4, Rimavská Sobota, kat. ú. Rim. Sobota, č. p. 1742/2									
NÁZOV STAVBY:			Rimavská Sobota OÚ , rekonštrukcia a modernizácia objektu						MIERKA:		Č. PARÉ:	
OBJEKT:			SO 01 OKRESNÝ ÚRAD						1:25			
OBSAH:			ZZ-ZÁBRADLIE NA SCHODOCH				ARCH. Č.:		A109/2014		Č. VÝKRESU:	
STUPEŇ:			PROJEKT PRE STAVEBNÉ P. A. REAL. S.				DÁTUM:		02/2015			
PROJEKTA:			ARCHITEKTÚRA				FORMÁT:		2x44		48	