# PÔDORYS 5.NP

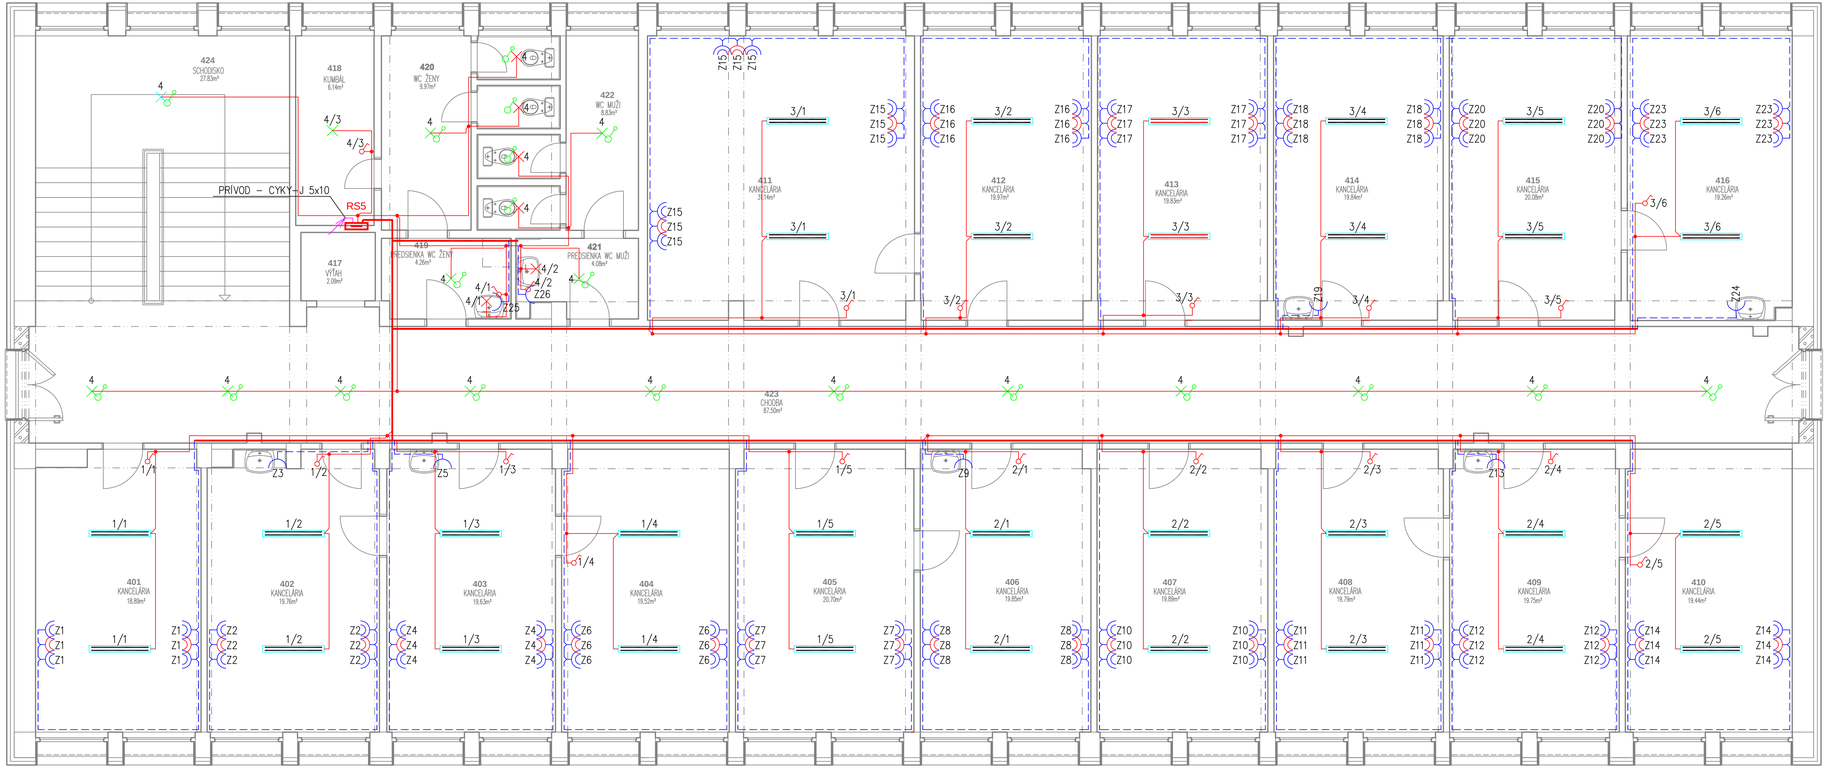


# LEGENDA MIESTNOSTÍ

| OZNAČENIE MIESTNOSTI | NÁZOV MIESTNOSTI | PLOCHA (m2) |
|---|---|---|
| 401 | KANCELÁRIA | 18.89 |
| 402 | KANCELÁRIA | 19.76 |
| 403 | KANCELÁRIA | 19.63 |
| 404 | KANCELÁRIA | 19.52 |
| 405 | KANCELÁRIA | 20.70 |
| 406 | KANCELÁRIA | 19.85 |
| 407 | KANCELÁRIA | 19.89 |
| 408 | KANCELÁRIA | 19.79 |

| OZNAČENIE MIESTNOSTI | NÁZOV MIESTNOSTI | PLOCHA (m2) |
|---|---|---|
| 409 | KANCELÁRIA | 19.75 |
| 410 | KANCELÁRIA | 19.44 |
| 411 | KANCELÁRIA | 31.14 |
| 412 | KANCELÁRIA | 19.97 |
| 413 | KANCELÁRIA | 19.83 |
| 414 | KANCELÁRIA | 19.84 |
| 415 | KANCELÁRIA | 20.08 |
| 416 | KANCELÁRIA | 19.26 |

| OZNAČENIE MIESTNOSTI | NÁZOV MIESTNOSTI | PLOCHA (m2) |
|---|---|---|
| 417 | VÝŤAH | 2.09 |
| 418 | KUMBÁL | 6.14 |
| 419 | PREDSIENKA WC ŽENY | 4.26 |
| 420 | WC ŽENY | 9.97 |
| 421 | PREDSIENKA WC MUŽI | 4.08 |
| 422 | WC MUŽI | 8.83 |
| 423 | CHODBA | 87.50 |
| 424 | SCHODISKO | 27.83 |

# LEGENDA:

- ROZVÁDZAČ RS5
- EXISTUJÚCE ŽIARIVKOVÉ SVIETIDLO, 2x28 W, 230 V, IP 20
- EXISTUJÚCE ŽIARIVKOVÉ SVIETIDLO, 1x28 W, 230 V, IP 20
- STROPNÉ ŽIARIVKOVÉ SVIETIDLO S ELEKTRONICKÝM PREDRADNÍKOM LEŠTENOU MRIEŽKOU T5 2x28 W, 230 V, IP 20
- STROPNÉ SVIETIDLO S LED ŽIAROVKOU 6W, IP 20
- STROPNÉ SVIETIDLO S LED ŽIAROVKOU 9W, IP 20
- STROPNÉ SVIETIDLO S LED ŽIAROVKOU 13W, IP 20
- DETTO, ALE SO SENZOROM POHYBU
- NÁSTENNÉ SVIETIDLO S LED ŽIAROVKOU 6W, IP 20
- NÁSTENNÉ VYPÍNAČE, IP 20
- 1f ZÁSUVKA 230 V, 16 A (JEDNODUCHÁ A DVOJITÁ), IP 20
- 1f ZÁSUVKA S PREPAŤOVOU OCHRANOU TYPU 3
- HLAVNÁ KÁBLOVÁ TRASA
- CYKY–J 3 x 1,5, RESP. 5 x 1,5 – SVETELNÁ INŠTALÁCIA, K VYPÍNAČOM CYKY–O 2(3) x 1,5
- CYKY–J 3 x 2,5 – 1f ZÁSUVKOVÝ ROZVOD, NAPOJENIE ZARIADENÍ
- CYKY–J 5x10 – NAPOJENIE RS5

Rozvodná sústava: 3/PEN AC 400/230 V 50 Hz, TN–C–S

Ochranné opatrenie podla STN 33 2000–4–41: čl.411 samočinné odpojenie napájania
čl.412 dvojitá alebo zosilnená izolácia

Vonkajšie vplyvy: uvedené sú v protokole

PROJEKTOVÁ DOKUMENTÁCIA JE SÚČASŤOU ARCHITEKTONICKÉHO DIELA A PODLIEHA ZÁKONU O AUTORSKOM PRÁVE. PREZENTOVANÉ TECHNICKÉ VÝKRESY A VŠETKY TEXTOVÉ SÚČASTI PROJEKTU DEFINUJÚ DIELO, ALEBO JEHO ČASŤ. Z TOHO TITULU JE PROJEKT DUŠEVNÝM MAJETKOM AUTORA, A PREBYTOČNÝ, ROZMNOŽOVAŤ A PUBLIKOVAŤ JE MOŽNÉ IBA SO SÚHLASOM AUTORA!
ZMENY V PROJEKTE MOŽNO VYKONAŤ IBA S PÍSOMNÝM SÚHLASOM AUTOROV !

http://www.aproving.sk

±0,000 = ..... m n.m. ( URČENÁ PRI REALIZÁCII ) VÝŠKOVÝ SYSTÉM : BPV

| ZMENA: | | DÁTUM: | PODPIS: | PEČIATKA: |
|---|---|---|---|---|
| | A | | | |
| | B | | | |
| | C | | | |

| AUTOR PROJEKTU: | ZODP. PROJEKTANT: | VYPRACOVAL: | KONTROLOVAL: | |
|---|---|---|---|---|
| Ing. Roman Vaľo<br>Ing. arch. Monika Tomčeková | Ing. Vladimír Klešč | Ing. Ľuboš Klešč | Ing. Vladimír Klešč | |
| STAVEBNÍK: | Ministerstvo vnútra Slovenskej republiky, Pribinova č. 2, 812 72 Bratislava | | | PODPIS: |
| MIESTO STAVBY: | Okresný úrad, ulica Hostinského 1036/4, Rimavská Sobota, kat. ú. Rim.Sobota, č. p. 1742/2 | | | |
| NÁZOV STAVBY: | **Rimavská Sobota OÚ , rekonštrukcia a modernizácia objektu** | | | MERKA: **1:50** / Č. PARE. |
| OBJEKT: | SO 01 OKRESNÝ ÚRAD | | | |
| OBSAH: | PÔDORYS 5.NP | ARCH. Č.: | A109/2014 | Č. VÝKRESU: **07** |
| STUPEŇ: | PROJEKT PRE STAVEBNÉ P. A REALI. S. | DÁTUM: | 02/2015 | |
| PROFESIA: | ELEKTROINŠTALÁCIE A BLESKOZVOD | FORMÁT: | 10xA4 | |