


JESTVUJÚCI STAV :

JESTVUJÚCI STAV :

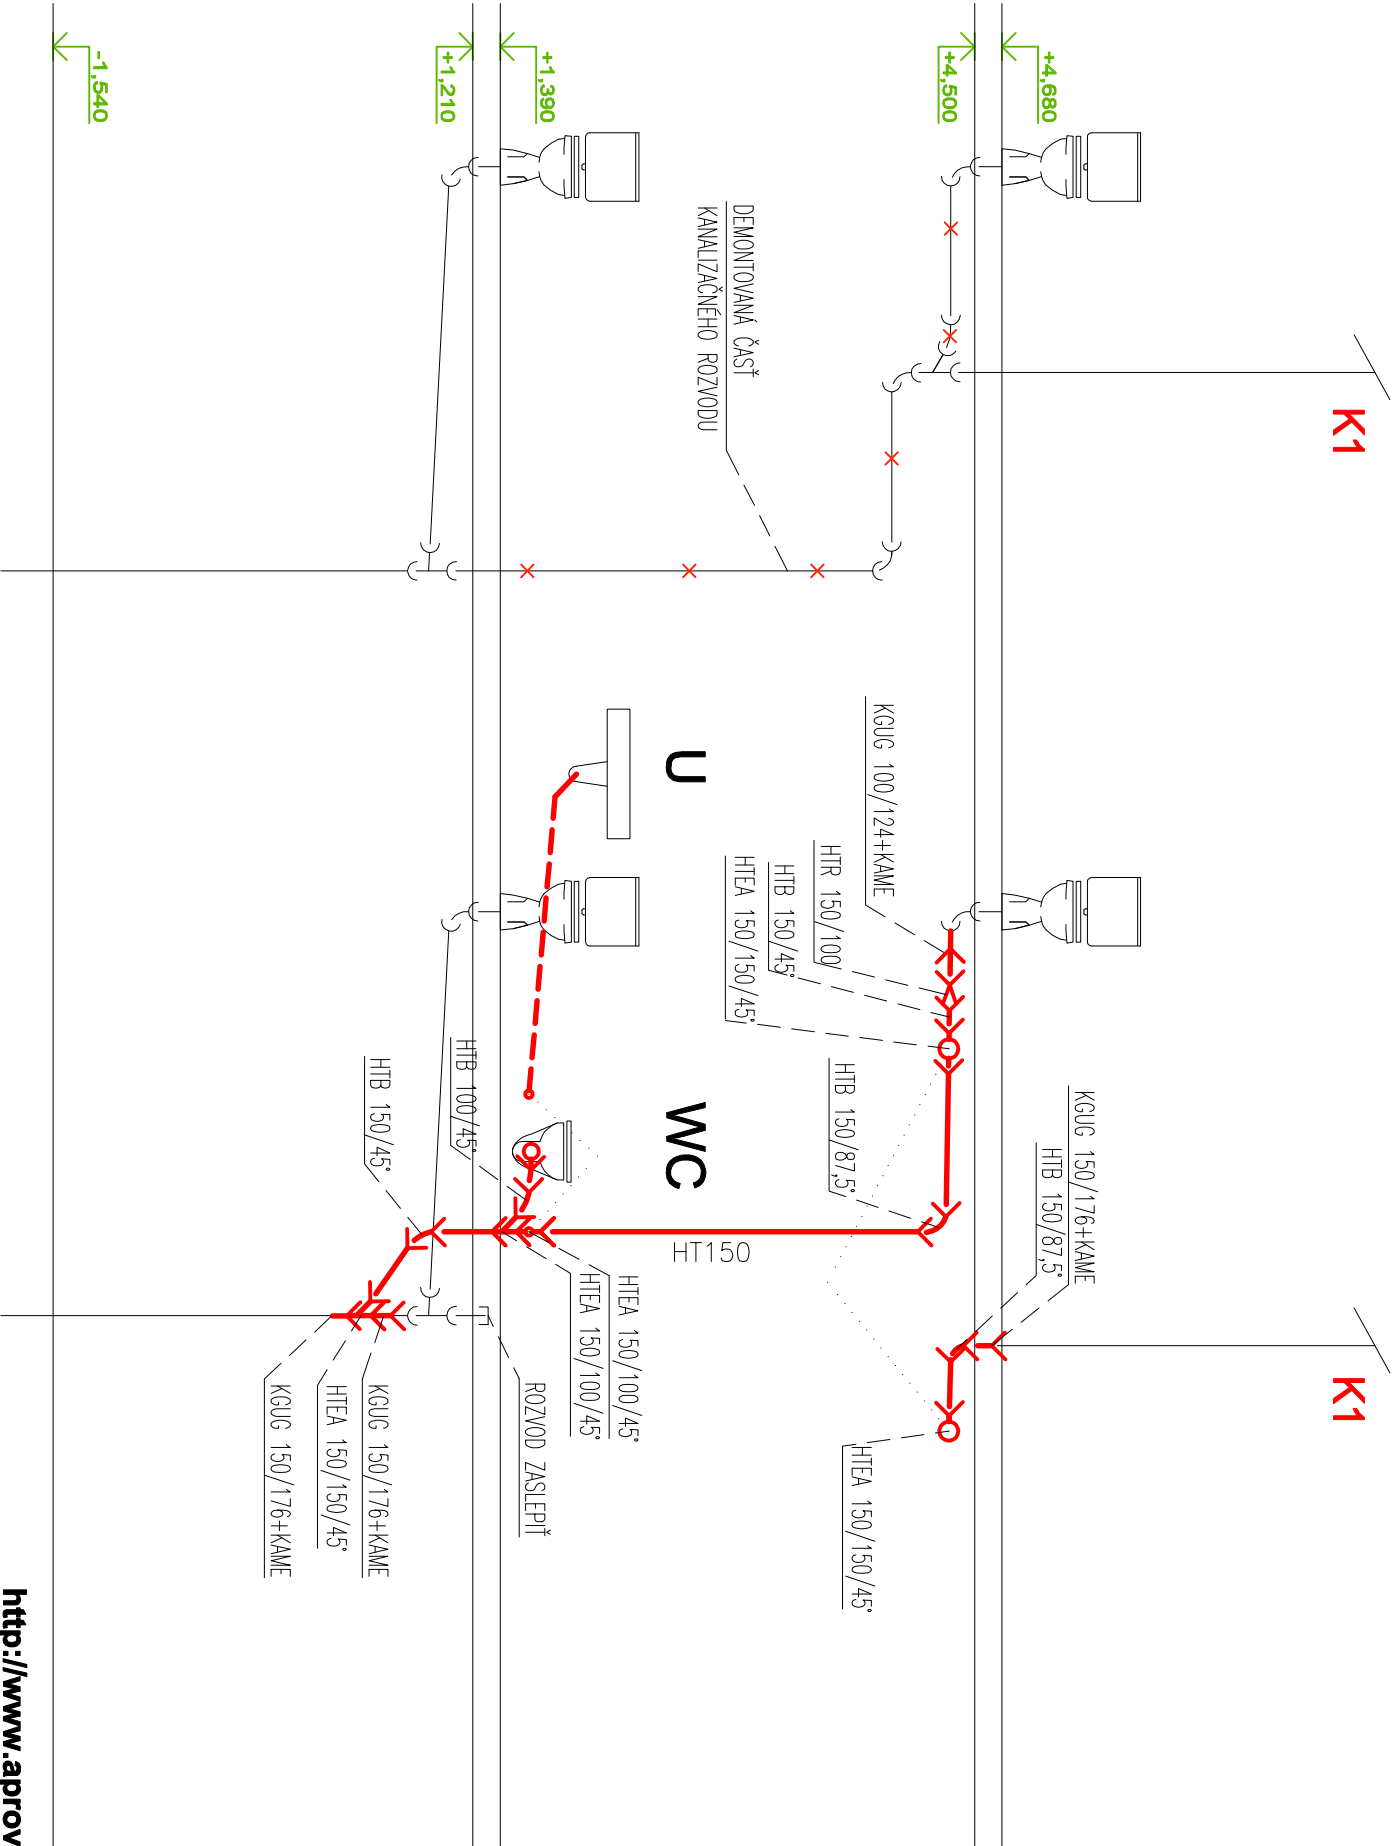

LEGENDA TVAROVIEK :


- HTB – KOLENO
- HTEA – JEDNODUCHÁ ODBOČKA
- HTDA – DVOJITÁ ODBOČKA
- HTR – REDUKCIA
- HTRE – ČISTIACI KUS
- HTU – PRESUVNÉ HRDLO
- HL – PRIVZDUŠŇOVACÍ VENTIL DN100
- KGUG – PRECHOD LIATINA – PVC
- HTUG – PRECHOD LIATINA – PVC
- KAME – TESNIACE KRÚŽKY PRECHOD LIATINA – PVC
- GA – TESNIACE KRÚŽKY PRECHOD LIATINA – PVC

LEGENDA ZNAČENIA VO VÝKRESOCH:

- <—<— JESTVUJÚCE KANALIZAČNÉ POTRUBIE PP
- <—<— JESTVUJÚCE KANALIZAČNÉ POTRUBIE LIATINA
- X—X—X— ZRUŠENÁ ČASŤ JESTVUJÚCEHO KANALIZAČNÉHO POTRUBIA
- — — — — NOVONAVRHOVANÉ KANALIZAČNÉ POTRUBIE PP
- - - - - NOVONAVRHOVANÉ PRÍPOJOVACIE POTRUBIE PP

http://www.aproving.sk

Za týmto výkonom zodpovedá výhradne iba s právomociami súhlasom autorov!

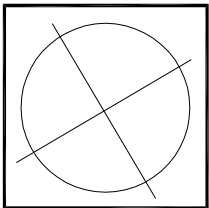


PROJEKTOVÁ DOKUMENTÁCIA JE SÚČASŤOU ARCHITEKTONICKÉHO DIELA A PODLEHA ZÁKONU O AUTORSKOM PRÁVE. PREZENTOVANÉ TECHNICKÉ VÝKRESY A VŠETKY TEXTOVÉ SÚČASŤI PROJEKTU DEFINUJÚ DIELO, ALEBO JEHO ČASŤ. Z TOHO TITULU JE PROJEKT DOUŠEVNÝM MAJETKOM AUTORA, A PREDPOUŽÍVAŤ, ROZMNOŽOVAŤ A PUBLIKOVAŤ HO MOŽNO IBA SO SÚHLASOM AUTORA!

LEGENDA ZARIADOVACÍCH PREDMETOV:

- U – UMÝVADLO: JIKA ZDRAV. UMÝVADLO 640x550 mm, MIO 813714
- INŠTALAČNÁ SADA PRE UMÝVADLÁ 8.9034.9.000.000.1, ROHOVÝ VENTIL MIO 3/8”-1/2”
- CHRÓM 2 KS 3.7271.0.004.010.1, UMÝVADLOVÝ SIFÓN JIKA, DIVERSE 894249
- STOUJANKOVÁ PÁKOVÁ BATÉRIA S POP-UP 5/4”, CRÓM MIO 311711
- WC – WC MISA JIKA ZÁVESNÁ OLYMP 820642, SEDÁTKO JIKA OLYMP 893282,
- OVLADACIE TLAČÍTKO JIKA 8.9366.4.007.000.1, INŠTALAČNÝ SYSTÉM GEBERIT DUOFIX,
- BEMETA HELP MADLO SKLOPNÉ, 60 cm TVARU U, NEREZ, 30110251, BEMETA
- MADLO PODPORNÉ 60 cm, TVARU U, NEREZ 301102051

WC

NAVROHOVANÉ ZARIADOVACIE PREDMETY JE MOŽNÉ ZAMENIŤ ZA ZARIADOVACIE PREDMETY INÉHO TYPU, ALE ROVNAKÝCH FUNKČNÝCH VLASTNOSTÍ.

±0,000 = m n.m. (URČENÁ PRI REALIZÁCII)										VÝŠKOVÝ SYSTÉM : BPV													
ZMENA:		A														PÉČIATKA:							
B																							
C						DÁTUM:										PODPIS:							
AUTOR PROJEKTU:				ZODP. PROJEKTANT:				VYPRACOVAL:				KONTROLOVAL:				<div>PODPIS: </div>							
Ing. Roman Valo				Ing. Roman Valo				Lýdia Lichancová				Ing. Roman Valo											
Ing arch. Monika Tomačková																							
STAVEBNÍK:				Ministerstvo vnútra Slovenskej republiky, Právnika č. 2, 812 72 Bratislava																			
MIESTO STAVBY:				Okresný úrad, ulica Hostinského 1036/4, Rimavská Sobota, kat. ú. Rim. Sobota, č. p.1742/2																			
NÁZOV STAVBY:				Rimavská Sobota OÚ , rekonštrukcia a modernizácia objektu												MIERKA:				Č. PARÉ:			
OBJEKT:				SO 03 BEZBARIÉROVÉ WC												1:50							
OBSAH:				ROZVINUTÝ REZ SPLAŠKOVOU KANALIZÁCIU												ARCH. Č.:				A109/2014			
STUPEŇ:				PROJEKT PRE STAVEBNÉ POV. A REALIZÁCIU STAVBY												DÁTUM:				02/2015			
PROFESIA:				ZDRAVOTECHNIKA												FORMÁT:				2xA4			
																04							