


LEGENDA BÚRACÍCH PRÁC

- (A) ODSTRÁNENIE ATIKOVÉHO PLECHU
- (B) DEMONTÁŽ KRYTINY PLECHOVEJ
- (C) DEMONTÁŽ OPLECHOVANIA RÍMSY
- (D) DEMONTÁŽ KLAMPIARSKYCH PRVKOV
- (E) DEMONTÁŽ OKIEN
- (F) DEMONTÁŽ PARAPETOV
- (G) DEMONTÁŽ DVERÍ A DVERNÝCH OTVOROV
- (H) ODSTRÁNENIE KERAMICKÉHO OBKLADU

 VYBÚRANIE MURIVA

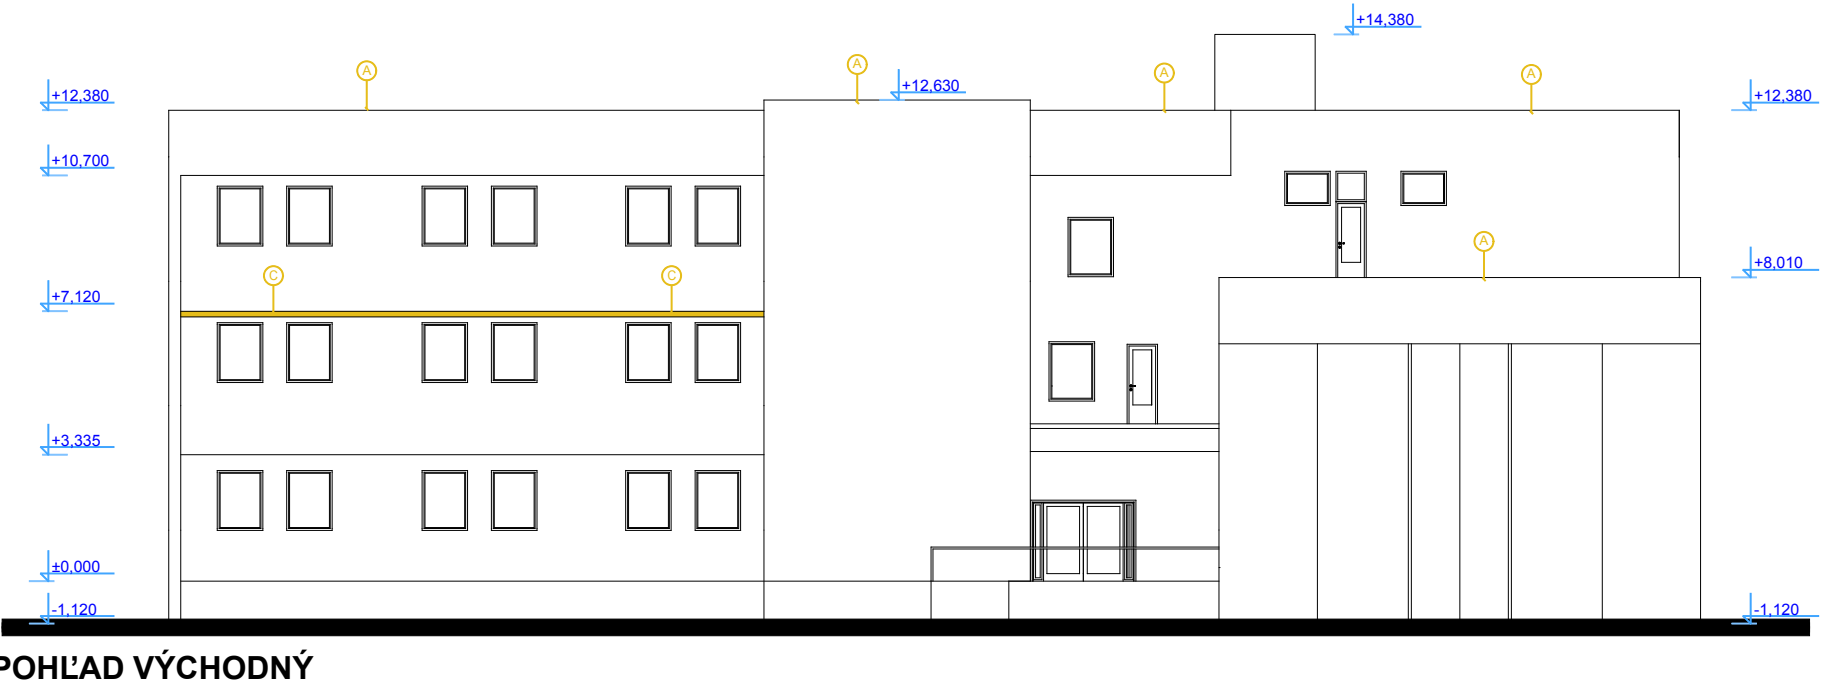

ZODP. PROJEKTANT:	ABACUS ateliér, Kudlovská 52, 066 01 Humenné, 0905 428 600, r.lajciak@gmail.com Ing.arch. Róbert Lajčiak - autorizovaný architekt, reg. č. 1275 AA		
PROJEKTANT:	Ing.arch. Róbert Lajčiak		
INVESTOR :	Obec KAMENICA NAD CIROCHOU, Humenská 555/6, 067 83, Kamenica n. C.	FORMÁT	2 x A4
MIESTO :	Obec KAMENICA NAD CIROCHOU, p.č. 1027/3, okres Humenné	DÁTUM	10/2015
RIEŠENIE ENERGETICKEJ ÚSPORNOSTI OBJEKTU OBECNÉHO ÚRADU V OBCI KAMENICA NAD CIROCHOU		STUPEŇ	st.úpravy
		MIERKA	1:200
OBSAH VÝKRESU : Súčasný stav a búracie práce POHĽAD VÝCHODNÝ, ZÁPADNÝ		Č. VÝKRESU	04.