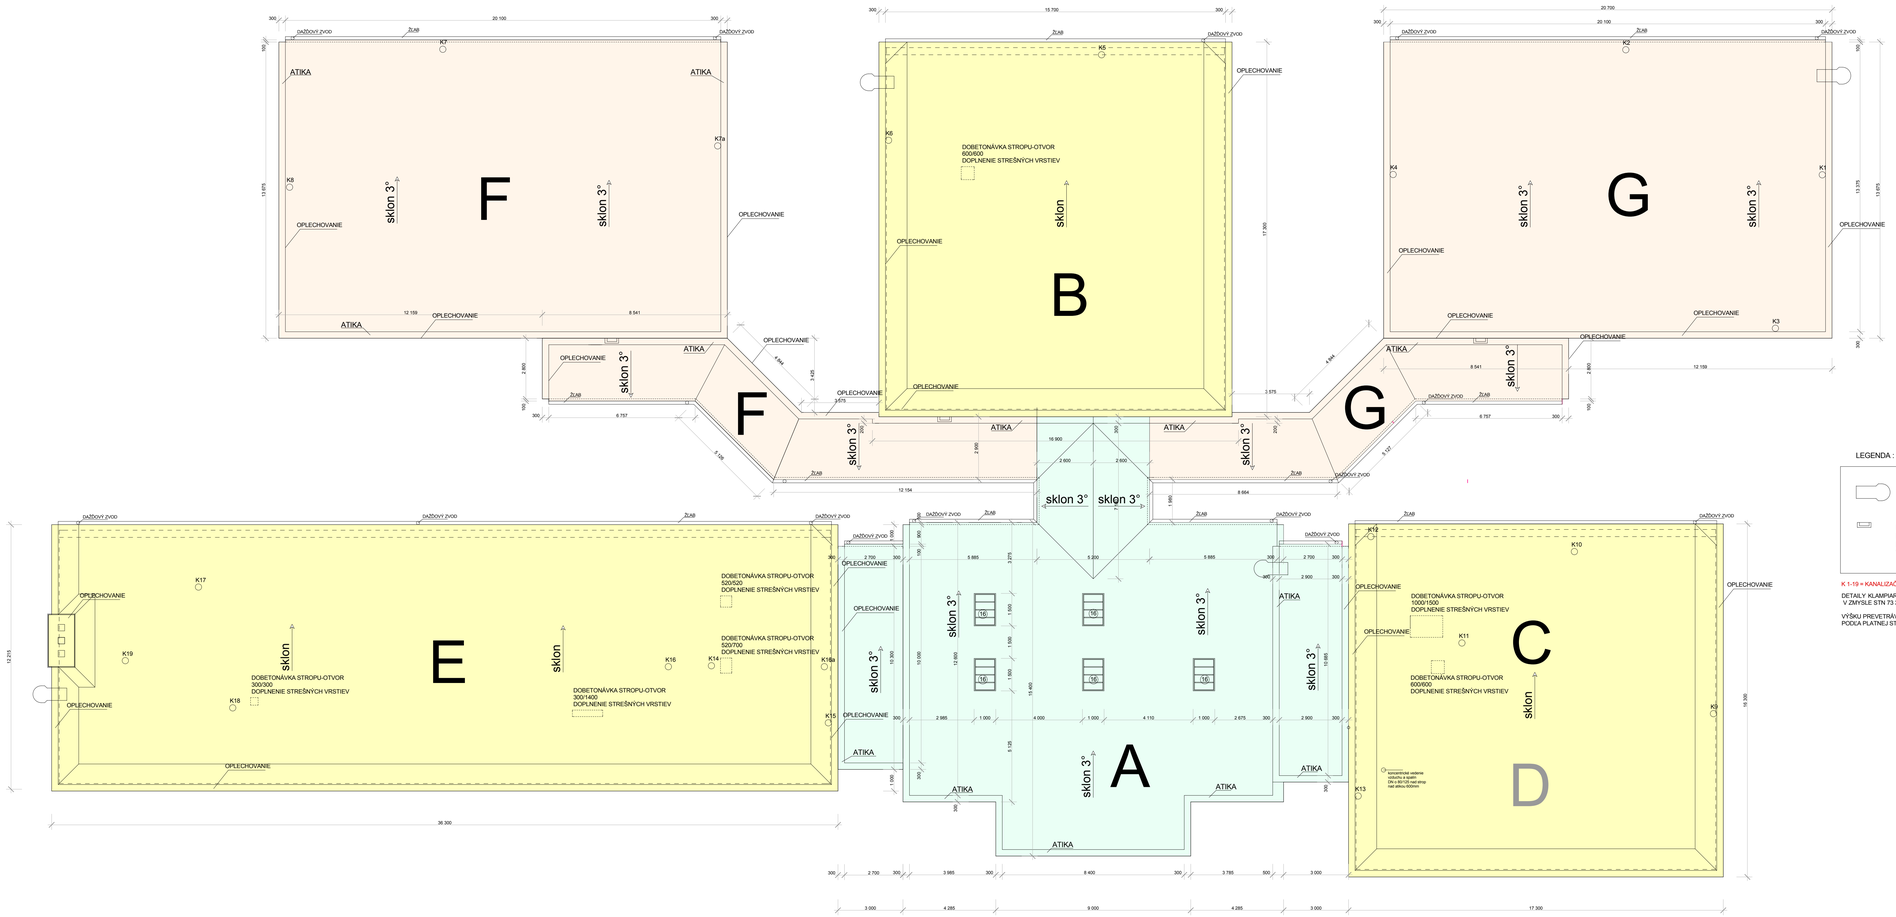

LEGENDA :

POŽIARNY REBRÍK

POŽIARNY REBRÍK NA PREKONANIE VÝŠK ROZDIELOV KONŠTRUKCIE STRIECH VIČŠÍCH AKO 0,6 M

K 1-19 = KANALIZAČNÉ STÚPAČKY

DETAILY KLAMPIARSKYCH VÝROBKOV TREBA PREVÁDZAŤ V ZMYSLE STN 73 3610

VÝŠKU PREVETRÁVACEJ VZDUCHOVEJ MEDZERY DIMENZOVAŤ PODĽA PLATNEJ STN 73 1901

STRECHA