LEGENDA

- existujúca stavba rodinného domu
- navrhovaná prístavba
- existujúce susedné objekty
- komunikácie a spevnené plochy
- zatrávnená plocha
- hranica pozemku

135/1 číslo parcely

LEGENDA STAVEBNÝCH OBJEKTOV

OBJEKTOVÁ SKLADBA:
POZEMNÉ STAVEBNÉ OBJEKTY
SO.01 Hlavný stavebný objekt – prestavba rodinného domu na penzión
Komunikácie a spevnené plochy
VONKAJŠIE INŽINIERSKE OBJEKTY
Prípojky inžinierskych sieti

EXISTUJÚCE INŽINIERSKE SIETE A OBJEKTY

- existujúci verejny vodovod a vodovodná prípojka
- existujúca kanalizačná prípojka
- existujúci plynovod a plynová prípojka
- existujúca el. sieť NN a NN el. prípojka
- existujúca dažďová kanalizácia
- VŠ existujúca vodomerná šachta s vodomernou zostavou
- Ž existujúca domová žumpa
- ER existujúca elektromerná zostava
- HUP existujúci plynomer s hlavným uzáverom
- RN existujúca retenčná nádrž

NAVRHOVANÉ INŽINIERSKE SIETE A OBJEKTY

- navrhovaná dažďová kanalizácia

POZNÁMKY

Pred začatím prác je potrebné vytýčiť existujúce podzemné vedenia, ktoré môžu byť realizáciou stavby dotknuté.
Pri realizácii všetkých inžinierskych sietí je nutné rešpektovanie a dodržanie všetkých odstupových vzdialeností v križovaní i súbehu sietí, ako od existujúcich, tak aj medzi novými rozvodmi a sieťami.

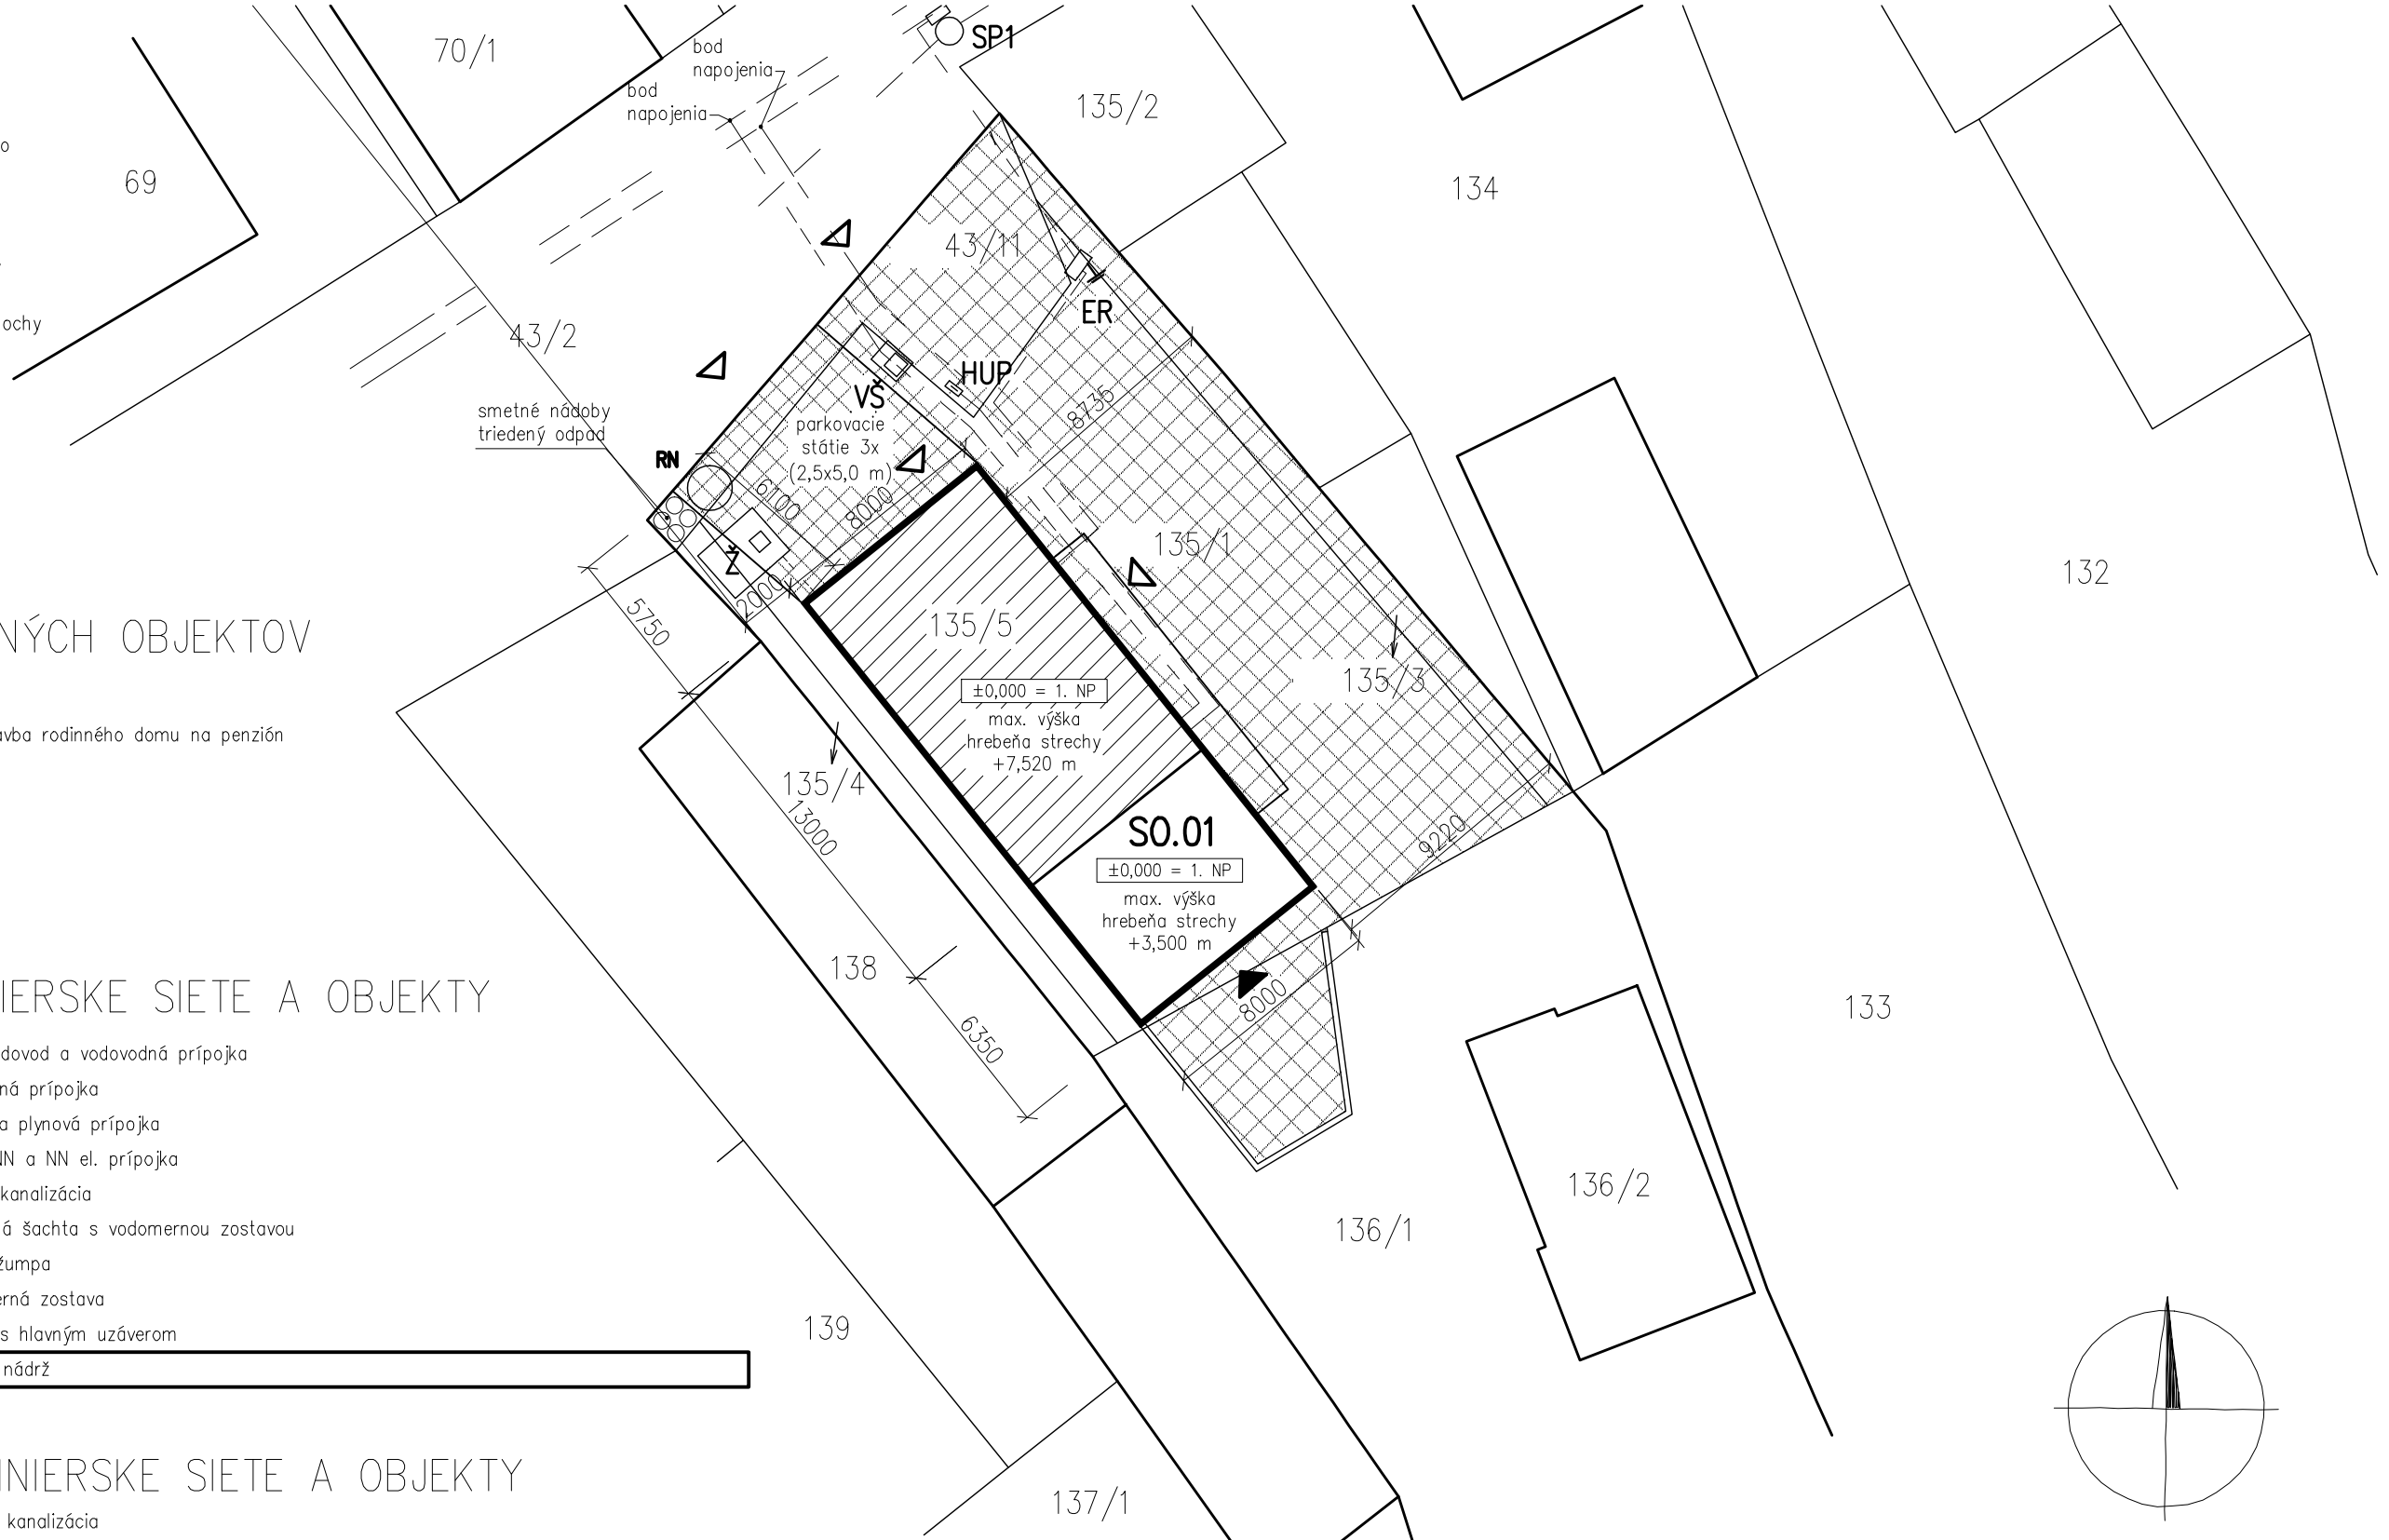

±0,000 = 1.NP

AUTOR PROJEKTU	Ing. Katarína Turošíková	MOJPROJEKT projektová spoločnosť	
VYPRACOVAL	Ing. Katarína Turošíková, Ing. Róbert Heredoš		
ZODP. PROJEKTANT	Ing. Marek Gmitro		
INVESTOR	Korlat s.r.o., Jablonica 906, 906 32 Jablonica		
NÁZOV A MIESTO STAVBY	PRESTAVBA RODINNÉHO DOMU NA PENZIÓN p.č. 135/1, 135/5, 136/1, katastrálne územie Cerová–Lieskové, okres Senica	FORMÁT	2 x A4
		DÁTUM	september 2015
		STUPEŇ PD	SP
PROFESIA (ČASŤ)	Architektonicko–stavebné riešenie	VÝKRES Č.	ASR – 01
OBSAH VÝKRESU	SITUÁCIA	MIERKA 1:250	PARÉ Č.

S