

CELKOVÁ PLOCHA  
STRECHY: 272,96 m2


LEGENDA

- K1

Okapový žlab, Ø 120 mm, lakoplastovaný oceľový plech hr. 0,6 mm
- K2

Dažďový zvod, Ø 100 mm, lakoplastovaný oceľový plech hr. 0,6 mm
- K3

Oplechovanie komína a prvkov strechy, lakoplastový oceľový plech hr. 0,6 mm

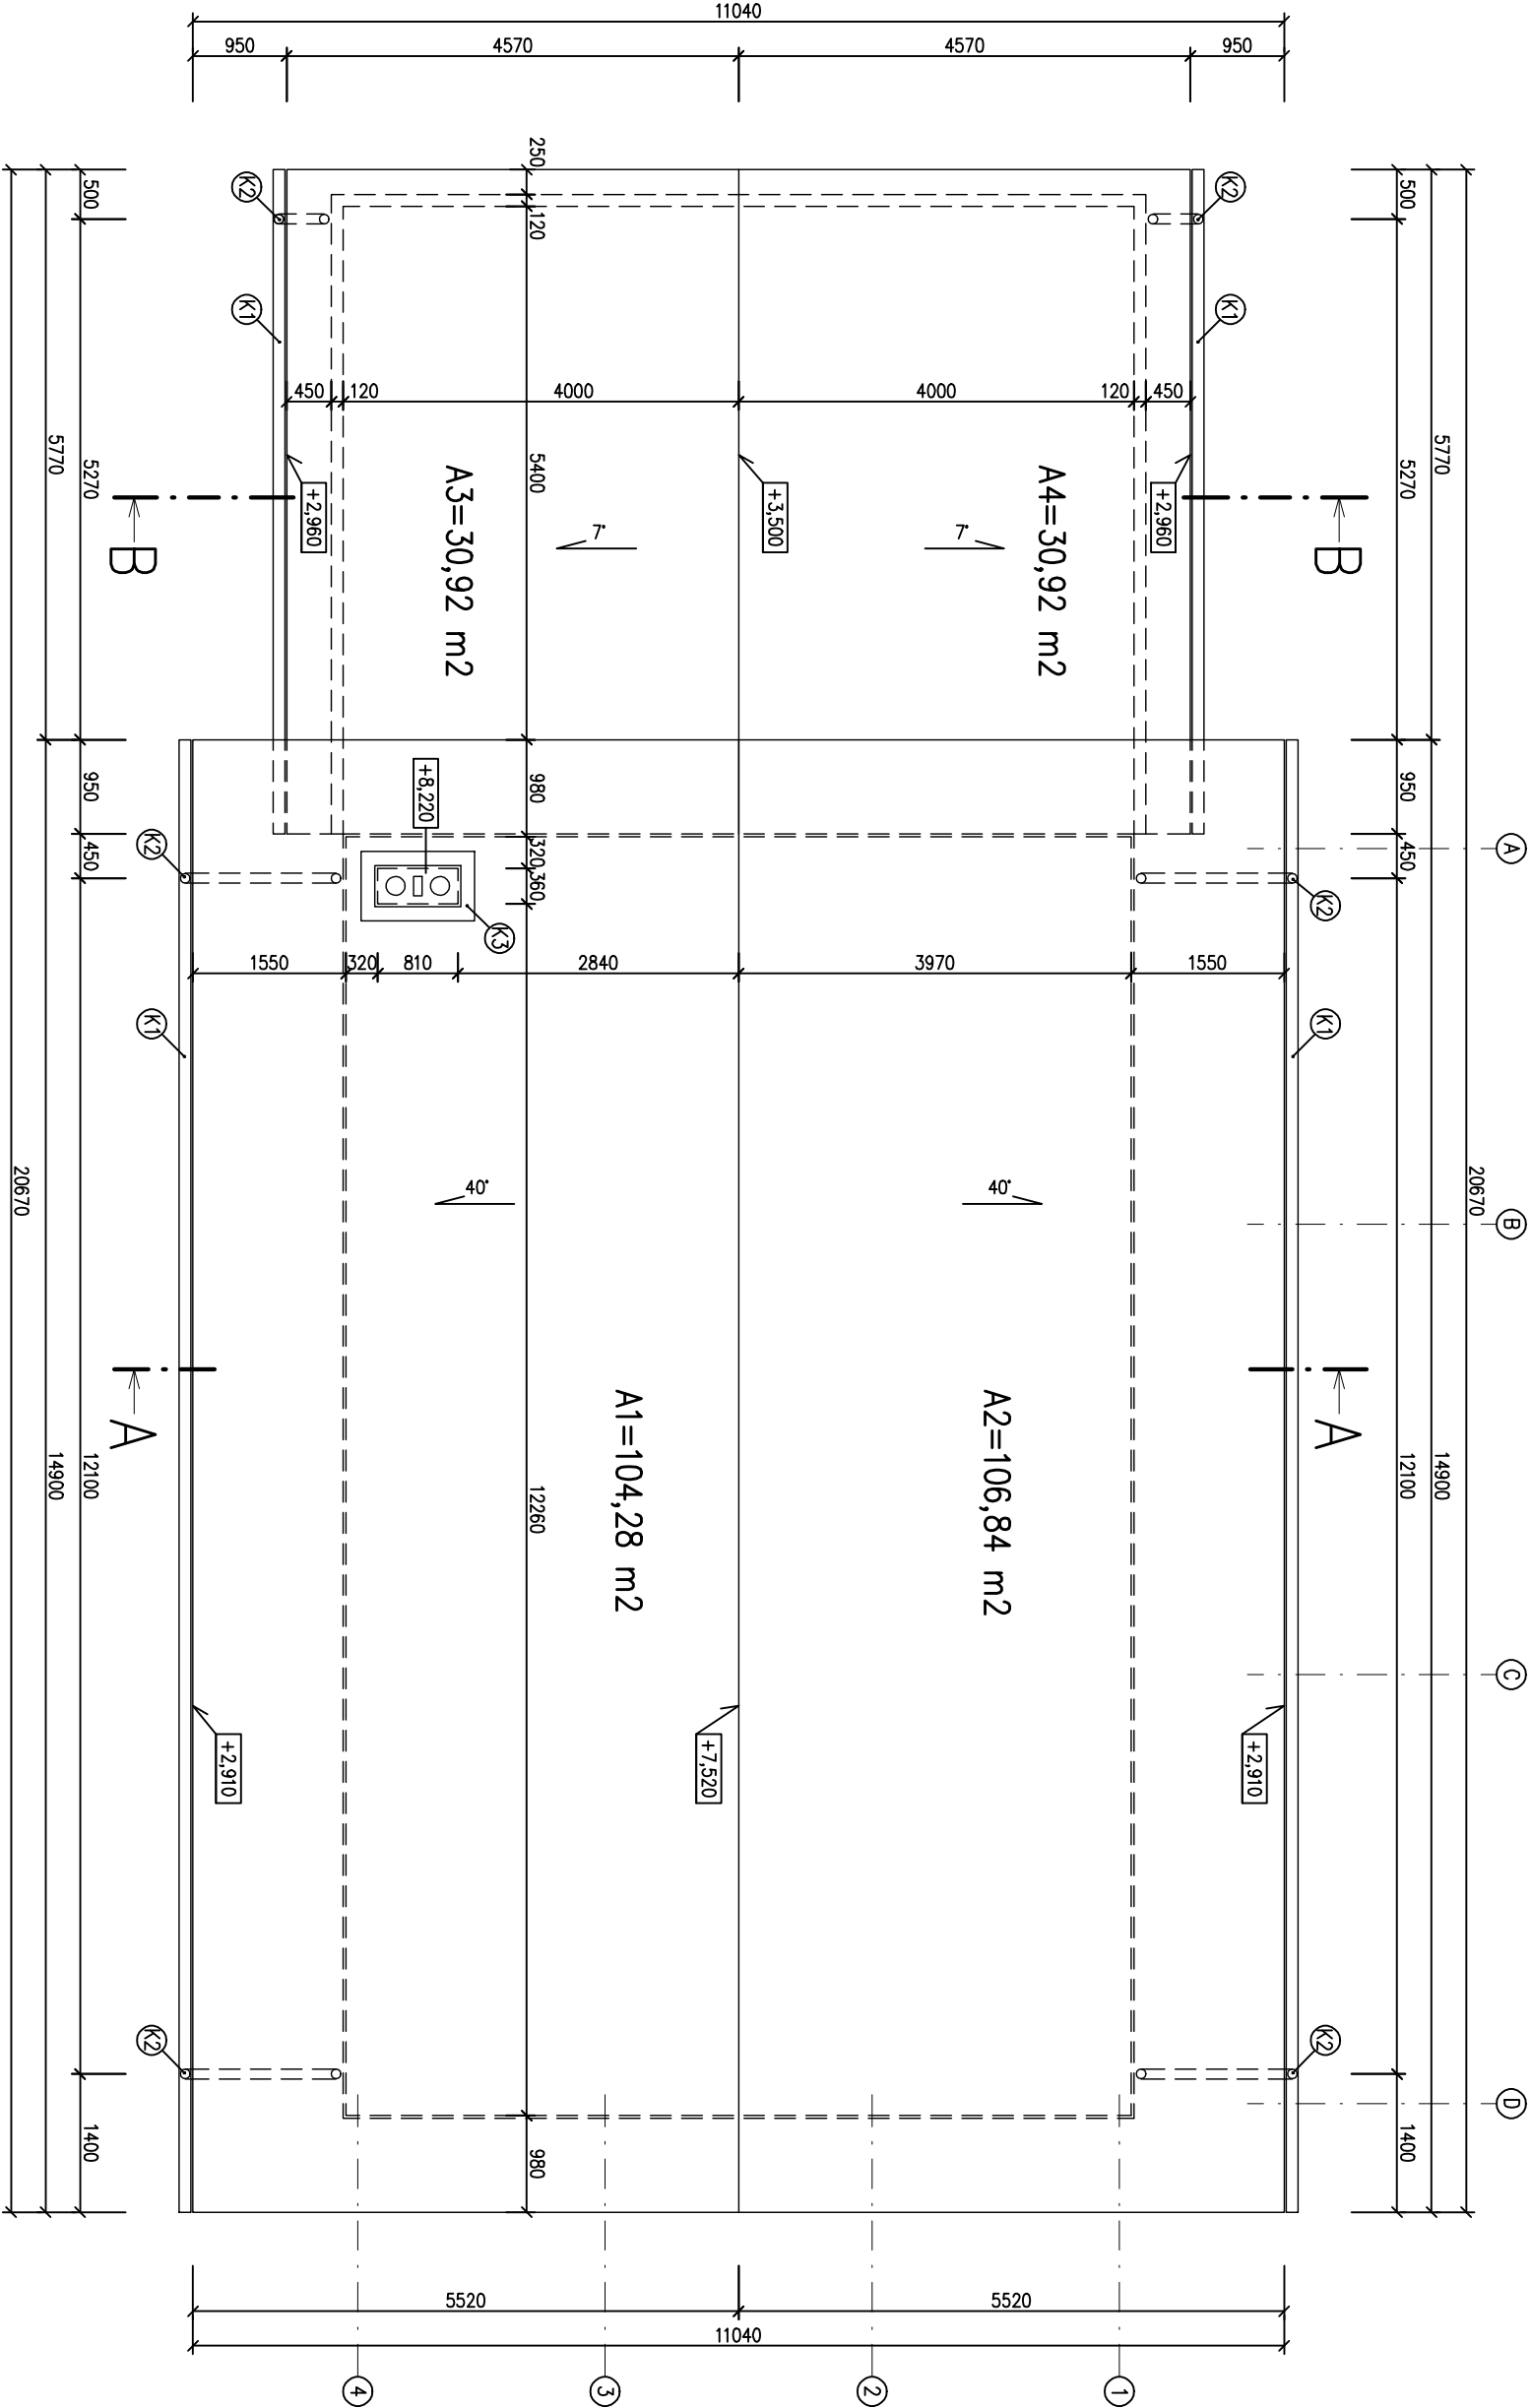

POZNÁMKY

- Stavebné práce realizovať podľa platných STN a technologických predpisov aplikovaných stavebných hmôt a materiálov.
- Pred výrobou a osadením vyplní otvorov, stôdišťských a kľmpiaršských výrobkov je potrebné premerať rozmiery otvorov a súvisiacich konštrukcií.
- Rozmiesťstavenie protisnehoých zbrbon a sťešňých doplňkov sa preveďe v zmysle technického predpisu výrobu sťešňej krytiny.
- Všetky stavebné úpravy a presťupy konšťrukcií kontrolovať a koordinovať s výkresmi jednolňých prűfesií.
- Všetky rozmiery kontrolovať počas priebehu práce na stavbe.
- Umiestnenie bleskozvodov – vď PD časť elektro.
- Zabezpečiť BOZP na stavenisku.
- Zhotovenú projektovú dokumentáciu v tomto stupni projektu slůži výlučne len pre účely vydania stavebného povolenia a nie je určená pre realizáciu stavby. Nákresy jednolňých výrobkov nenahrádzajú výrobnú a dielenskú dokumentáciu.
- Zhotoviteľ je povinný o zistených chýbách v dokumentácii bezodkladne informovať projektanta príslušnej časti.



|                       |   |
|-----------------------|---|
| ±0,000 = 1.NP         |   |
| AUTOR PROJEKTU        |   |
| VYPRACOVAL            | Ing. Katarína Ľurošíková  |
| ZODP. PROJEKTANT      | Ing. Katarína Ľurošíková, Ing. Robert Heredoš                             |
| INVESTOR              | Ing. Marek Gmitro   |
| NÁZOV A MIESTO STAVBY | Korlat s.r.o., Jablonica 906, 906 32 Jablonica                            |
| PROFESIA (ČASŤ)       | PRESTAVBA RODINNÉHO DOMU NA PENZIÓN                                       |
| OBSAH VÝKRESU         | p.č. 135/1, 135/5, 136/1, katastrálne územie Cerov–Lieskové, okres Senica |
|                       | Architektonicko–stavebné riešenie   |
|                       | VÝKRES Č.   |
|                       | ASR – 09  |
| VÝKRES STRECHY        |   |
| 1: 75                 |   |

