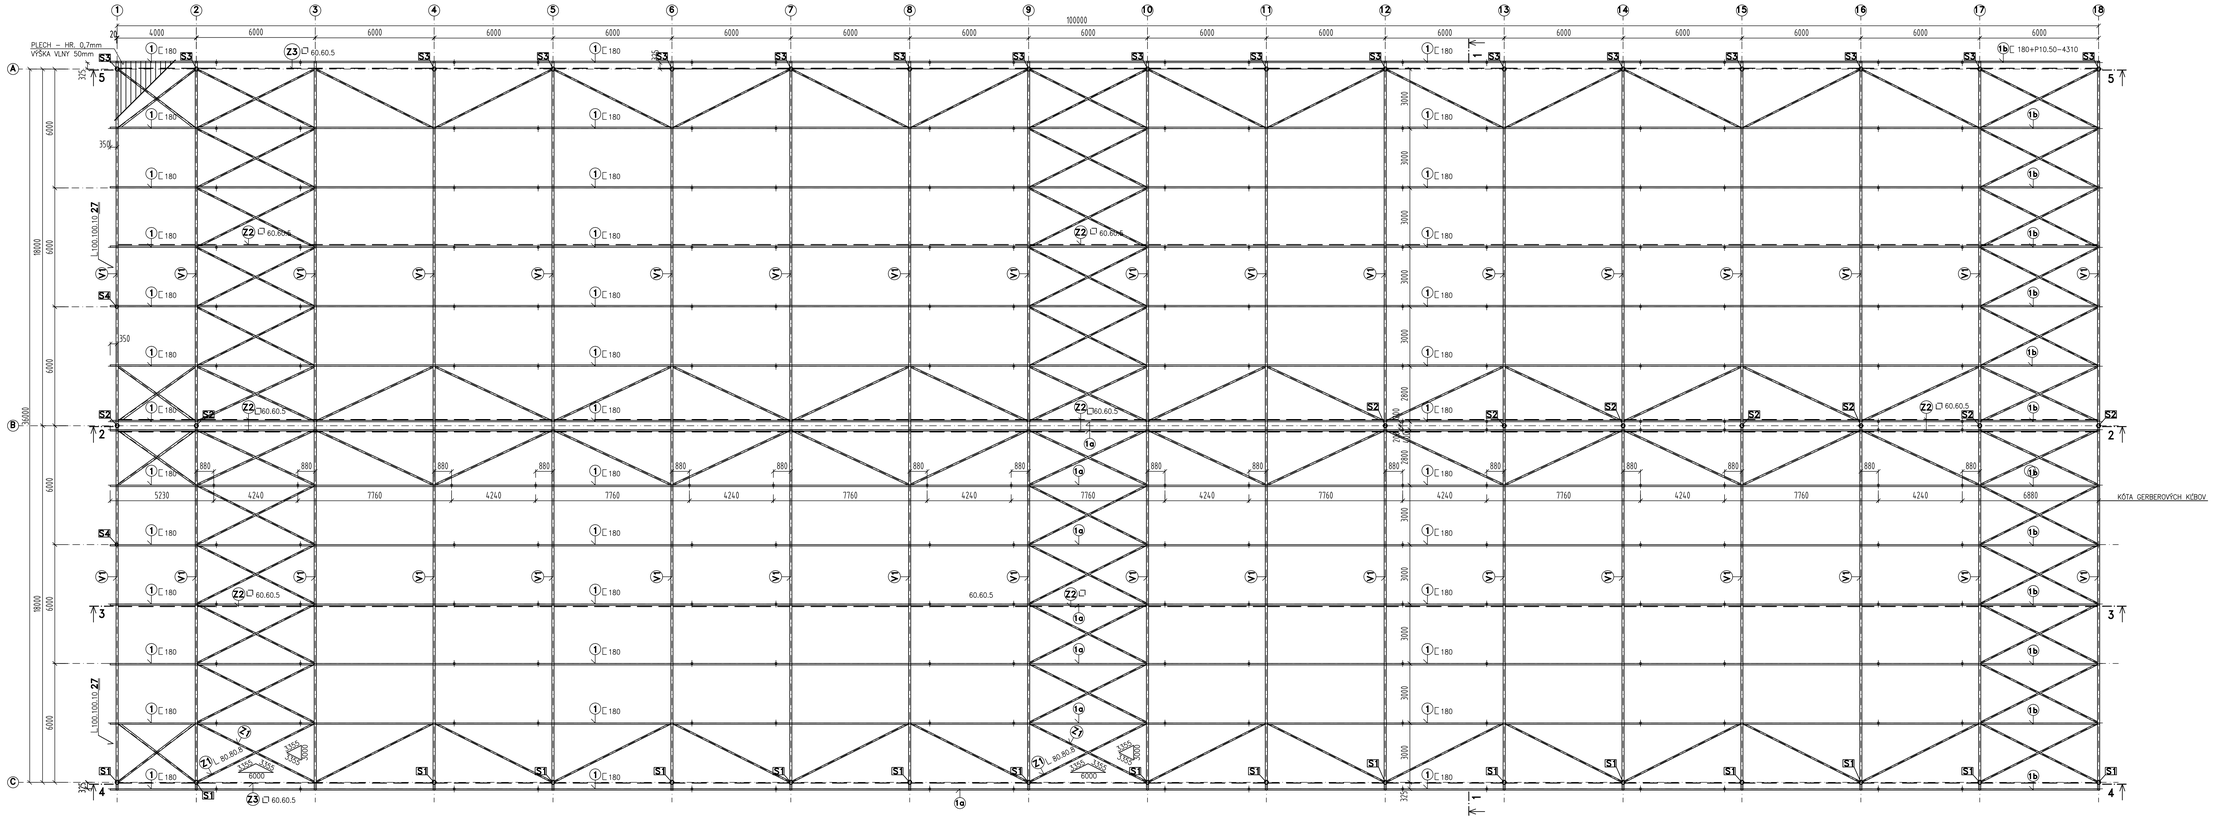

OCEL: S 235 MPa

VYPRACOVAL		HALVON PROJEKTOVÁ ČINNOSŤ	
ZODPOVEDNÝ PROJEKTANT	INVESTOR: AGROPROFIT Bešenov o.s.		
STAVBA: PRÍSTREŠOK PRE KRMIVÁ ZMESI		ODIL	P.S.
		DÁTUM	
		FORMÁT	14 A4
		MERITKO	1:100
ČASŤ PROJEKTU: STATIKA		ZÁV. ČÍSLO	
PRÍLOHA: VÝKRES SKLADBY STRECHY		VYHOTOVENE	ČÍSLO PRÍLOHY 02