




VäZNIK V1 M 1:25

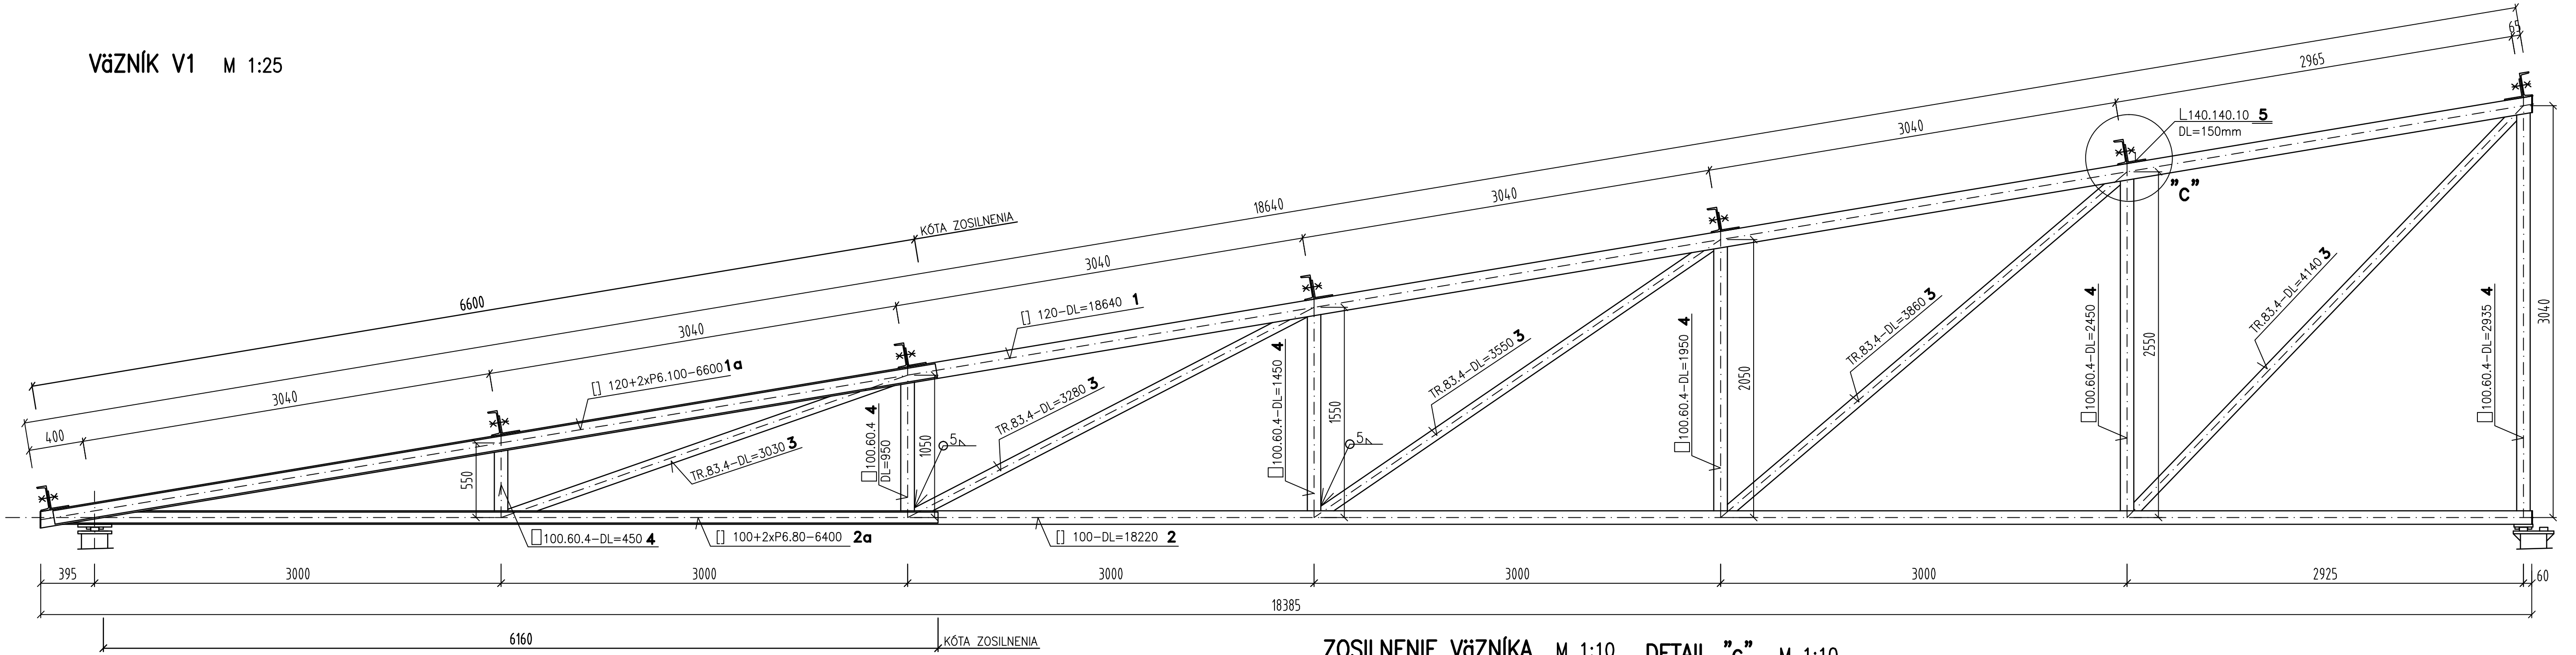


STATICKÁ SCHÉMA VÄZNIKA M 1:50

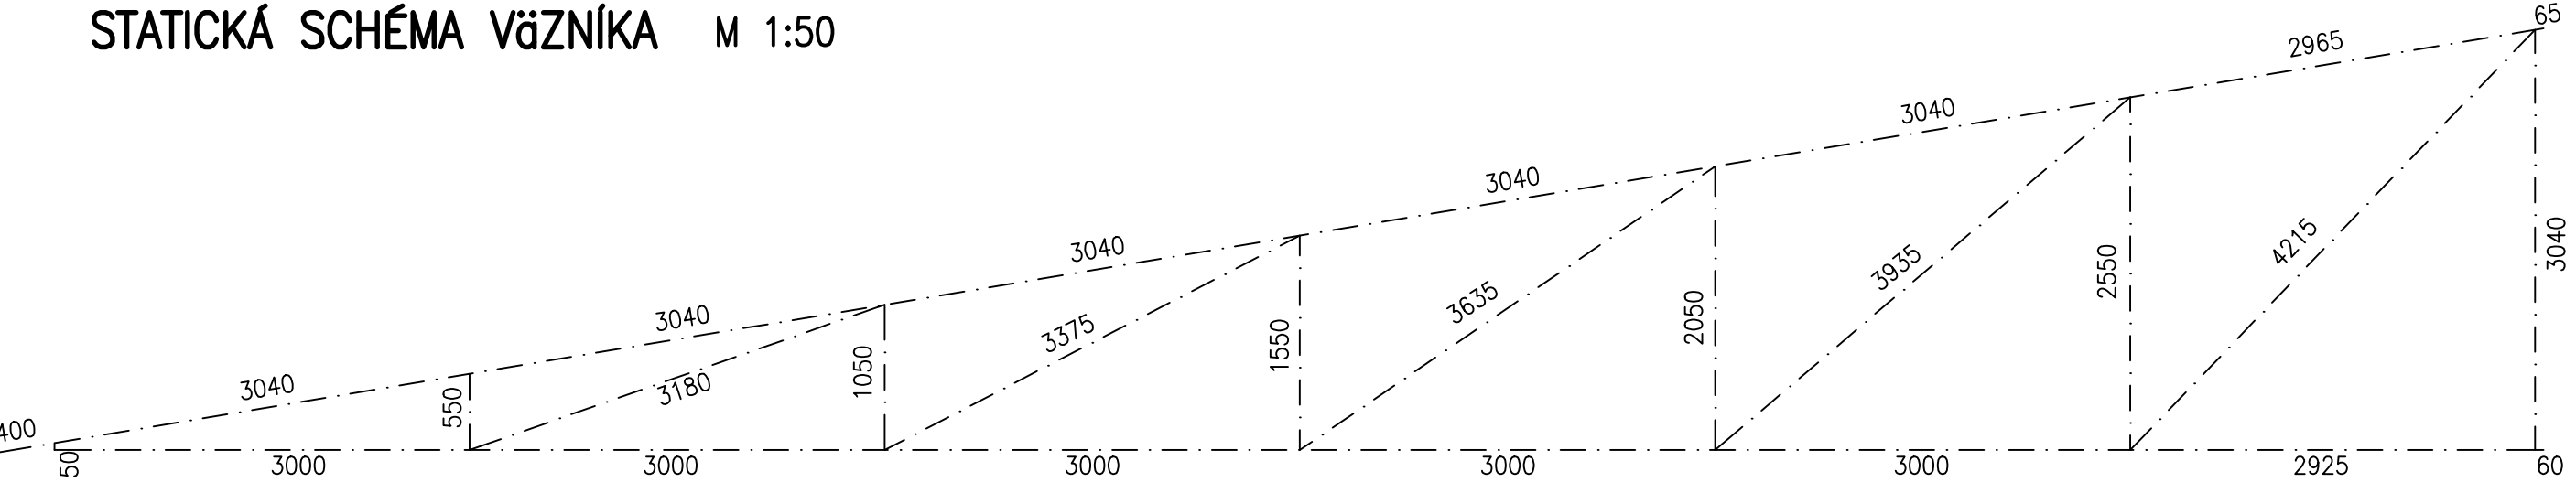

ZOSILNENIE VÄZNIKA M 1:10

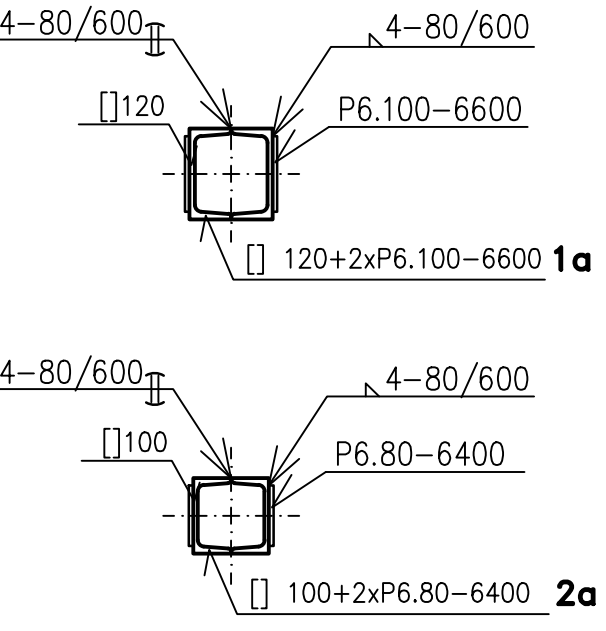

DETAIL "c" M 1:10

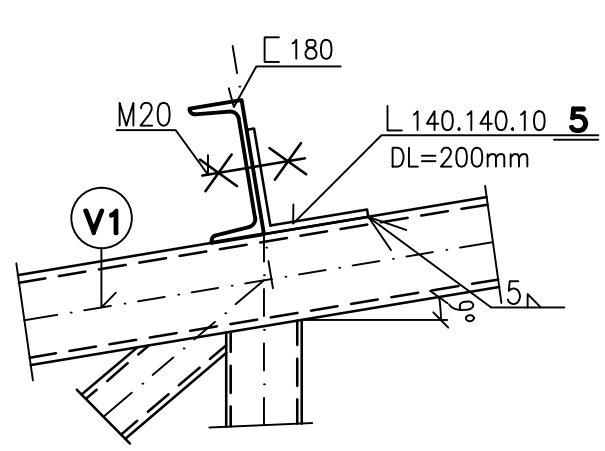

OCEL: S 235 MPa

VYPRACOVAL		HALVON	
ZODPOVEDNÝ PROJEKTANT		PROJEKTOVÁ ČINNOSŤ	
INVESTOR		P.S.	
AGROPROFIT Bešeňov a.s.		DÁTUM	
STAVBA		FORMAT	
PRÍSTREŠOK PRE KRMNÉ ZMESI		1:10,1:25,1:50	
ČASŤ PROJEKTU:		ZÁK. ČÍSLO	
STATIKA		VÝHOTOVENIE	
PRÍLOHA		ČÍSLO PRÍLOHY	
VÄZNIK V1		08	