



STENA ST102 – DL=218m M 1:25

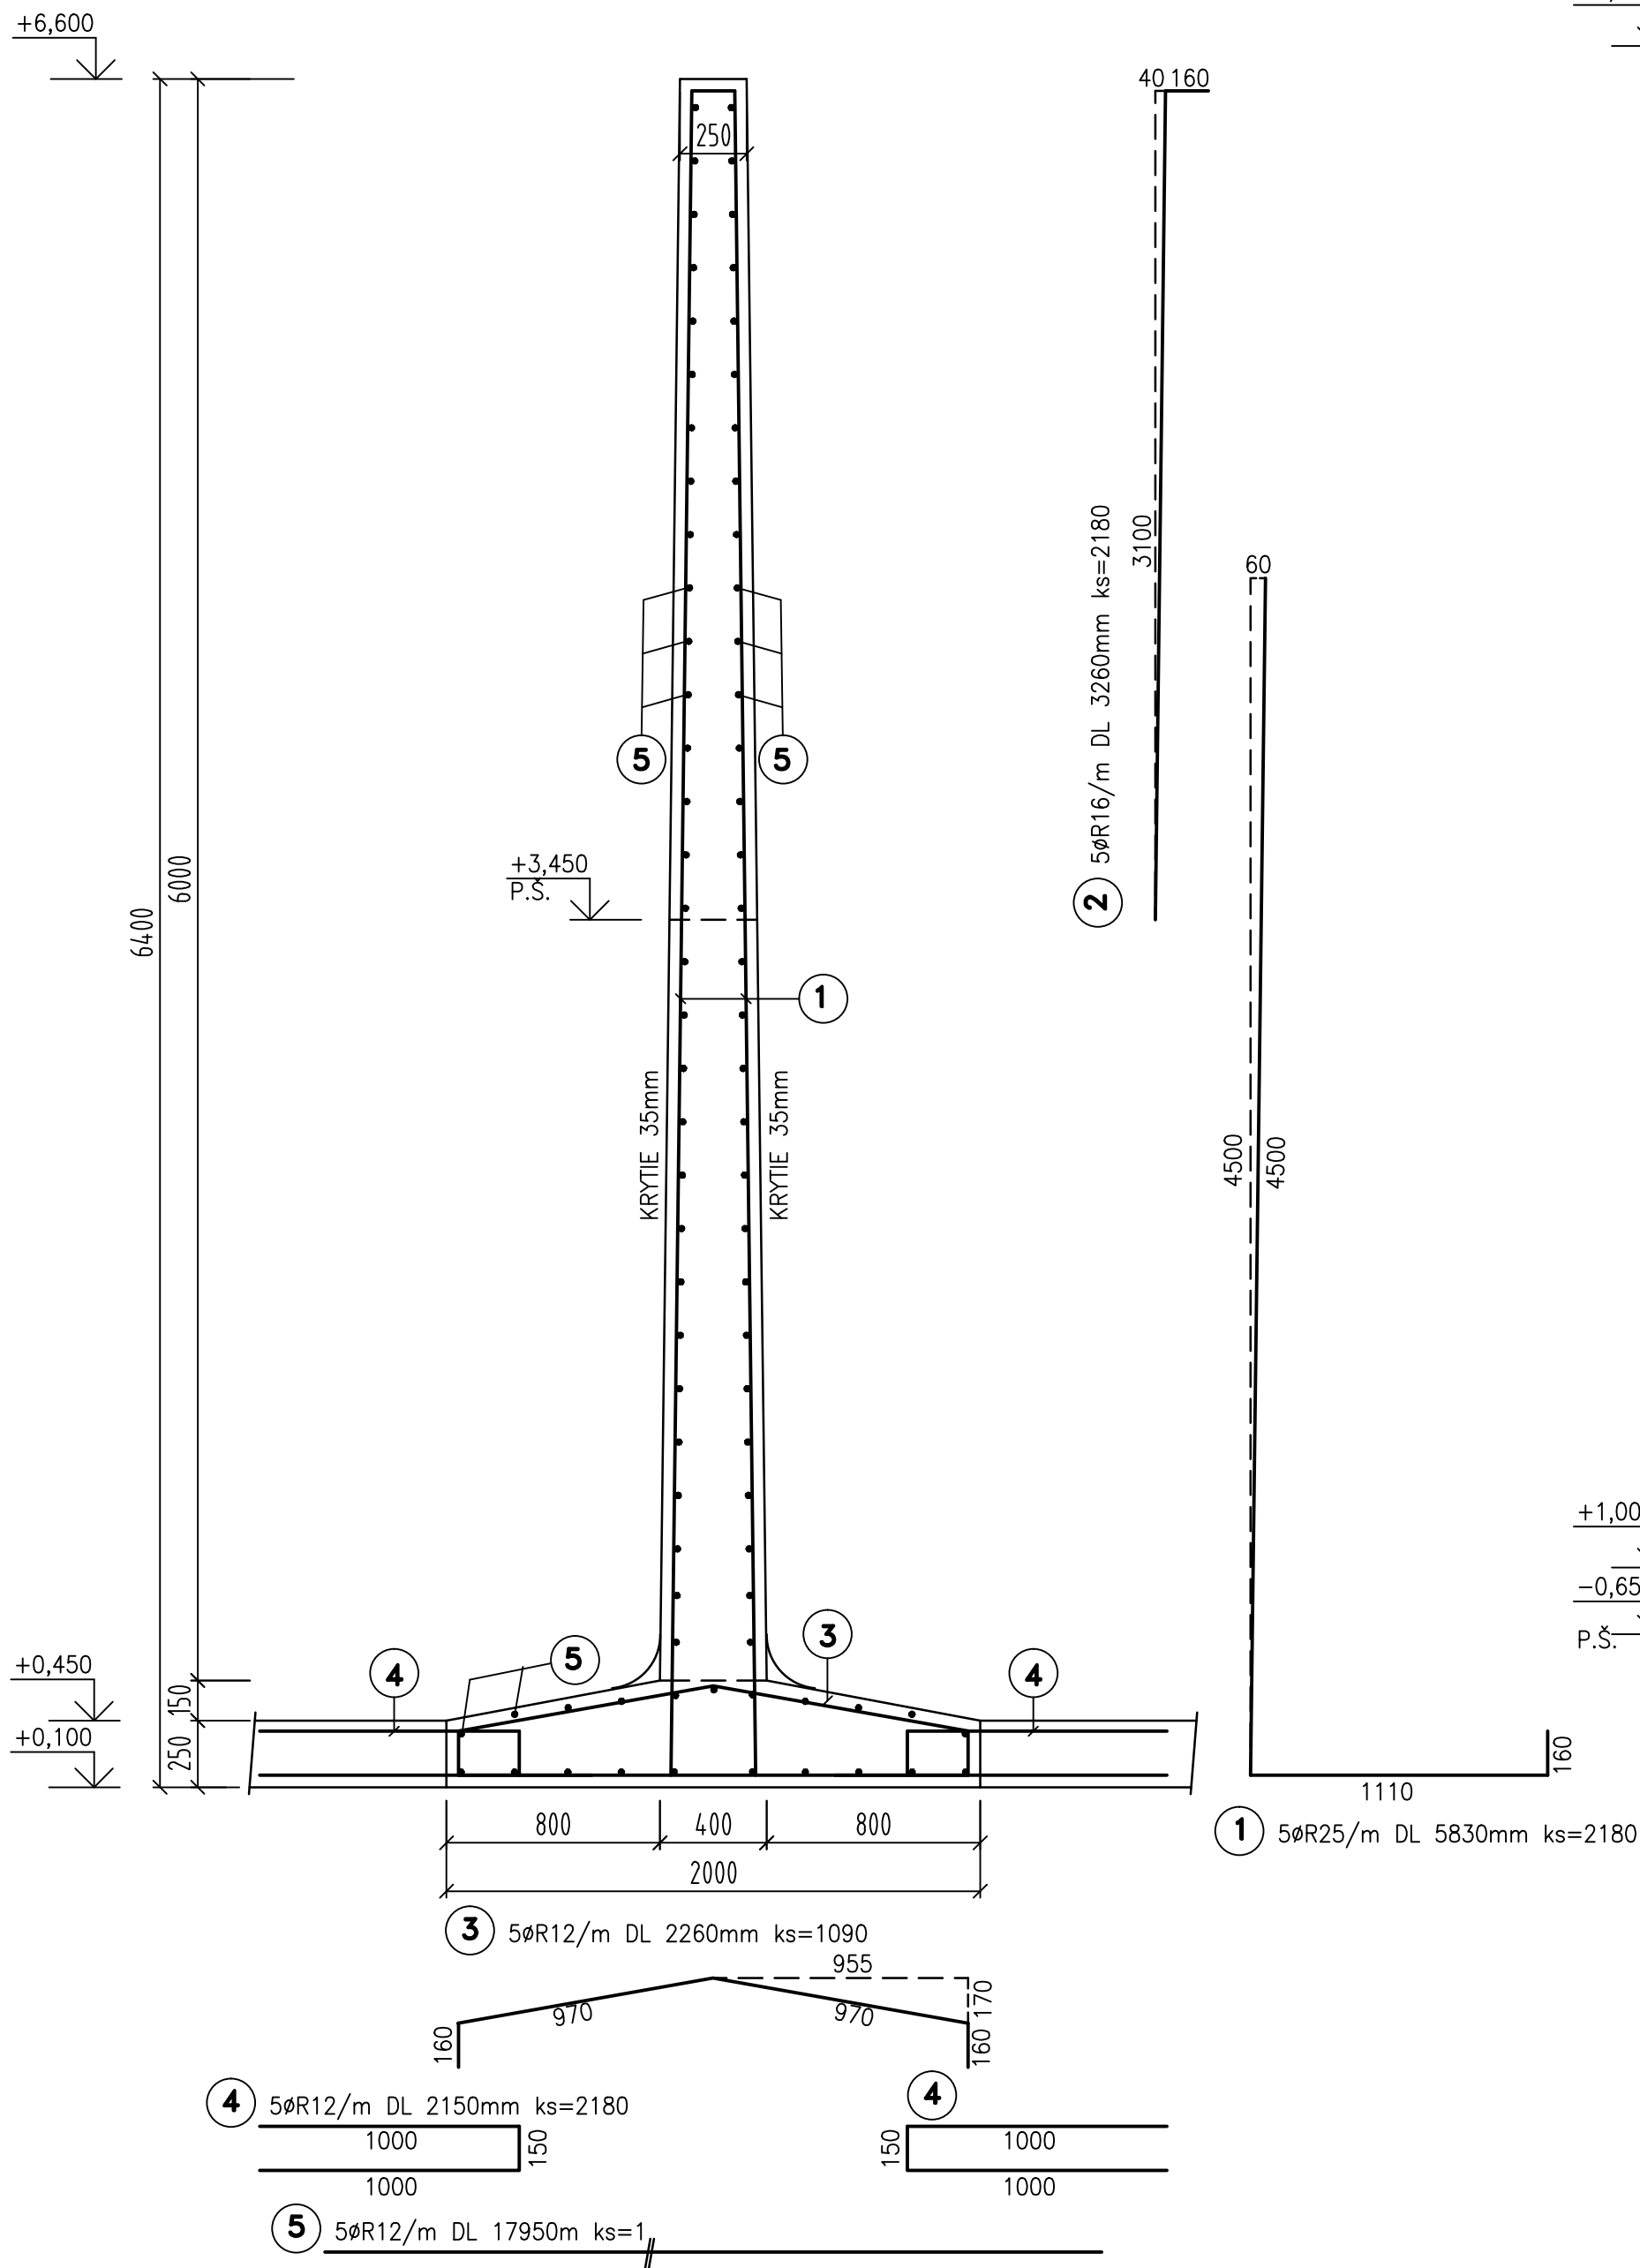

STENA ST101 – DL=118m M 1:25

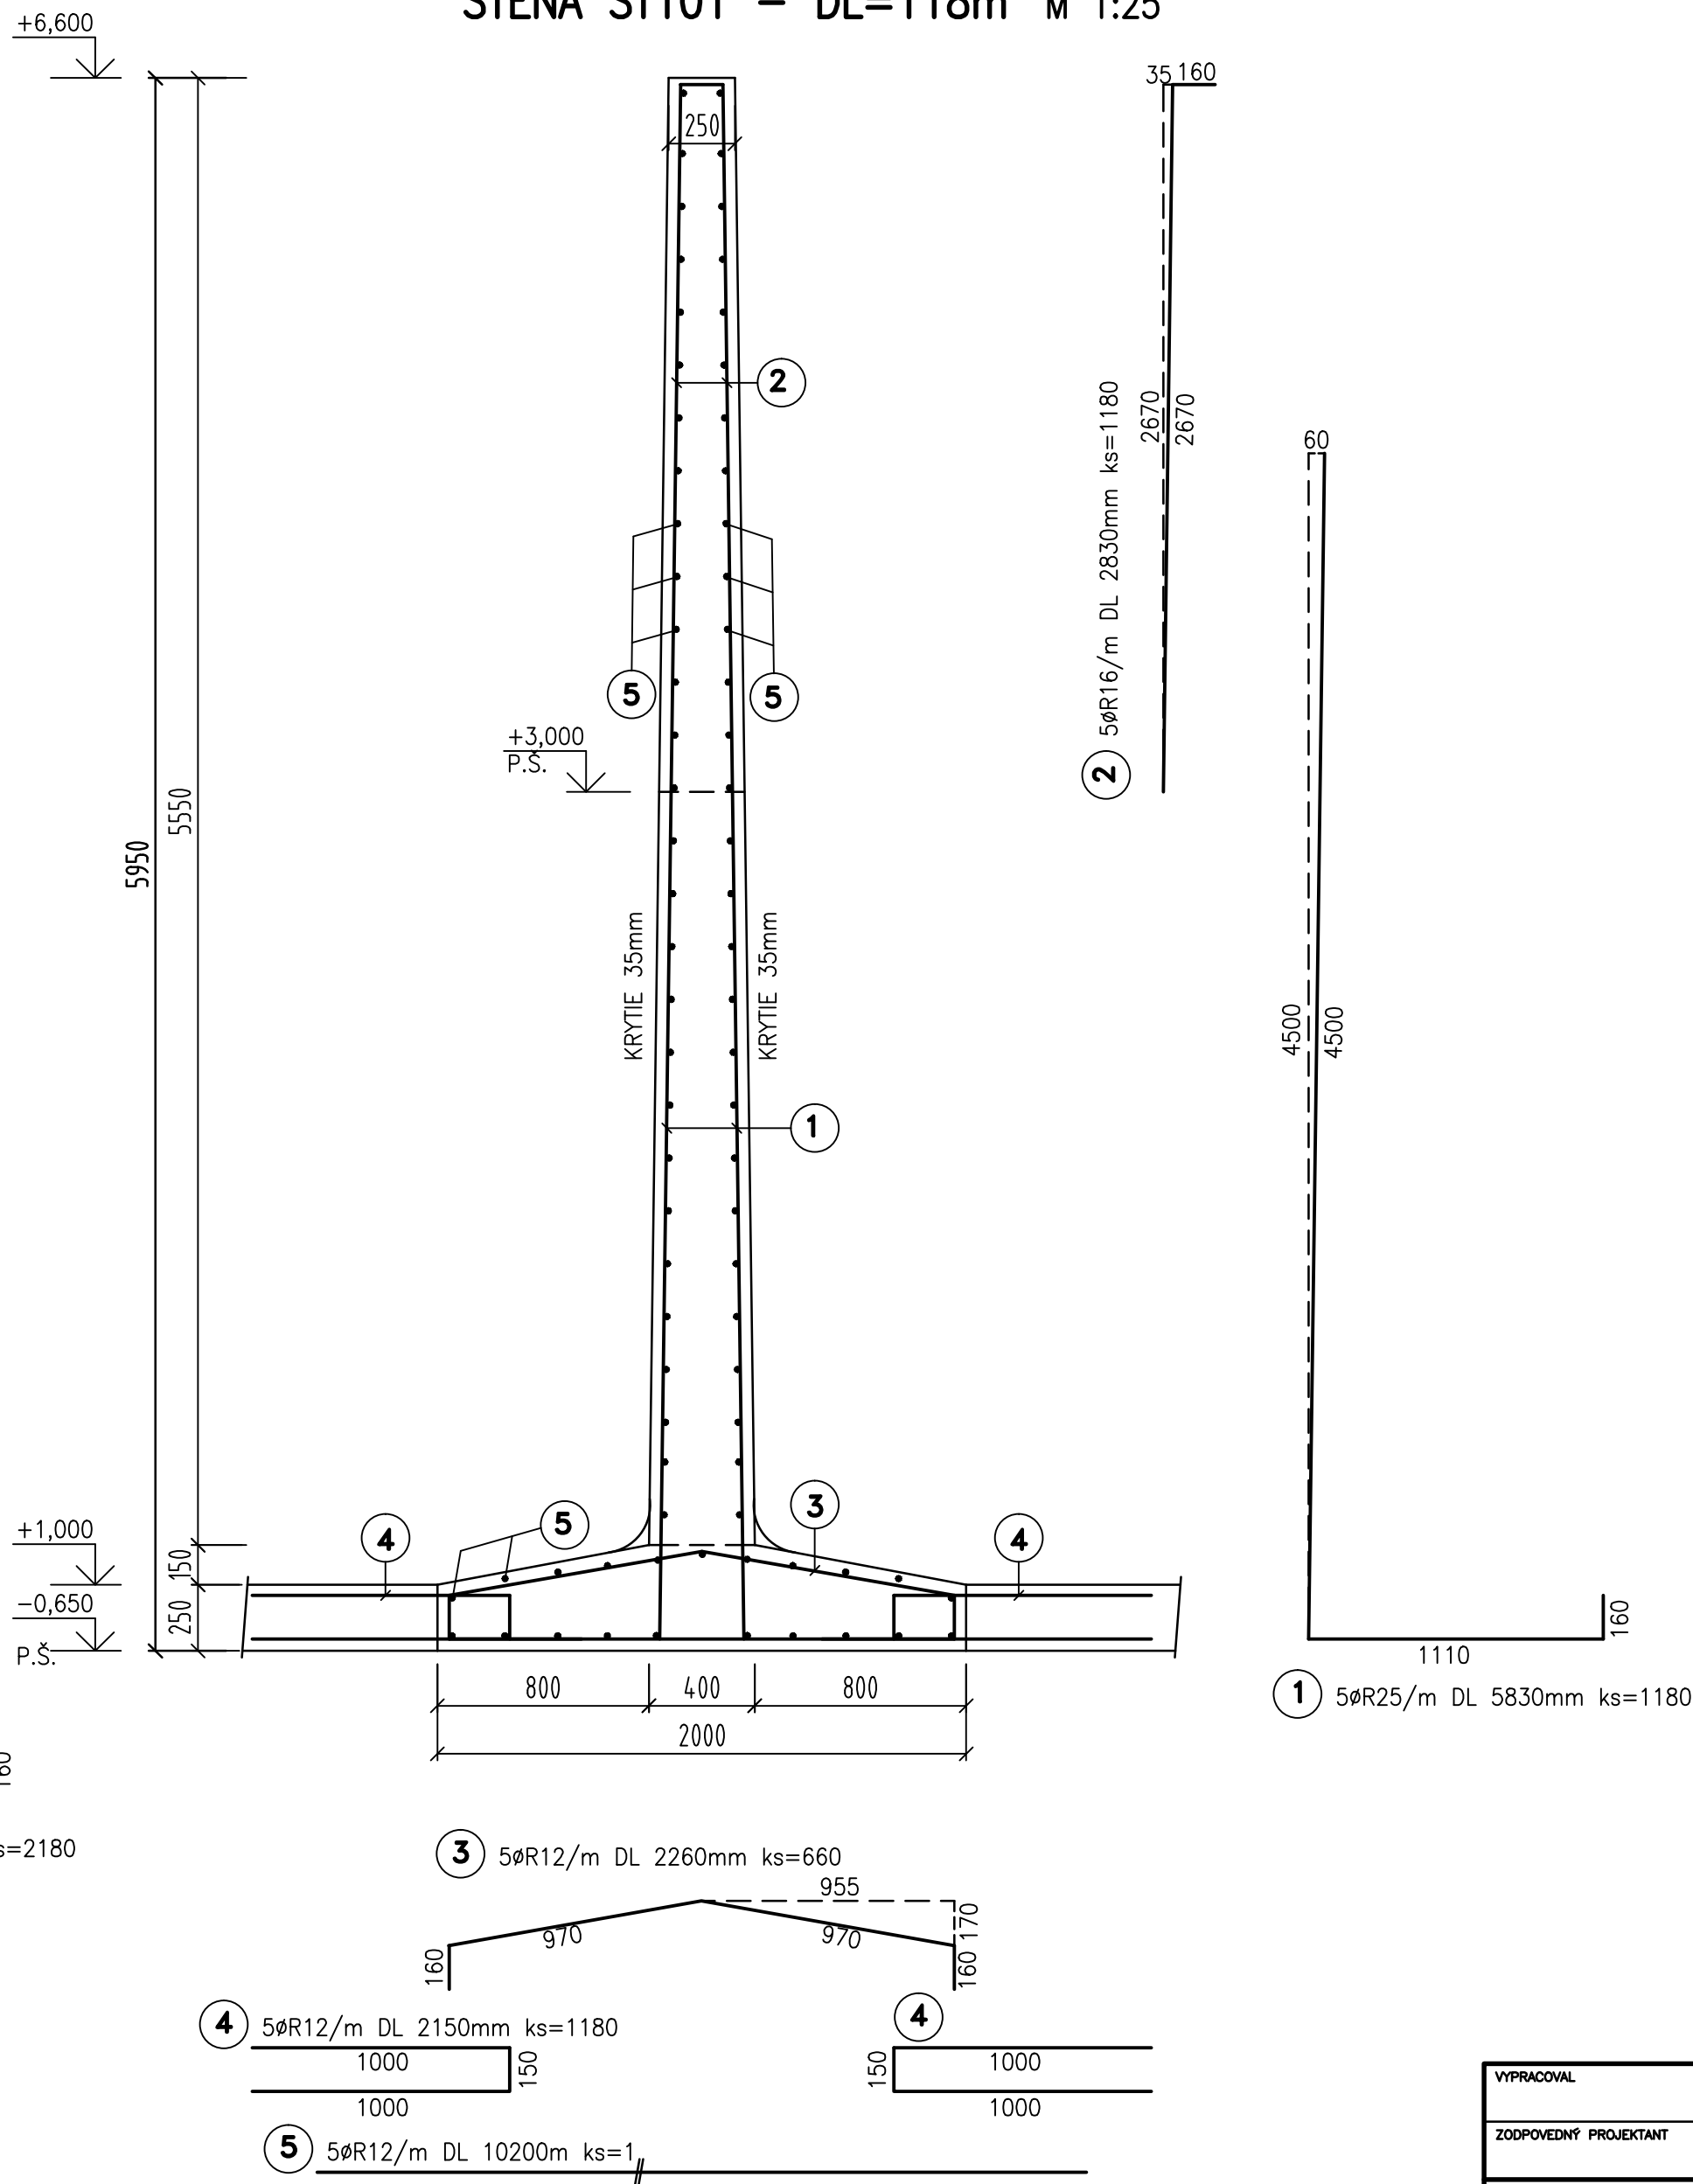

BETÓN C20/25  
VÝSTUŽ 10505 R

VYPRACOVAL		HALVON	
ZODPOVEDNÝ PROJEKTANT		INVESTOR	
		AGROPROFIT Bešeňov a.s.	
STAVBA		ÚČEL	P.S.
PRÍSTREŠOK PRE KRMNÉ ZMESI		DATUM	
		FORMÁT	B A4
		MERITKO	1:25
ČASŤ PROJEKTU:		ZAK. ČÍSLO	
STATIKA		VÝHOTOVENIE	ČÍSLO PRÍLOHY
PRÍLOHA		VÝKRES VÝSTUŽE STENY	02