


PÔDORYS PRÍZEMIA 1:50

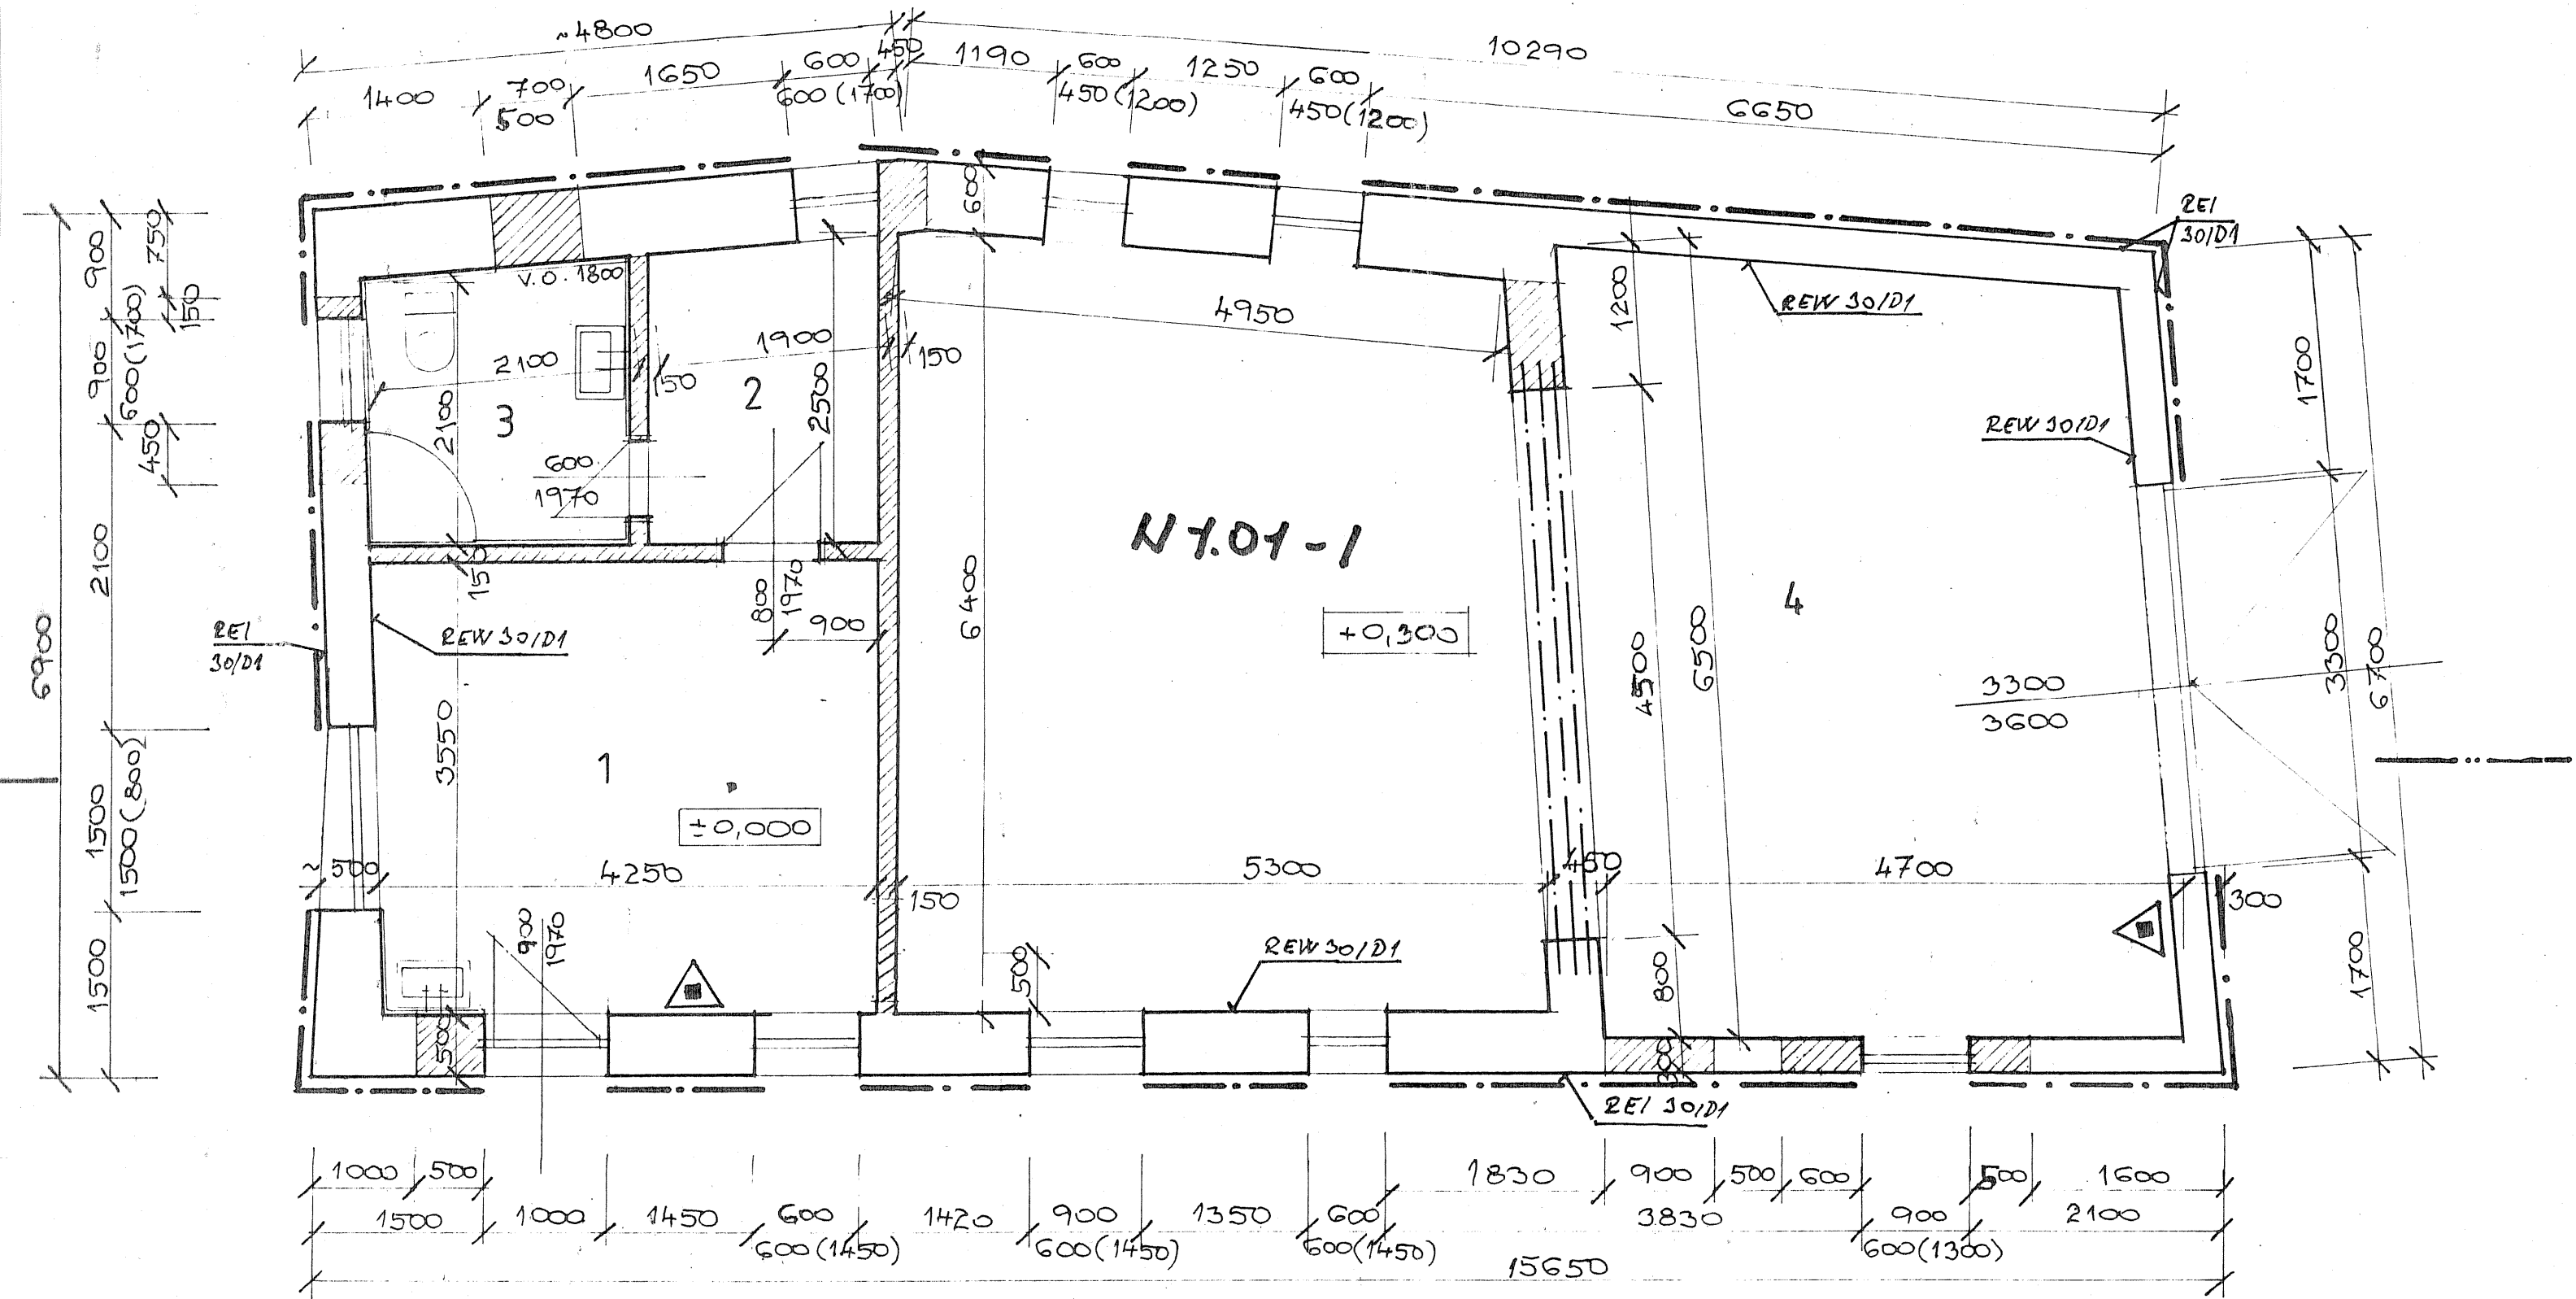

LEGENDA MIESTNOSTI

ČÍSLO	ÚČEL	PLOCHA m ²	PODLAHA	POZNÁMKA
1	KANCELÁRIA	15,10	PVC	VÁP. OMIETKA
2	ŠATŇA	4,60	PVC	OLEJ. NÁTER v. 1800 MM
3	SPRCHA + WC	4,41	KER. DLAŽBA	KER. OBKLAD v. 1800 MM
4	DIELŇA	64,47	BET. MAZANINA	VÁP. OMIETKA

LEGENDA

- JESTV. MURIVO Z TPP.
- NOVÉ MURIVO Z PÓROBET. TVÁRNIC HR. 150 A 300 MM.



Spoločný obecný úrad
PARTIZÁNSKE
Stavebné povolenie vydané
dokumentácia overená
SPV 5710/2011/SP-V2
31.10.2011

Vypracoval	Michal Habala	RIEŠENIE PROTIPOŽIARNEJ BEZPEČNOSTI STAVBY	
Investor	Obec Ostratice	Formát	3 x A4
Miesto stavby	Ostratice	Dátum	07/2011
Název akcie:		Stupeň	
ZBERNÝ DVOR OSTRATICE		Kótované v mm	
		Mierka:	Číslo výkresu:
		Objekt SO 1 - Pôdorys 1 N.P.	1 : 50 PO 2