



REZ A-A' , M 1:50

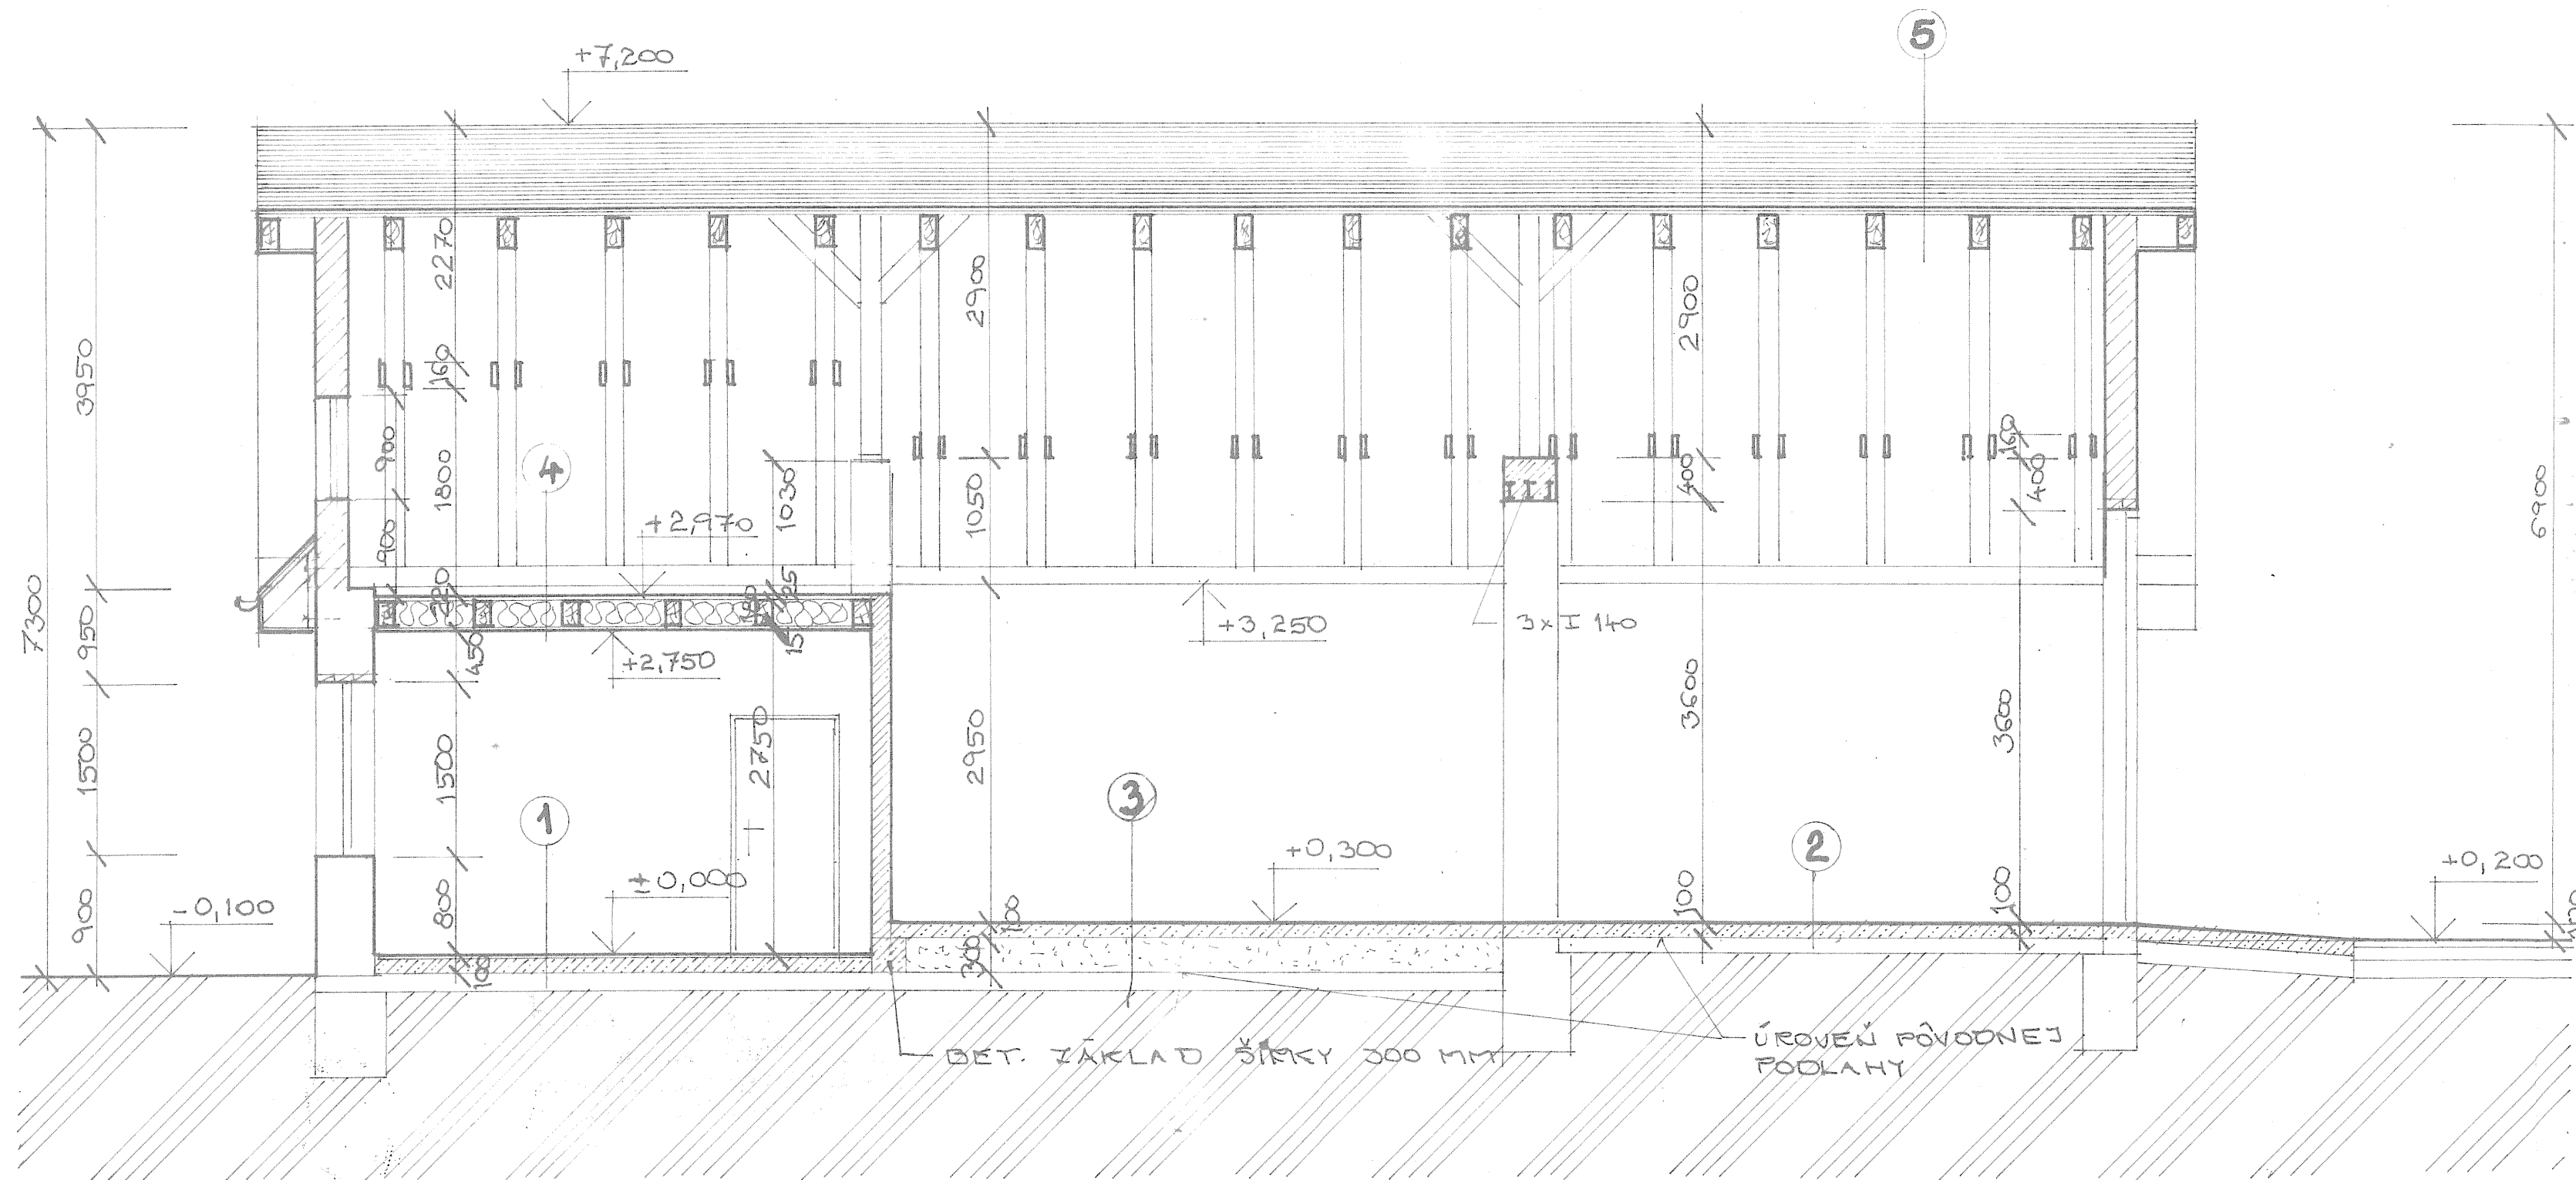


REZ B-B' , M 1:50

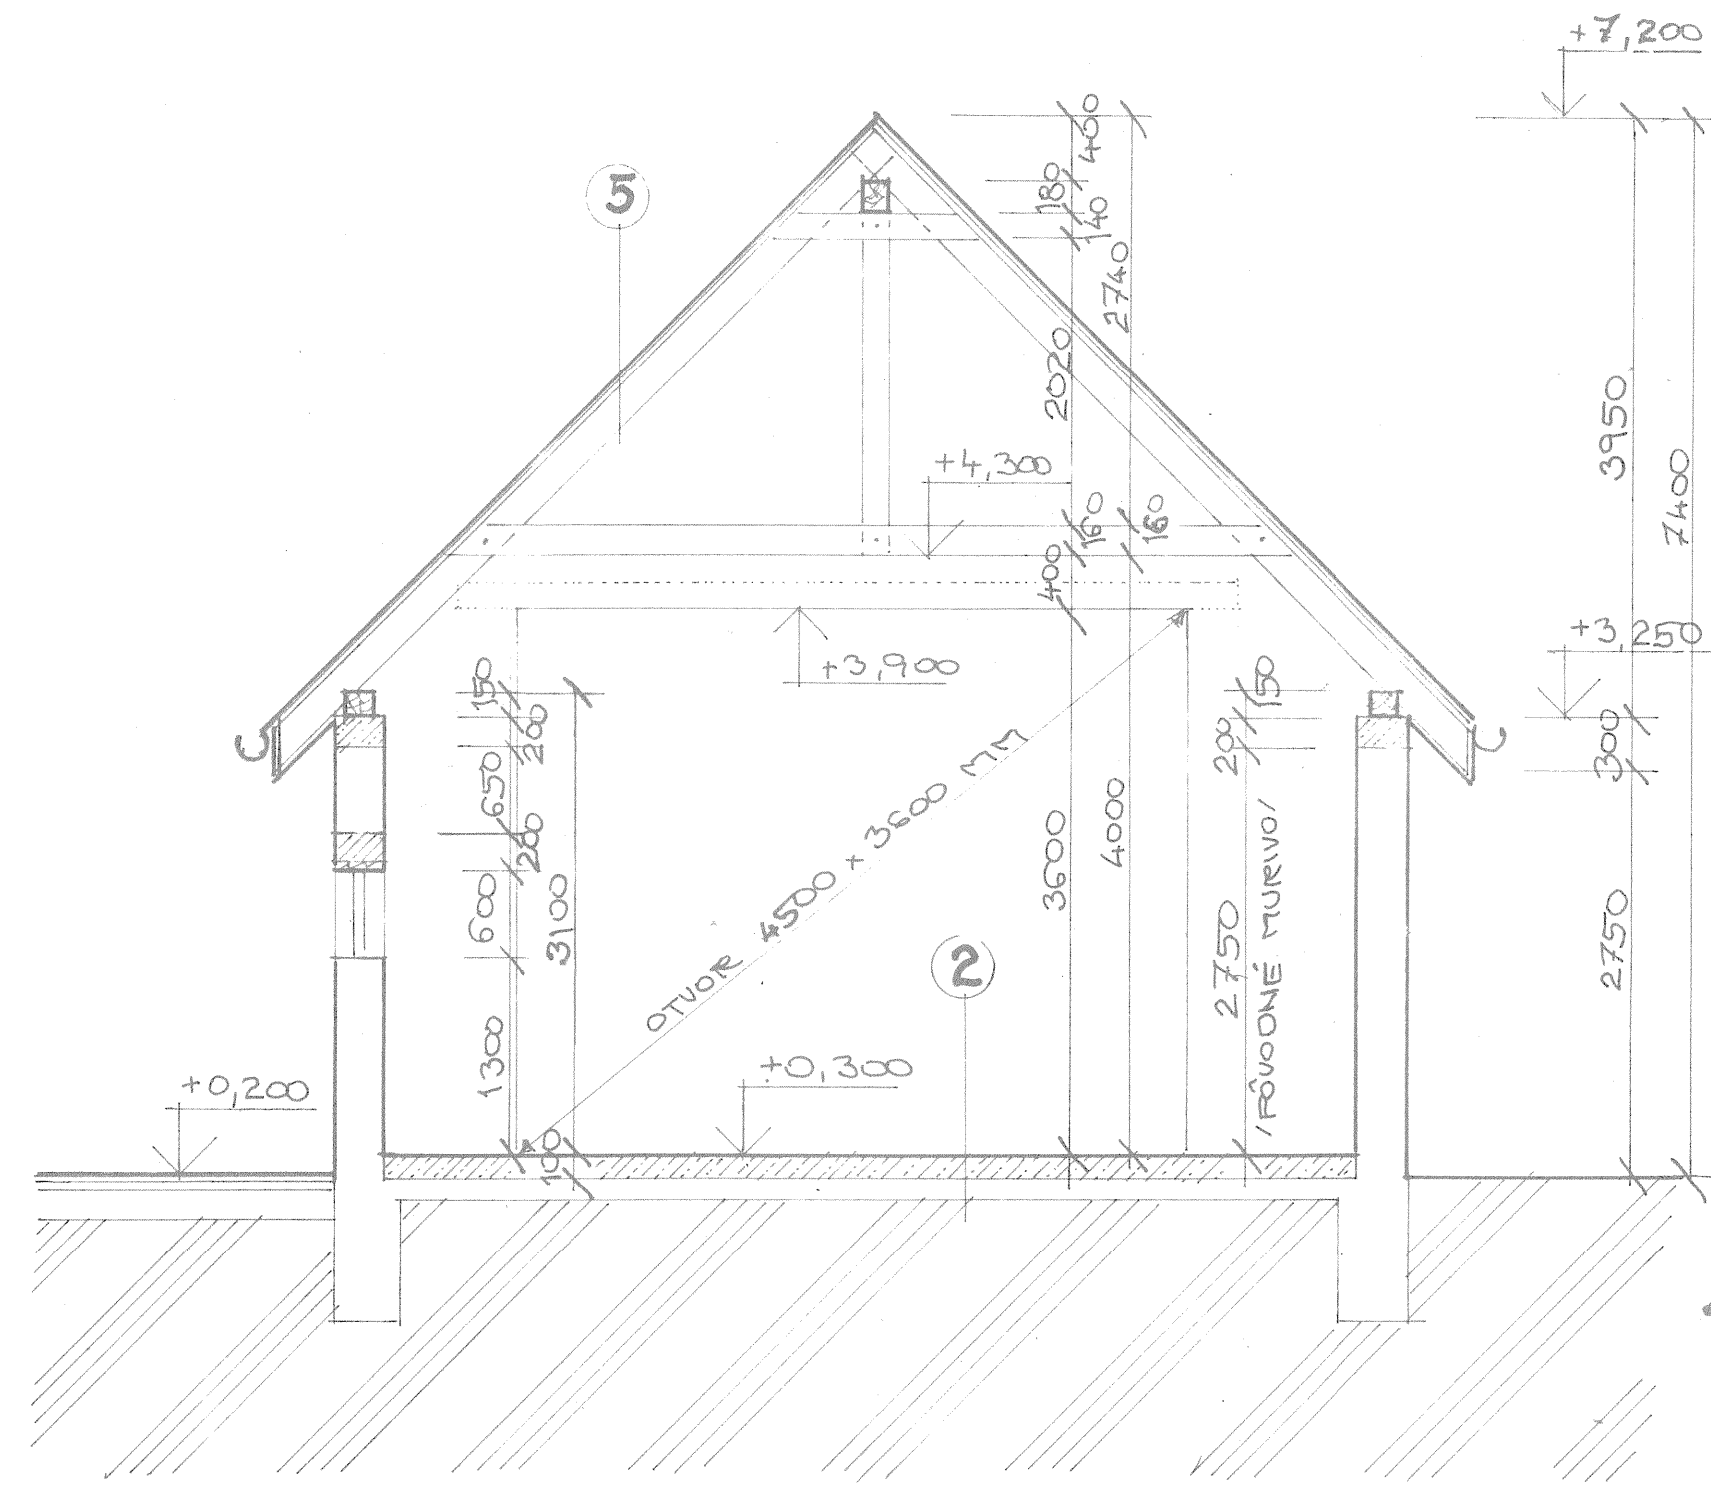

- 1 KER. DLAŽBA 10 mm
/PVC/
BET. MAZANINA 90 mm
PŮVODNÁ BET. PODLAHA
- 2 BET. MAZANINA 100 mm
PŮVODNÁ BET. PODLAHA
- 3 BET. MAZANINA 100 mm
VÝROBNĚVÁJÚCA VRSTVA
Z PIESKU 300 mm
- 4 DŮKOVÝ ZÁKLOP 30 mm
TEP. IZOLÁCIA NOBASIL - 180 mm
DREV. STROPNÝ TRÁM 160/180 mm
SÁDROKARTÓN 15 mm
- 5 FLECH RANILA
DREV. LATA 50x30 mm
DREV. KROKVA 100x160 mm
POVALOVÝ PRIESTOR

Spoločný obecný úrad
PARTIZÁNSKE
Stavebné povolenie vydané
dokumentácia overená.
Revú 540/2011/SP-U2
31.10.2011

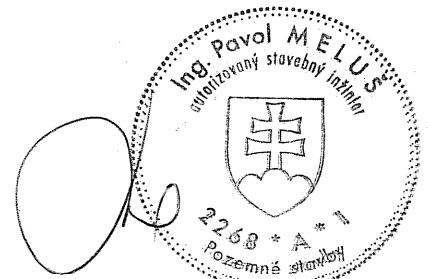

SO 1 - PREVÁDZKOVÁ BUDOVA

ING. MELUŠ ING. MELUŠ

OSTRATICE

OBEC OSTRATICE

ZBERNÝ DVOR OSTRATICE

REZ A-A' , B-B'

07/2011
5x44
P

1:50 A-3