



PÔDORYS KROVU

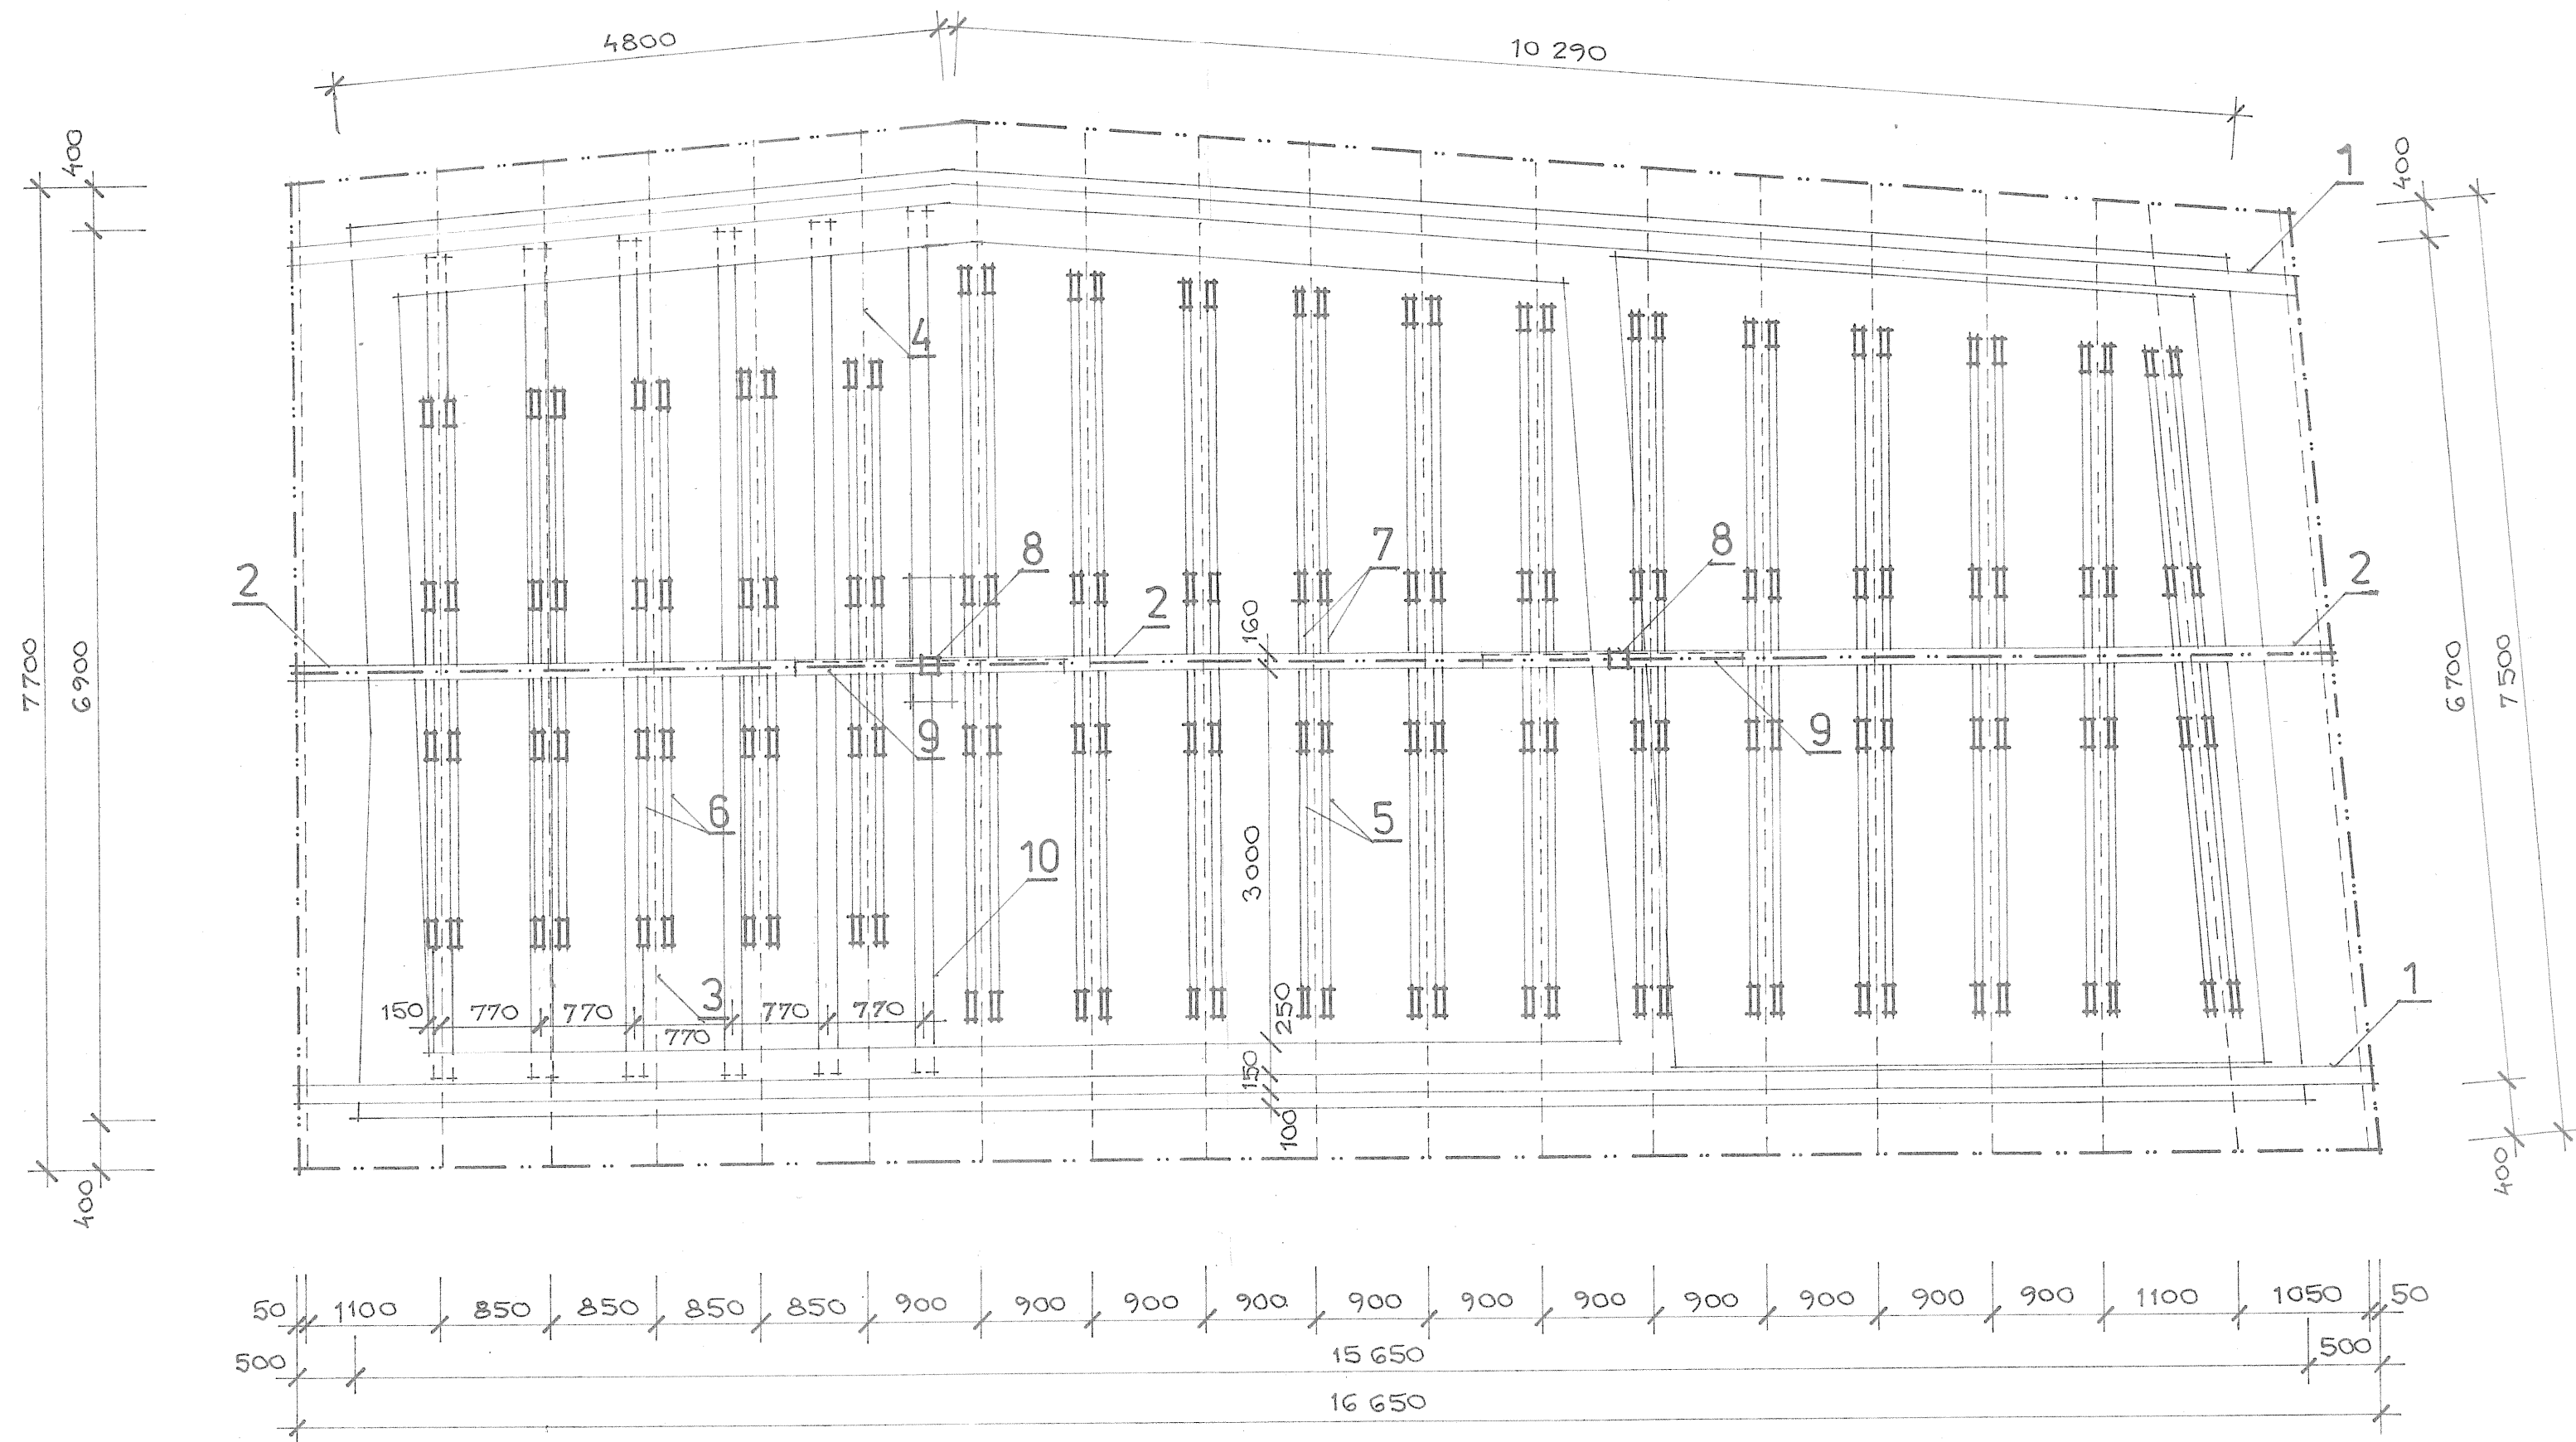

VÝKAZ KROVU

POL.	NÁZOV	PROFIL MM	DĹŽKA 1 KS (M)	POČET KS	OBJEM M ³
1	POMŮRNICA	150 x 150	34 M		0,77
2	VRCHOLOVÁ VÄZNICA	160 x 180	6,00	3	0,52
3	KROKVA	100 x 160	6,00	30	2,90
4	KROKVA	100 x 160	7,00	8	0,90
5	KLIEŠTINA	50 x 160	6,00	24	1,15
6	KLIEŠTINA	50 x 160	4,80	10	0,40
7	KLIEŠTINA	50 x 160	1,50	34	0,41
8	STĹPIK	160 x 160	2,50	2	0,13
9	PÁSIK	120 x 120	1,50	4	0,09
10	STROPNÝ TRÁM	160 x 180	7,00	6	1,21
	STREŠNÁ LATA	50 x 30		600	0,90
OBJEM SPOLU M ³					9,38

spoločný obecný úrad
PARTIZÁNSKE
stavebné povolenie vydané
dokumentácia overená.
8005 0710/2011/SP-U2
31.10.2011

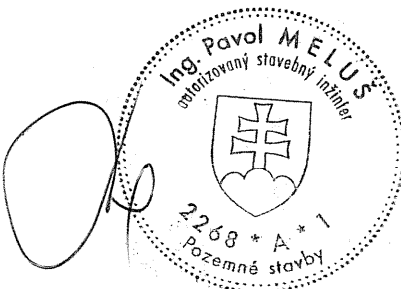

SO 1- PREVÁDZKOVÁ BUDOVA

VYPRACOVAL KUČERKA	ZODP. PROJ. ING. MELUŠ			
MIESTO STAVBY NÁZOV	OSTRATICE	INV.: OBEC OSTRATICE	DÁTUM FORMÁT	07. 2011 3 x A4
ZBERNÝ DVOR OSTRATICE			STUPEŇ	
PÔDORYS KROVU			MIERKA 1:50	Č. VÝKR. A-4