


ZAPOJOVACIA SCHÉMA ROZVÁDZAČA

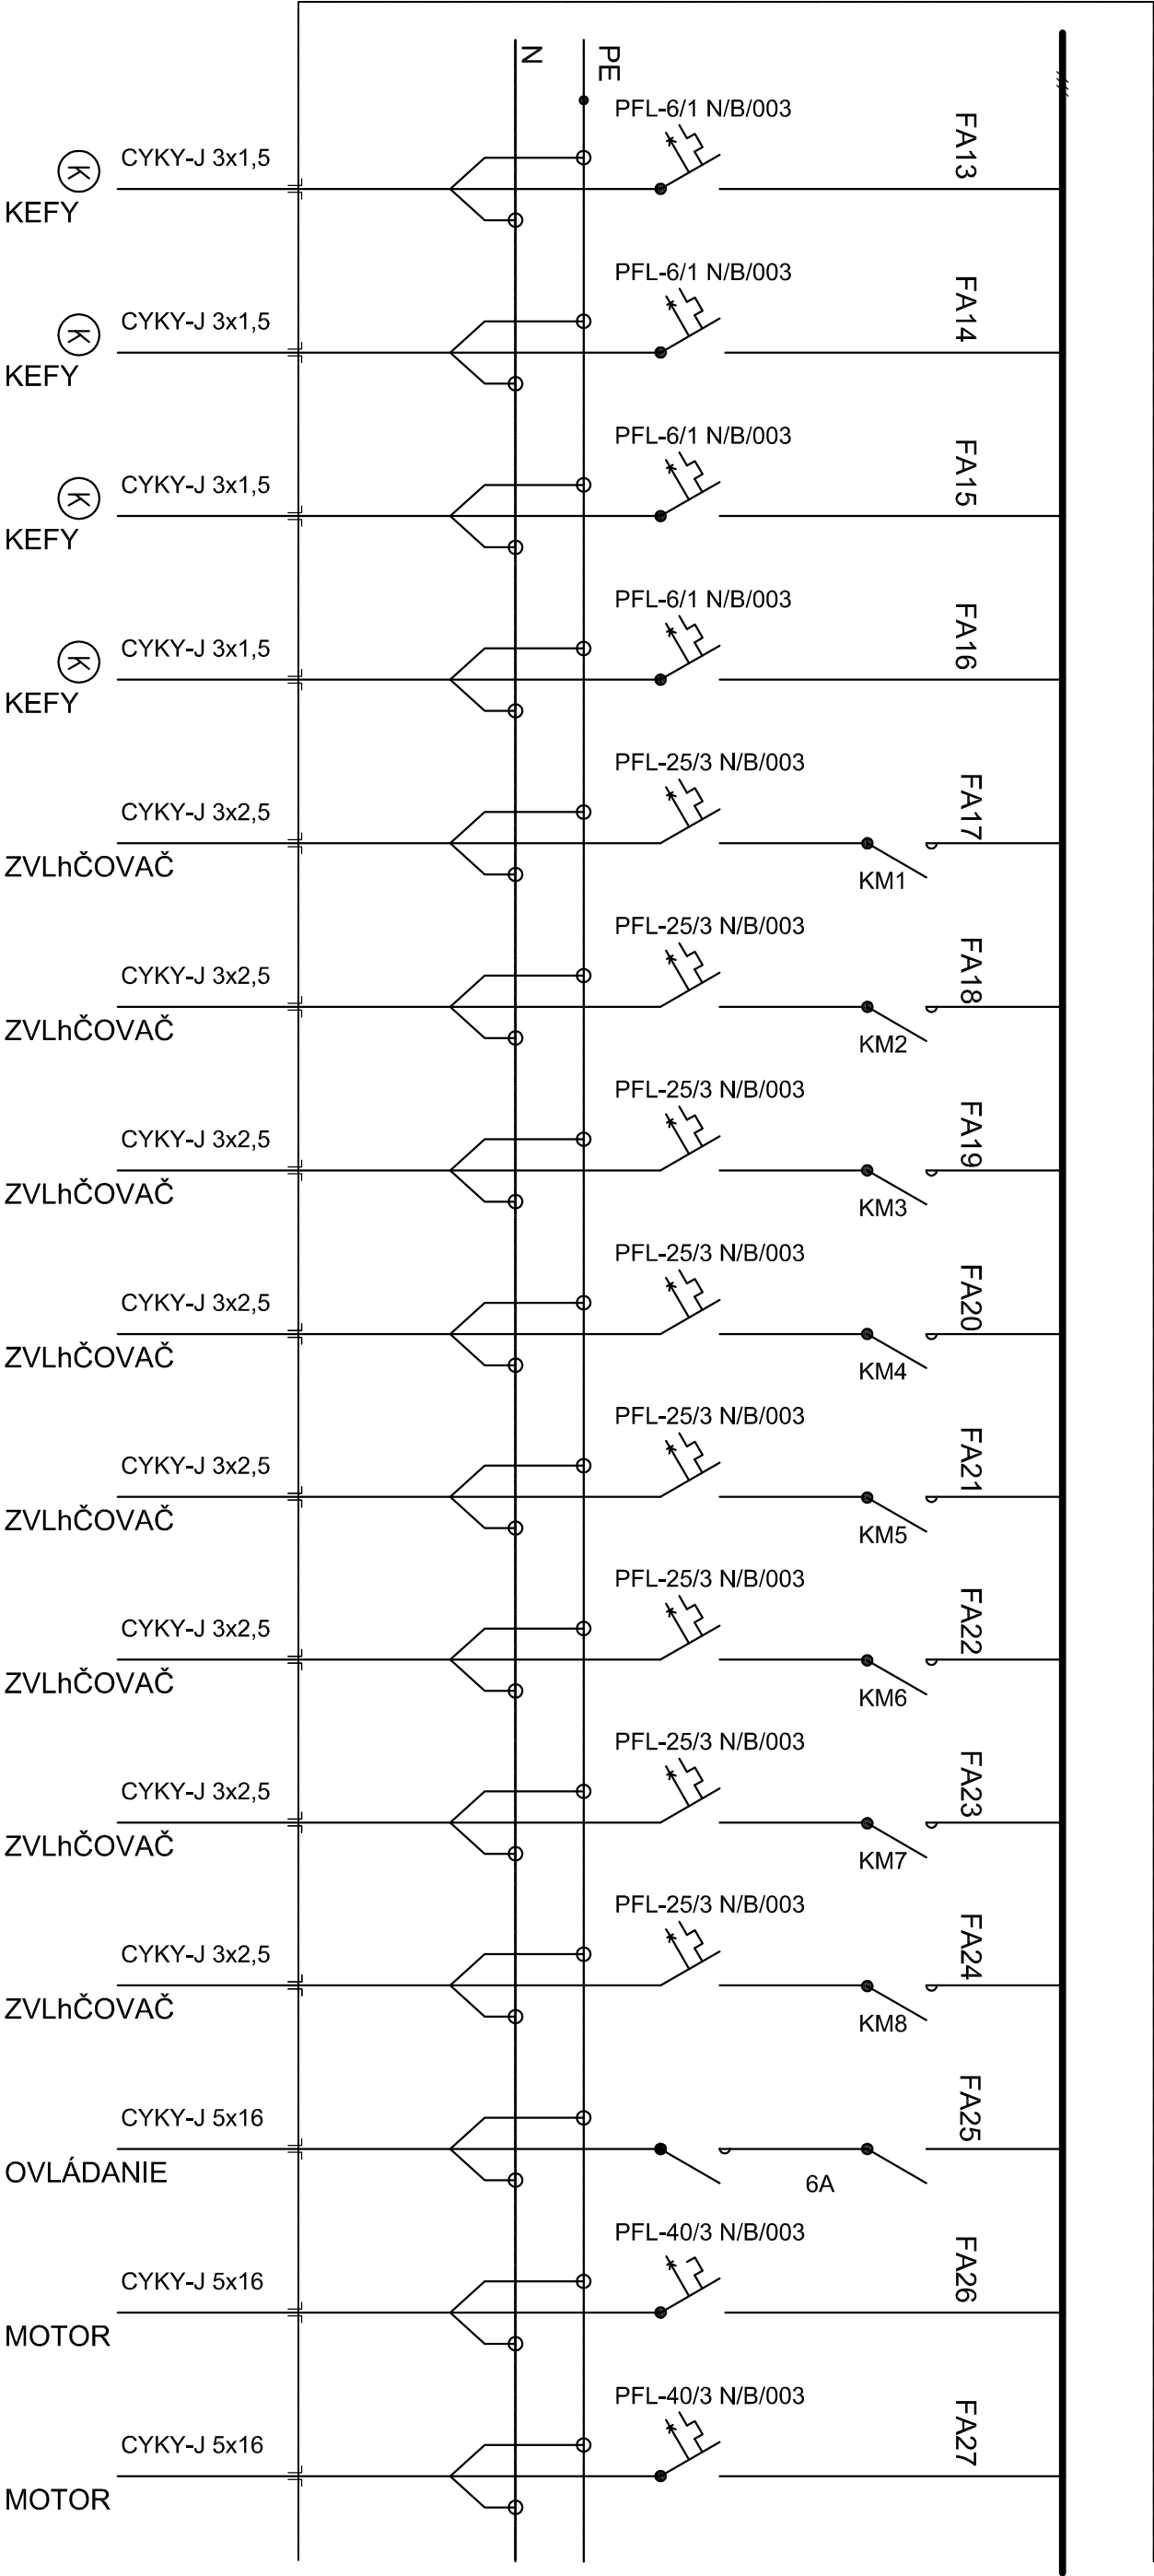

NAPĀŤOVÁ SÚSTAVA:

NN ... 3+PE+N AC 400V/230V 50Hz, TN-S  
sieť s priamo uzemneným neutrálnym bodom

POZNÁMKY:

- TYP:

KRYTIE V UZAVR. STAVE:

KRYTIE V OTVOR. STAVE:

ROZMERY:

NÁTER:

OBSLUHA:

PRÍVODY:

VÝVODY:
- plast, zapustený, ozn. RD

IP40 / IP20

IP40 / IP20

4x14/56 modul

typový

prac. poučená

zhora

hore

Ochranné opatrenie pred zásahom el. prúdom pri zariadeniach NN:

Ochranné opatrenia: samočinné odpojenie napájania podľa STN 33-2000-4-41:2007

- Opatrenia na základnú ochranu (ochrana pred priamym dotykom): čl. 411.2
- Príloha A, kapitola A.1 základná izolácia živých častí
- Príloha A, kapitola A.2 zábrannami a krytmi
- Príloha B, kapitola B.1 prečkami
- Príloha B, kapitola B.3 ochrana umiestnením mimo dosahu
- Opatrenia na ochranu pri poruche (ochrana pred nepriamym dotykom): čl. 411.3
- Ochranné uzemnenie a ochranné pospájanie ... čl. 411.3.1
- Samočinné odpojenie pri poruche ... čl. 411.3.2
- Prúdová ochrana: čl. 415
- Prúdové chrániče (RCD) ... čl. 415.1
- Doplnkové ochranné pospájanie ... čl. 415.2

NENAHRADZÁ REALIZAČNÝ PROJEKT STAVBY	
Projektant nenesie žiadnu zodpovednosť za zmeny uskutočnené bez písomného súhlasu projektantú:!	
Tento výkres je originál, jeho kopírovanie je trestné podľa §21, odst. d.) zákona č. 363/ 1997 Z.z.	
ZOD. PROJEKT.	KELEMEN LADISLAV
AUTOR NÁVRHU	KELEMEN LADISLAV
KRESIL	ING. KELEMENOVÁ LÍVIA
MIESTO STAVBY	Dubník, KÚ Veľké Tobuľe
STAVEBNÍK	MARAGRO s.r.o, Dvory nad Žitavou
STAVBA	
01 - Kravín pre 800 ks dojnic	
OBSAH	
ELEKTROINŠTALÁCIA	
ZAPOJOVACIA SCHÉMA ROZVÁDZAČA RH	
MIERKA:	ČÍSLO VÝKRESU
1:50	V.E.—6b
FORMÁT	2x A4
DATUM	07. 2015
ČÍSLO ZÁKAZKY	014/2015
STUPEŇ PD	STAV. POVOLENIE
MARAGRO	e-mail: l.kelemen@centrum.sk
tel.: 0905 940 043	Ladislav Kelemen - HELKE