


ZAPOJOVACIA SCHÉMA ROZVÁDZAČA

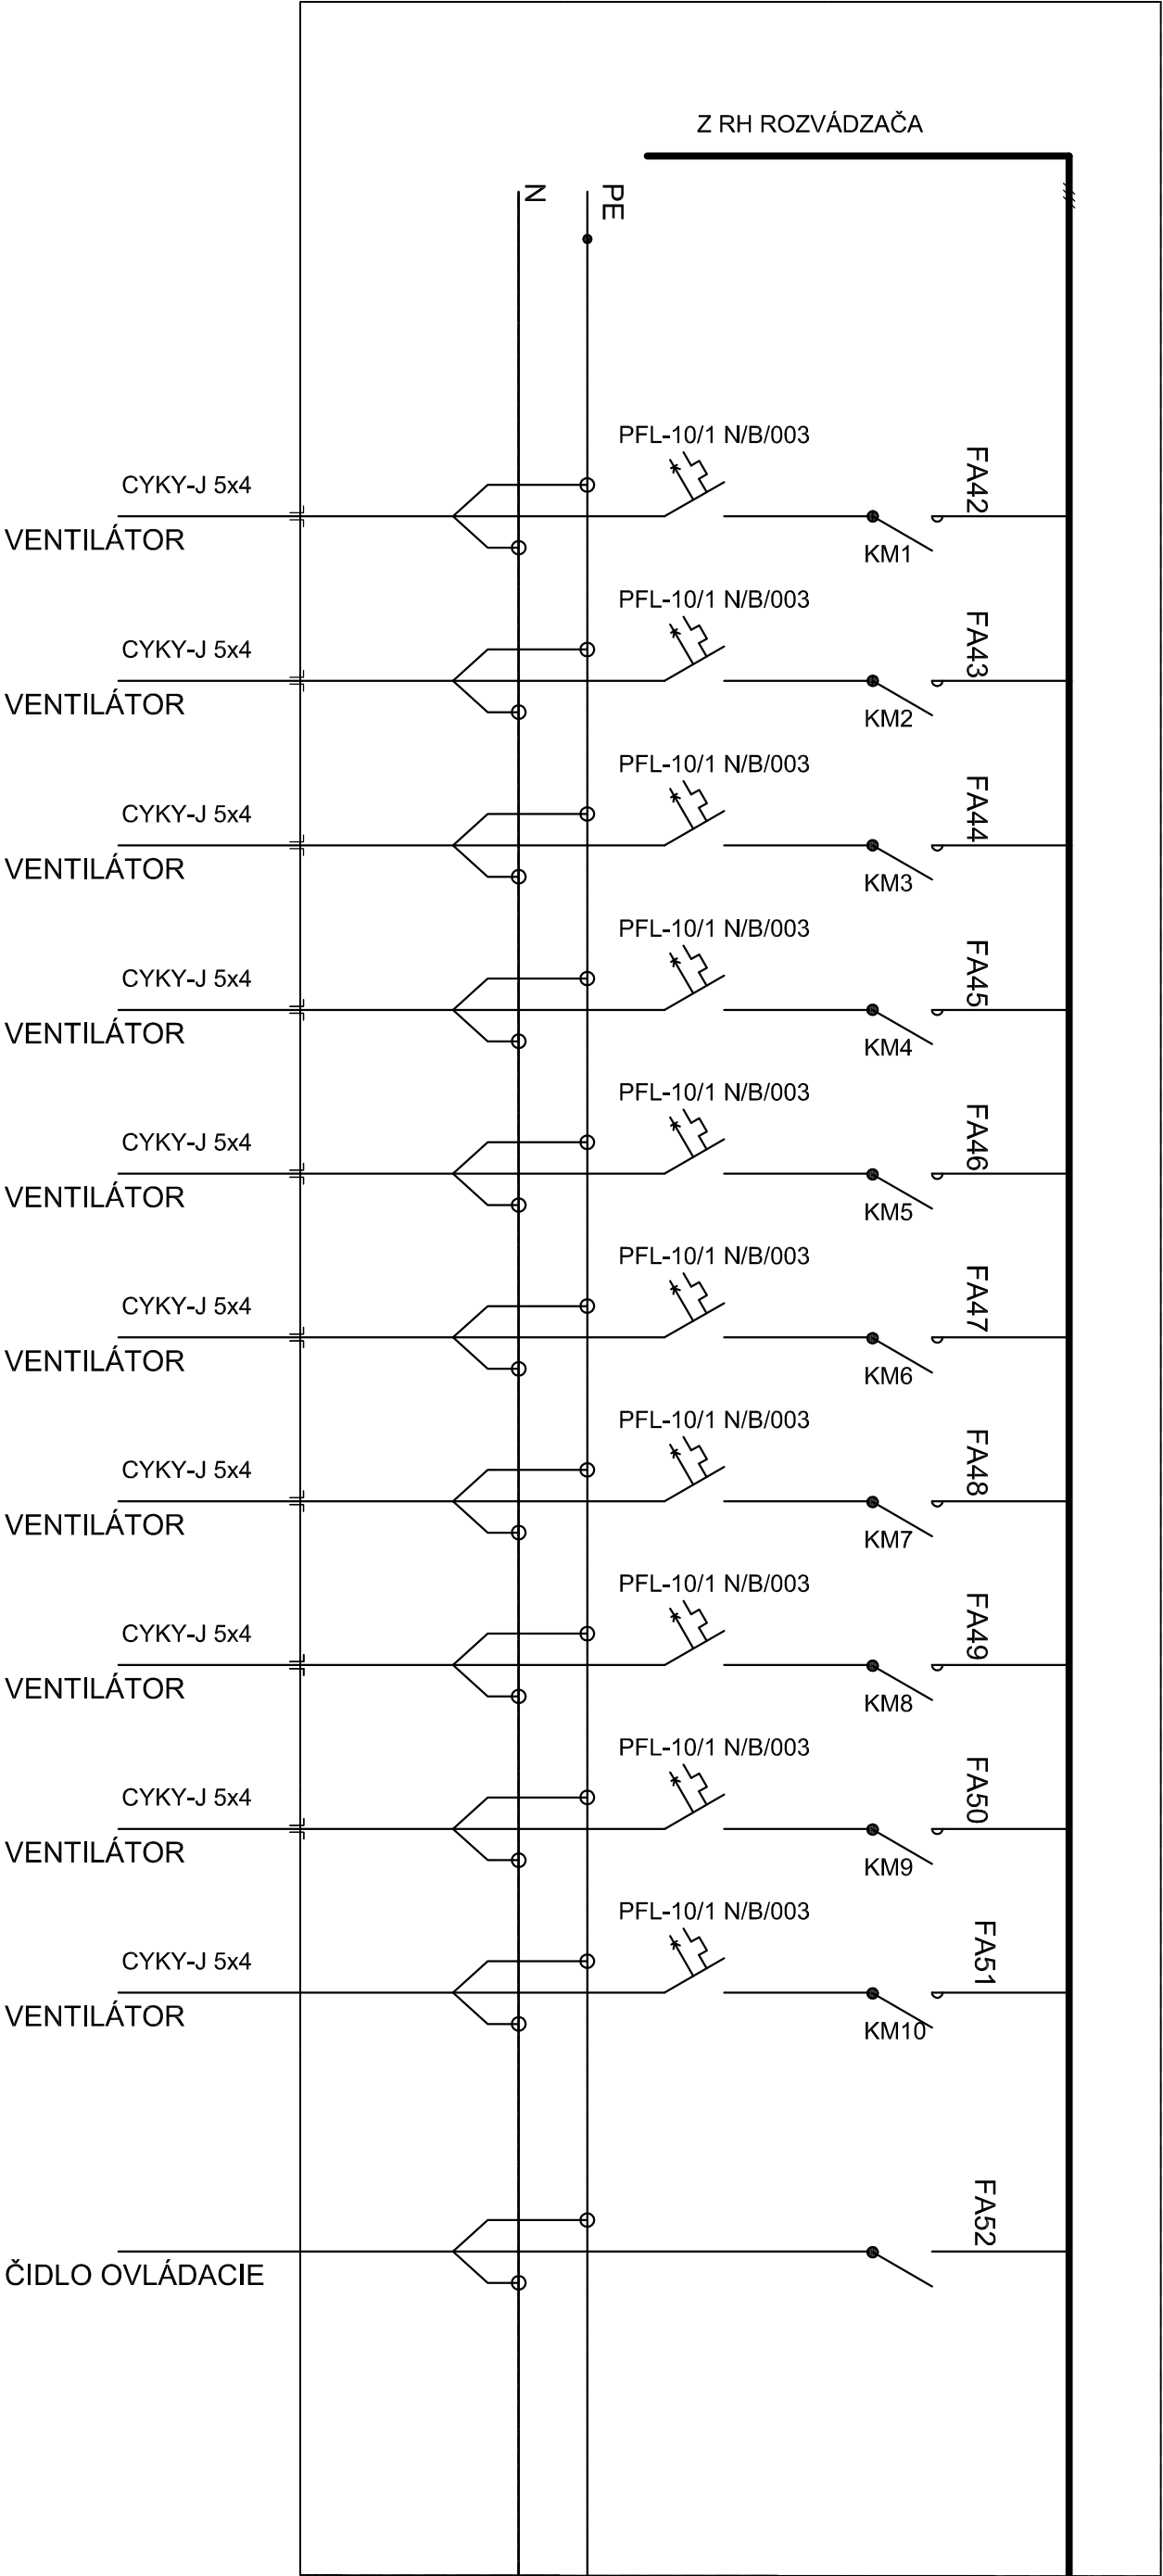

NAPĚŤOVÁ SÚSTAVA:

NN ... 3+PE+N AC 400V/230V 50Hz, TN-S  
sieť s priamo uzemneným neutrálnym bodom

POZNÁMKY:

**Ochranné opatrenie pred zásahom el. prúdom pri zariadeniach NN:**  
Ochranné opatrenia: samočinné odpojenie napájania podľa STN 33-2000-4-41:2007  
- Opatrenia na základnú ochranu (ochrana pred priamym dotykom): čl. 411.2  
Príloha A, kapitola A.1 základná izolácia živých častí  
Príloha A, kapitola A.2 zábrani a krytmi  
Príloha B, kapitola B.1 prekážkami  
Príloha B, kapitola B.3 ochrana umiestnením mimo dosahu  
- Opatrenia na ochranu pri poruche (ochrana pred nepriamym dotykom): čl. 411.3  
Ochranné uzemnenie a ochranné pospájanie ... čl. 411.3.1  
Samočinné odpojenie pri poruche ... čl. 411.3.2  
- Doplnková ochrana: čl. 415  
Prúdové chrániče (RCD) ... čl. 415.1  
Doplnkové ochranné pospájanie ... čl. 415.2

TYP: KRYTIE V UZAVR. STAVE: KRYTIE V OTVOR. STAVE: ROZMERY: NÁTER: OBSLUHA: PRÍVODY: VÝVODY:

plast, zapustený, ozn. RD  
IP40 / IP20  
IP40 / IP20  
4x14/56 modul  
typový  
prac. poučená  
zhora  
hore

NENAHRADZÁ REALIZAČNÝ PROJEKT STAVBY	
Projektant nenesie žiadnu zodpovednosť za zmeny uskutočnené bez písomného súhlasu projektantii!	
Tento výkres je originál, jeho kopírovanie je trestné podľa §21, odst. d.) zákona č. 383/1997 Z.z.	
ZOD. PROJEKT.	KELEMEN LADISLAV
AUTOR NÁVRHU	KELEMEN LADISLAV
KRESIL	ING. KELEMENOVÁ LÍVIA
MIESTO STAVBY	Dubník, Kú Veľké Tobule
STAVEBNÍK	MARAGRO s.r.o, Dvory nad Žitavou
STAVBA	
01 - Kravín pre 800 ks dojnic	
OBSAH	
ELEKTRONŠTALÁCIA	
ZAPOJOVACIA SCHÉMA ROZVÁDZAČA RS – VENTILÁTORY	
MIEKA:	
1:50	
ČÍSLO VÝKRESU	
V.E.–7	