



pohľad bočný ľavý

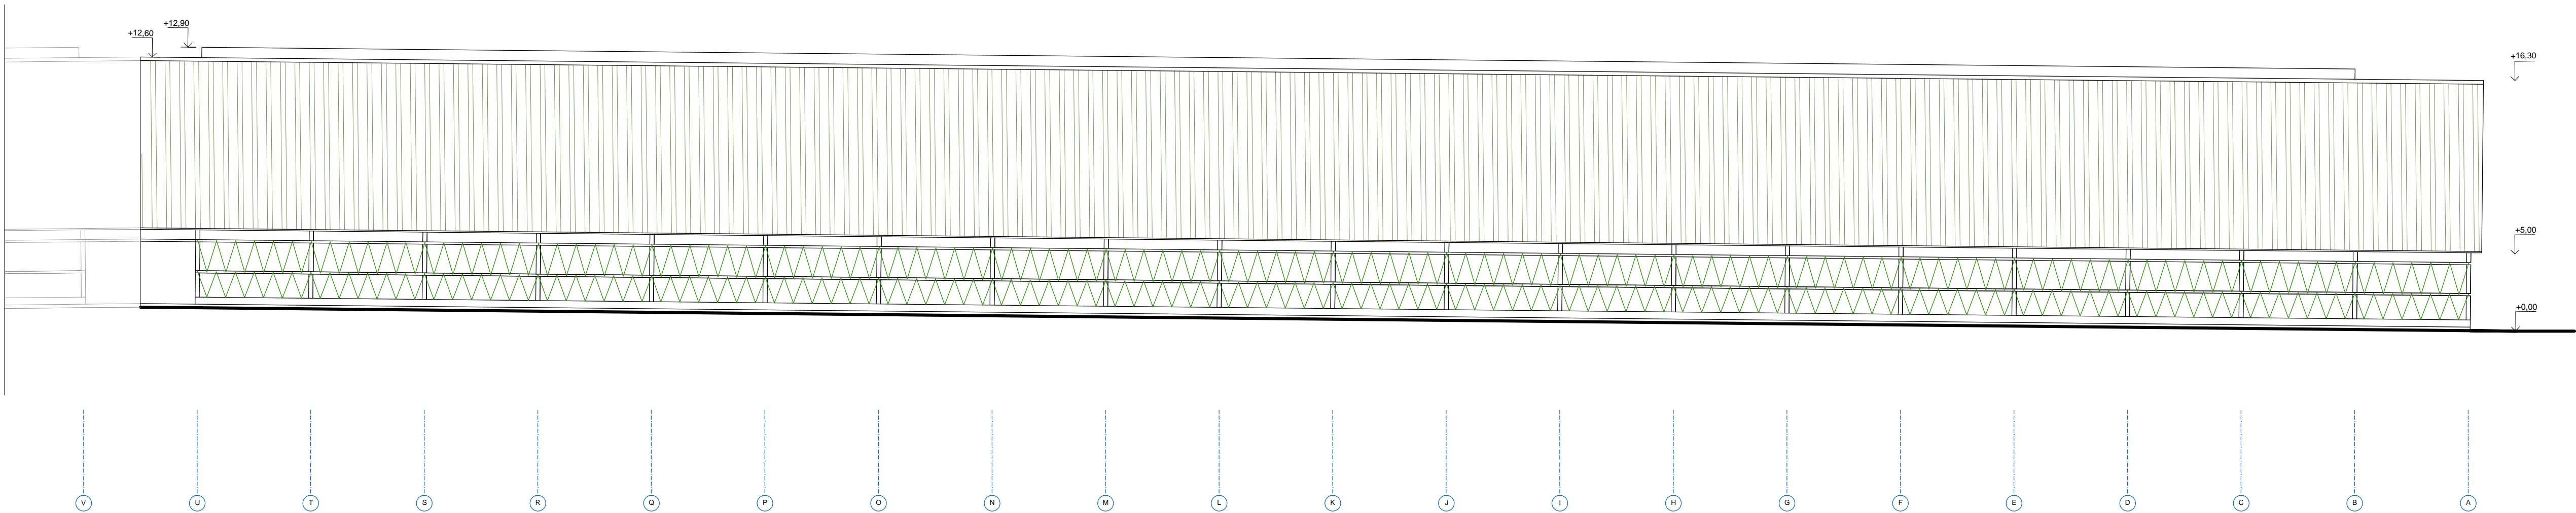

pohľad bočný pravý

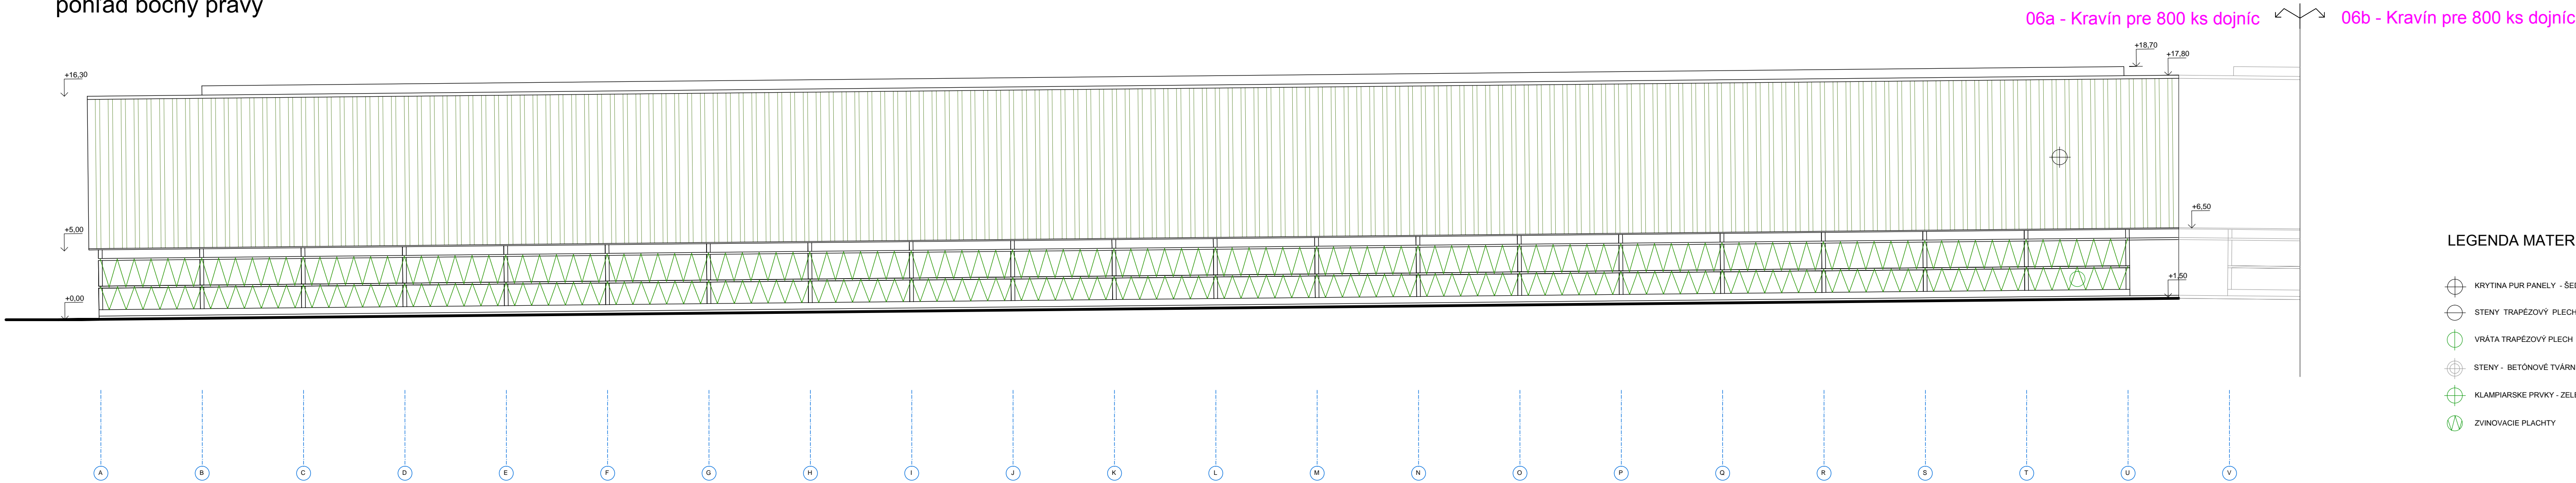

ZODPOVEDNÝ PROJEKTANT		VYPRACOVAL	KONTROLOVAL	
ING. BALLA		ING. BALLA		
STAVEBNÍK	MARAGRO s.r.o	FORMAT		
	Dvory nad Žitavou	DÁTUM		05/2015
MIESTO STAVBY	Dubník, KÚ Veľká Tabuľa	ÚČEL		RP
STAVBA:	FARMA NA CHOV HOVÁDZIEHO DOBYTKA	MIERKA		1: 200
01 - FARMY PRE 800 KS DOJNÍK		Č. VÝKR.		
NÁZOV VÝKRESU		A - 6		
Pohľady bočné				