
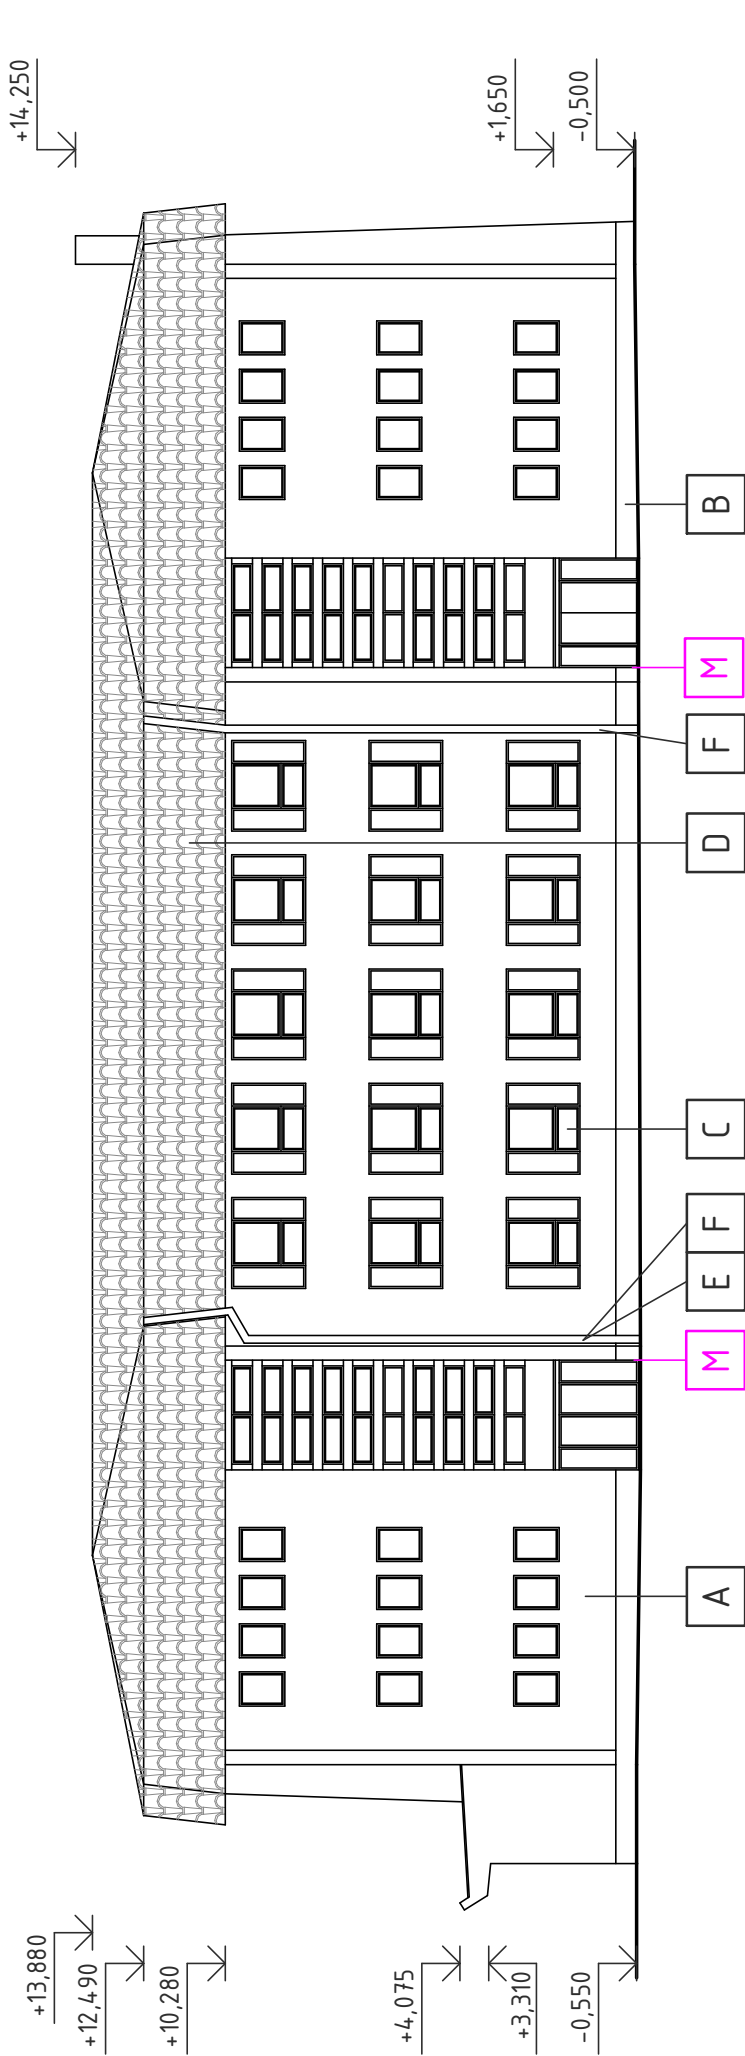


POZNÁMKA

A	SILIKÓNOVA OMIETKA, FARBA VIĎ. FAREBNÉ RIŠENIE	F	DAŽĎOVÉ ŽĽABY A ZVODY
B	SOKEL, MARMOLIT	G	MREŽA
C	PLASTOVÉ VÝPLNE OTVOROV, FARBA BIELA	H	PÔVODNÉ DVERE ZATEPLENÉ A OPATRENÉ NOVÝM NÁTEROM
D	PLECHOVÁ STREŠNÁ KRYTINA, FARBA HNEDÁ		
E	BLESKOVOD		

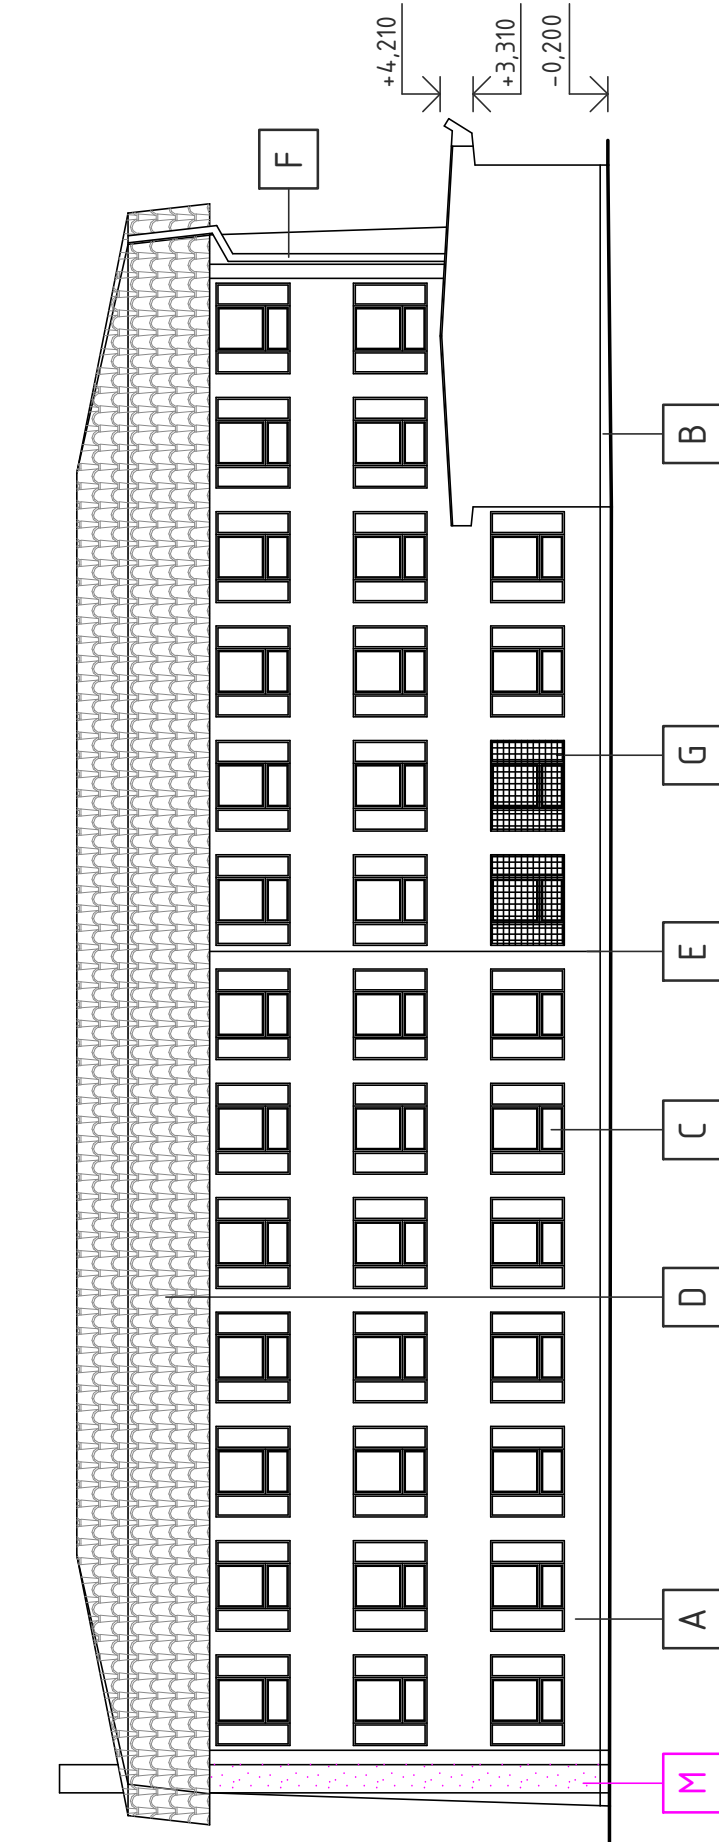

ZMENA	DATUM	INVESTOR	Obec SKALITÉ, Obecný úrad č. 598, 023 14 Skalité		
			OBSAH	Zateplenie obvodového plášťa objektu budovy 5-9 roč. ZŠ sv. Andreja Svorada a Benedikta	
AUTOR NAVRHU	Ing. Marián JURGA	OBJEKT		Základná škola Sv. Andreja Svorada a Benedikta	
ZODPOVEDNÝ PROJEKTANT					
PROJEKTANT	Ing. Marián JURGA	OBEC	Skalité	ULICA	číslo: 729
VYPRACOVAL	Tomáš BYRTUS	VÝKRES:		PAR. číslo:	KN 3818/1, 3819/9, 3819/10,3820,3821
POLET A4	3	ČASŤ DOKUMENTÁCIE:		ARCHITEKTÚRA	
MIERKA	1:200	DÁTUM	10/2015	OBSAH VÝKRESU:	POHĽADY, NAVRHOVANÝ STAV
				č. v.	5