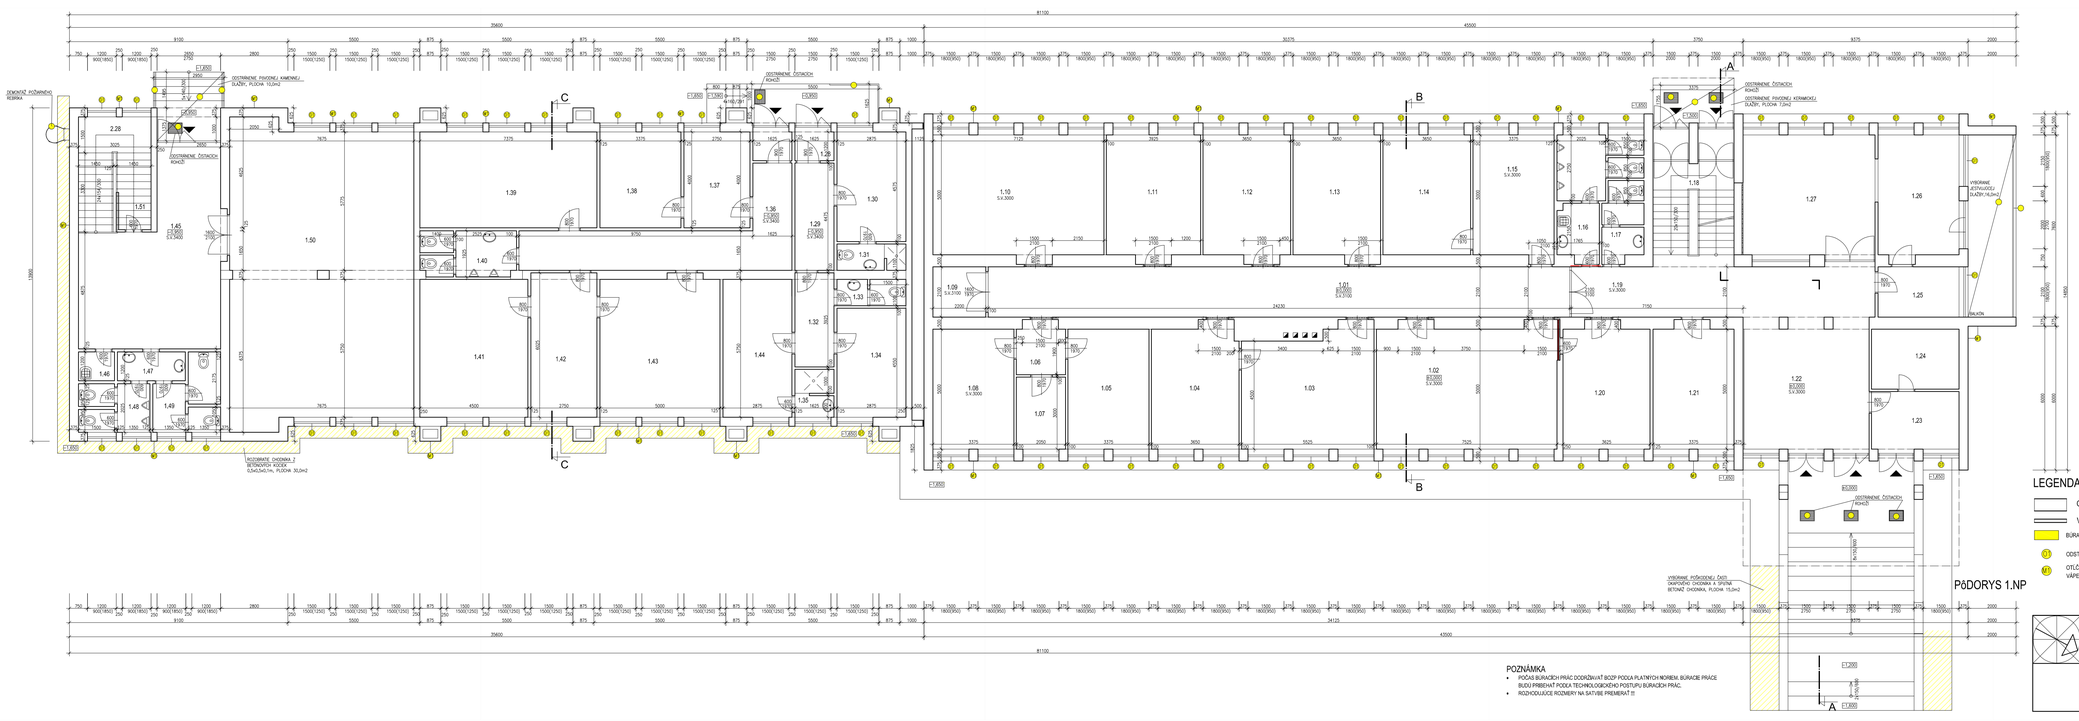

LEGENDA MIESTNOSTI

Č.M.	NÁZOV MIESTNOSTI	PLOCHA (m²)	OZN. PODL.	PODLAHA	STENY	STROPY
1.01	CHODBA	50.88	P1	KER. DLAŽBA	OMIETKA	OMIETKA
1.02	ZASADAČKA	38.80	P2	PARKETY	OMIETKA	OMIETKA
1.03	RIADITEĽKA	28.53	P1	PARKETY	OMIETKA	OMIETKA
1.04	SEKRETARIÁT	18.85	P3	PARKETY	OMIETKA	OMIETKA
1.05	KANCELÁRIA	16.88	P3	PARKETY	OMIETKA	OMIETKA
1.06	PREDSIEŇ	4.50	P2	PARKETY	OMIETKA	OMIETKA
1.07	SEKRETÁRKA	6.15	P2	PARKETY	OMIETKA	OMIETKA
1.08	KANCELÁRIA	16.88	P2	PARKETY	OMIETKA	OMIETKA
1.09	SKLAD	4.62	P2	PARKETY	OMIETKA	OMIETKA
1.10	SEMINÁRNEHO	30.23	P2	PARKETY	OMIETKA	OMIETKA
1.11	KANCELÁRIA	20.23	P2	PARKETY	OMIETKA	OMIETKA
1.12	KANCELÁRIA	16.90	P1	PARKETY	OMIETKA	OMIETKA
1.13	KANCELÁRIA	16.90	P1	PARKETY	OMIETKA	OMIETKA
1.14	KANCELÁRIA	18.25	P1	PARKETY	OMIETKA	OMIETKA
1.15	KANCELÁRIA	17.30	P1	PARKETY	OMIETKA	OMIETKA
1.16	WC MUŽI	12.50	P3	KER. DLAŽBA	KERLOBKAD	OMIETKA
1.17	WC ŽENY	5.30	P3	KER. DLAŽBA	KERLOBKAD	OMIETKA
1.18	ZÁCHODKO	15.50	P1	PVC	OMIETKA	OMIETKA
1.19	CHODBA	6.72	P1	TRAVERTÍN SLADK	OMIETKA	OMIETKA
1.20	VRÁTNICA	18.20	P2	PVC	OMIETKA	OMIETKA
1.21	VRÁTNICA	16.88	P2	PVC	OMIETKA	OMIETKA
1.22	VSTUPNÁ HALA	51.40	P1	TRAVERTÍN SLADK	OMIETKA	OMIETKA
1.23	KANCELÁRIA	8.76	P2	PVC	OMIETKA	OMIETKA
1.24	SKLAD	9.13	P2	PVC	OMIETKA	OMIETKA
1.25	CHODBA	7.10	P2	PVC	OMIETKA	OMIETKA
1.26	KANCELÁRIA	16.88	P2	PVC	OMIETKA	OMIETKA
1.27	PREDAJŇA	27.50	P1	TRAVERTÍN SLADK	OMIETKA	OMIETKA
1.28	ZÁCHODKO	1.95	P3	KER. DLAŽBA	KERLOBKAD	OMIETKA
1.29	CHODBA	7.32	P3	KER. DLAŽBA	OMIETKA	OMIETKA
1.30	INTERIÉRNA	13.35	P3	KER. DLAŽBA	OMIETKA	OMIETKA
1.31	KÚPEĽŇA	2.87	P3	KER. DLAŽBA	KERLOBKAD	OMIETKA
1.32	CHODBA	8.50	P3	KER. DLAŽBA	OMIETKA	OMIETKA
1.33	WC	2.87	P3	KER. DLAŽBA	KERLOBKAD	OMIETKA
1.34	KUCHYŇKA	13.10	P3	KER. DLAŽBA	OMIETKA	OMIETKA
1.35	KÚPEĽŇA	1.50	P3	KER. DLAŽBA	KERLOBKAD	OMIETKA
1.36	CHODBA + ZÁCHODKE	23.05	P3	KER. DLAŽBA	OMIETKA	OMIETKA
1.37	KANCELÁRIA	11.00	P3	KER. DLAŽBA	OMIETKA	OMIETKA
1.38	ARCHÍV	13.50	P3	KER. DLAŽBA	OMIETKA	OMIETKA
1.39	ARCHÍV	29.50	P3	KER. DLAŽBA	OMIETKA	OMIETKA
1.40	WC	7.56	P3	KER. DLAŽBA	KERLOBKAD	OMIETKA
1.41	ARCHÍV	25.88	P3	KER. DLAŽBA	OMIETKA	OMIETKA
1.42	ARCHÍV	16.57	P3	KER. DLAŽBA	OMIETKA	OMIETKA
1.43	ARCHÍV	29.20	P3	KER. DLAŽBA	OMIETKA	OMIETKA
1.44	INTERIÉRNA	16.55	P3	KER. DLAŽBA	OMIETKA	OMIETKA
1.45	CHODBA	38.71	P3	KER. DLAŽBA	OMIETKA	OMIETKA
1.46	ŠKONKÁT	1.80	P3	KER. DLAŽBA	KERLOBKAD	OMIETKA
1.47	PREDSIEŇ WC	4.68	P3	KER. DLAŽBA	KERLOBKAD	OMIETKA
1.48	WC MUŽI	5.60	P3	KER. DLAŽBA	KERLOBKAD	OMIETKA
1.49	WC ŽENY	7.10	P3	KER. DLAŽBA	KERLOBKAD	OMIETKA
1.50	PREDAJŇA ODEVOV	92.10	P3	KER. DLAŽBA	OMIETKA	OMIETKA
1.51	SKLAD APRATÚRACHÓDKA	4.32	P3	KER. DLAŽBA	OMIETKA	OMIETKA

LEGENDA MATERIÁLOV

- OBVODOVÁ STENA - MUROVANÝ POZDĽŽNY DVOJTRAKT, Z TEHÁL CDm HR.375mm
- VNÚTORNÉ PRIEČKY TEHLA HR.75, 100, 125, 150mm
- BÚRACIE PRÁCE
- O1 ODSTRÁNENIE PARAPETOV
- O2 OTĽUČENIE POŠKODENÝCH ČASTÍ FASÁDY 15% FASÁDNEJ OMIETKY VÁPENNOCEMENTOVEJ VRÁTANE SOKLA

POZNÁMKA

- POČAS BÚRACÍCH PRÁC DODRŽIAVAŤ BOZP PODĽA PLATNÝCH NORIEM. BÚRACIE PRÁCE BUDÚ PREBIEHAŤ PODĽA TECHNOLOGICKÉHO POSTUPU BÚRACÍCH PRÁC.
- ROZHODUJÚCE ROZMERY NA SATVBE PREMERAŤ !!!

projektant	Ing.KOHÁNI ĽUDOVÍT	PO	VLADIMÍR KRUCAY		
architekt	Ing.arch. HOBRLA JÁN	statika	ing. DUDÁŠ JÁN		
ELI	ČERNICKÝ JÁN				
miesto stavby	Prešov, ul. Obrancov Mieru 6			archívne číslo	
investor	Lesy SR š.p., OZ Prešov			dátum	09.2015
objekt	SO 01 ADMINISTRATÍVNA BUDOVA - ZATEPLENIE			účel	PD pre stav. pov.
stavba	AB OZ PREŠOV - REKONŠTRUKCIA			formát	5xA4
obsah	1.NP - JESTVUJÚCI STAV, BÚRACIE PRÁCE	mierka	1:100	kópia číslo	výkres číslo 02