


LEGENDA MATERIÁLOV

- BÚRACIE PRÁCE
- OTÍČENIE POŠKODENÝCH ČASŤÍ FASÁDY 15% FASÁDNEJ OMIETKY
- VÁPENNOCEMENTOVEJ VRÁTANE SOKLA

POZNÁMKA

- POČAS BÚRACÍCH PRÁČ DODRŽIŤ BOZP PODLA PLATNÝCH NORIEM. BÚRACIE PRÁČE BUDÚ PRIBEHAŤ PODLA TECHNOLOGICKÉHO POSTUPU BÚRACÍCH PRÁČ.
- ROZHODUJÚCE ROZMIERY NA SATVBE PREMERÁŤ !!!
- NA STRECHE SA NACHADZA VYSIELAČ ORANGE A BÚRACIE PRÁČE PREVÁDZAŤ TAK ABY NEDOŠLO K JEHO POŠKODENIU VRÁTANE JEHO ROZVODOV A TECHNOLOGICKÝCH ČASŤÍ !!
- DEMONTÁŽ BLESKOZVODU VÍD. ČASŤ BLESKOZVOD

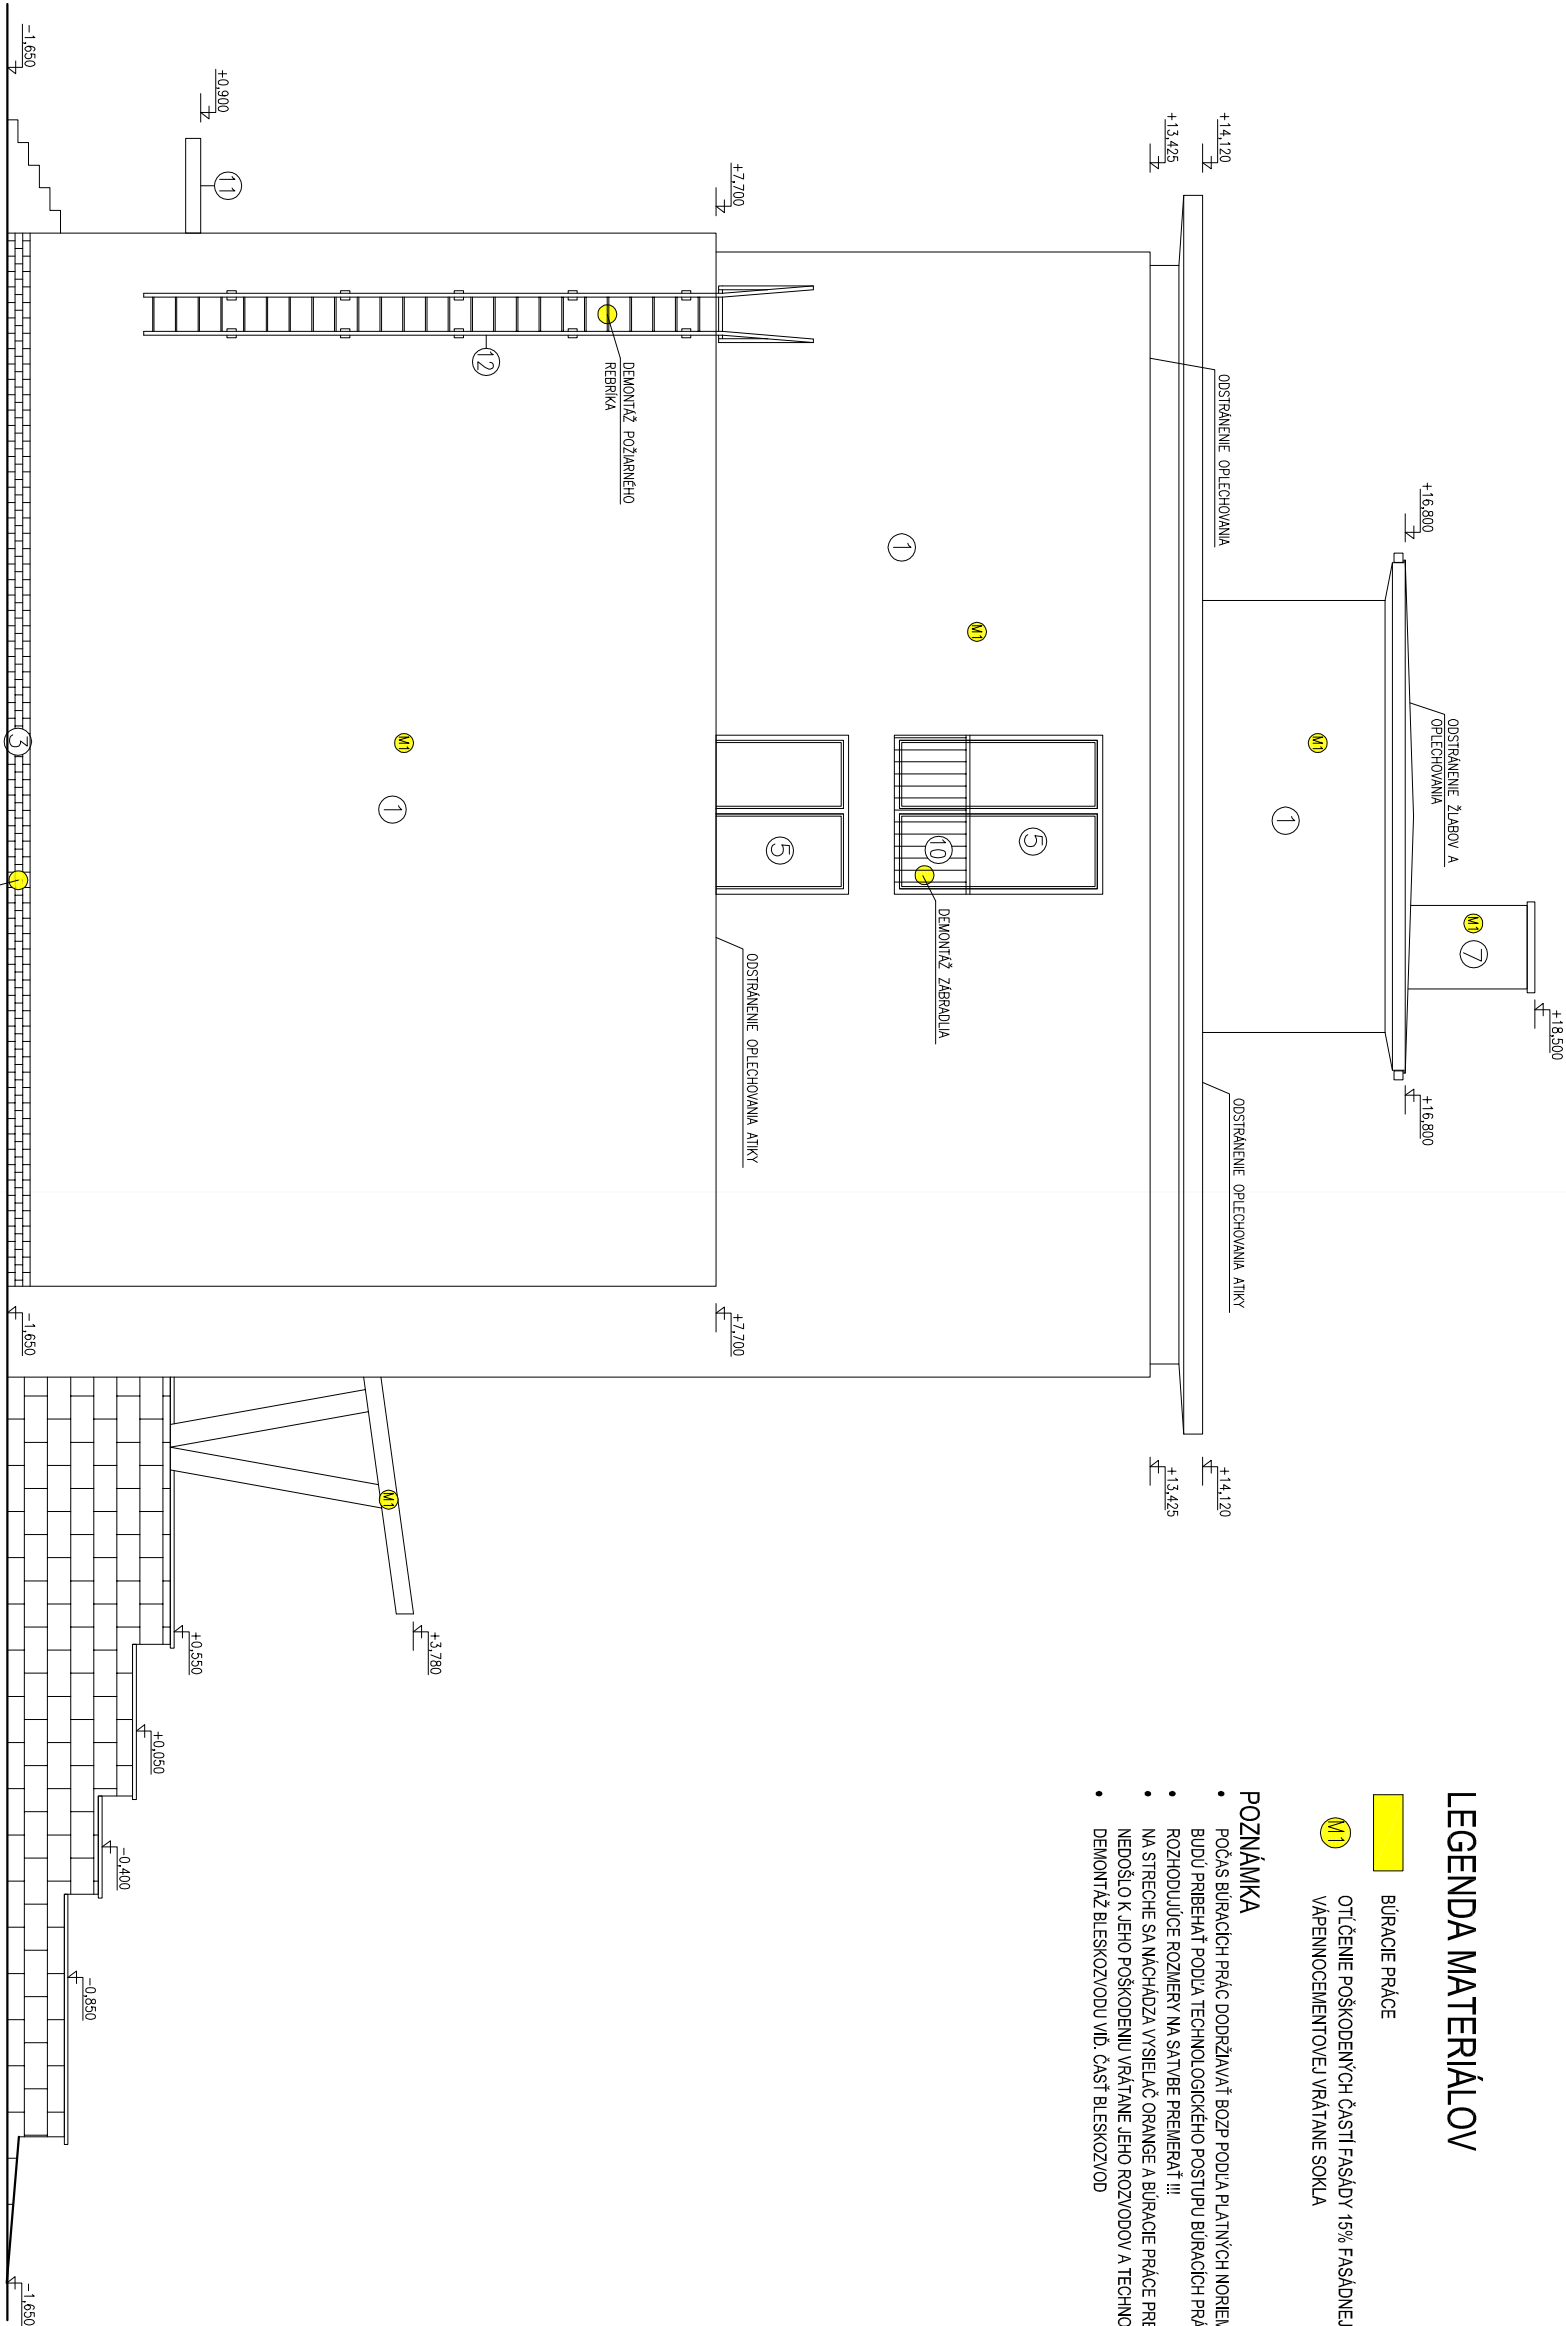

LEGENDA

- 1 FASÁDA: BRIZOLITOVÁ OMIETKA
- 2 SOKEKL: TERAZZO
- 3 SOKEKL: KERAMICKÝ OBKLAD
- 4 OKNO PLASTOVÉ farba BIELA
- 5 DVERE HLINÍKOVE farba HNEDÁ
- 6 GARÁŽOVÉ DVERE KOVOVÉ
- 7 KOMIN BRIZOLITOVÁ OMIETKA
- 8 STREŠNÁ KRYTINA FATRAFOL 810 FARBA SVETLO SIVÁ
- 9 KLAMPIARSKÉ VÝROBKY
- 10 OCELOVÉ ZÁBRADLIE
- 11 PRÍSTREŠOK NAD VSTUPOM
- 12 REBRÍK NA STRECHU OZNAČENIE

POHĽAD JUHOVÝCHODNÝ

projektant	ing. KOHANI LUDOVIT		PO			VLADIMIR KRUCAY
architekt	ing.arch. HOBRILA JAN		statika			ing. DUDAŠ JAN
ELI	ČERNICKÝ JAN					
miesto stavby	Prešov, ul. Obrancov Mieru 6					
investor	Lesy SR š.p., OZ Prešov					
objekt	SO 01 ADMINISTRATÍVNA BUDOVA - ZATEPLENIE					
stavba	AB OZ PREŠOV - REKONŠTRUKCIA					
obsah	POHĽAD JUHOVÝCHODNÝ JESTVUJÚCI STAV, BÚRACIE PRÁČE		mierka 1:100	kópia číslo	výkres číslo 13	