


# ZÁBRADLIE NA STRECHE M7

POČET KUSOV: 2

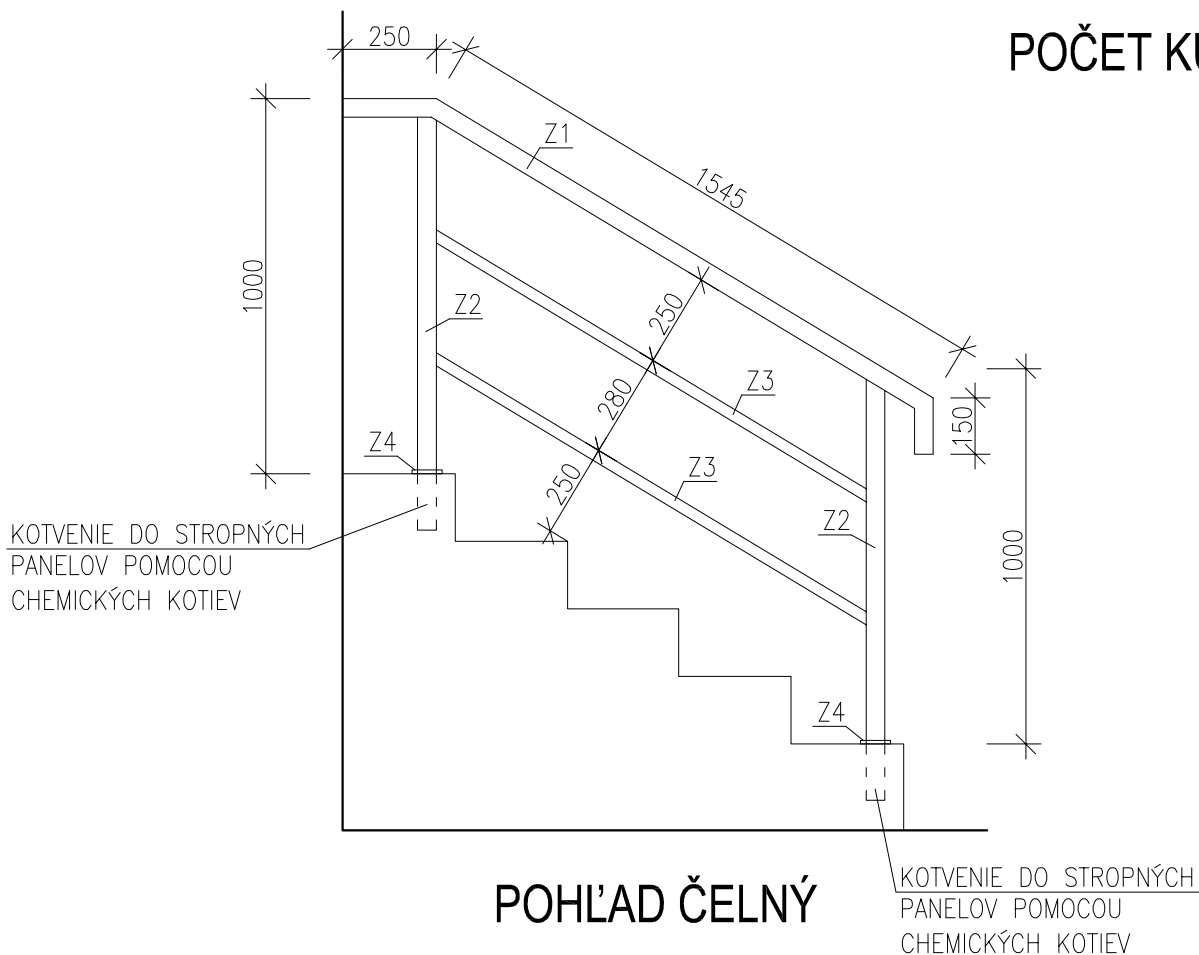

## VÝKAZ ZAMOČNÍCKEHO MATERIÁLU

ONAČ.	POPIS PRVKU	PROFIL [mm]	kg/m	DĹŽKA 1ks [m]	CELKOM [ks]	CELKOM [m]	CELKOM [KG]	MATERIÁL
Z1	RÚRA MADLO	Ø 42	5,44	2,2	2	4,4	24,0	OCEĽ
Z2	STOJKA ZÁBRADLIA - RÚRA	Ø 42,4/2	5,44	1,00	4	4,0	22,0	OCEĽ
Z3	RÚRA	Ø 25	2,50	1,5	4	6,0	7,50	OCEĽ
Z4	MANŽETA NA ZAKRYTIE	Ø 50			4			
Z5	KOTVENÉ CHEMICKOU KOTVOU DO BETÓNU (PODĽA POTREBY MONTÁŽE VRÁTANE PRÍSLUŠENSTVA)							

CELKOVÁ HMOTNOSŤ (KG) Σ 53,5 kg

CELKOVÁ HMOTNOSŤ (KG) 10% Σ 58,9 kg

### POZNÁMKA:

- POZOR ! UDANÉ ROZMERY VO VZŤAHU K NAVÄZUJÚCEJ STAVBE TREBA OVERIŤ ZAMERANÍM NA STAVBE!!!
- VÝROBA A MONTÁŽ ZÁBRADLIA PODĽA STN 743282
- MATERIÁL OCEĽ, NÁTER SYNTETICKÝ 1x ZÁKALDNÝ, 2 x VRCHNÝ FARBÁ LESKLÁ SVETLO SIVÁ
- NA KONCI MADLA A RURIEK ZÁBRADLIA OSADIŤ ZÁSLEPKY
- KOTVENIE ZÁBRADLIA DO BETÓNU POMOCOU CHEMICKEJ KOTVY

	projektant	ing.KOHÁNI ĽUDOVÍT	PO	VLADIMÍR KRUCAY		
	architekt	ing.arch. HOBRĽA JÁN	statika	ing. DUDÁŠ JÁN		
	ELI	ČERNICKÝ JÁN				
	miesto stavby	Prešov, ul. Obrancov Mieru 6				
	investor	Lesy SR š.p., OZ Prešov				archívne číslo
	objekt	SO 01 ADMINISTRATÍVNA BUDOVA - ZATEPLENIE				dátum 09.2015
	stavba	AB OZ PREŠOV - REKONŠTRUKCIA				účel PD pre stav. pov.
	obsah	ZAMOČNÍCKE VÝROBKY M7				formát A4
				mierka 1:20	kópia číslo	výkres číslo 32