
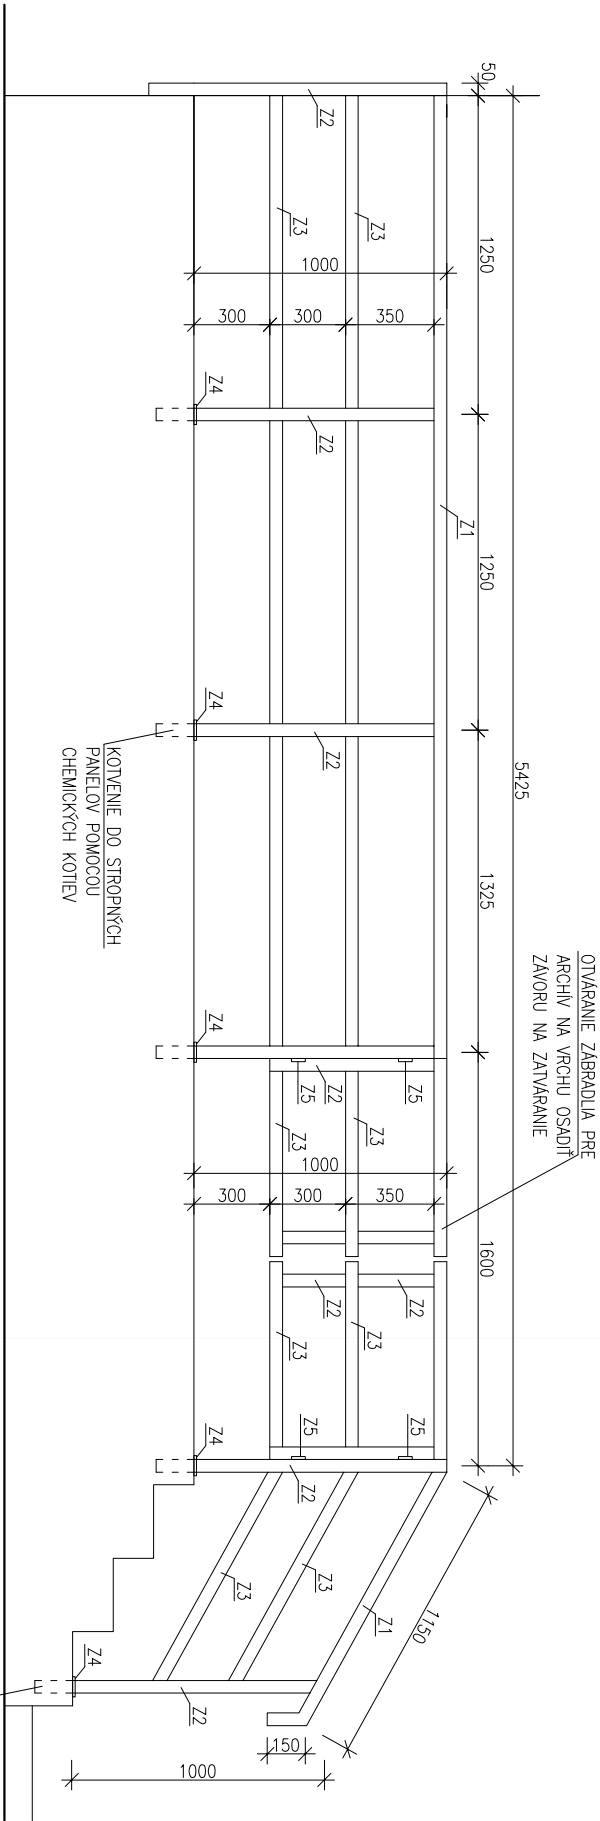


ZÁBRADLIE NA STRECHE M6

POČET KUSOV: 1

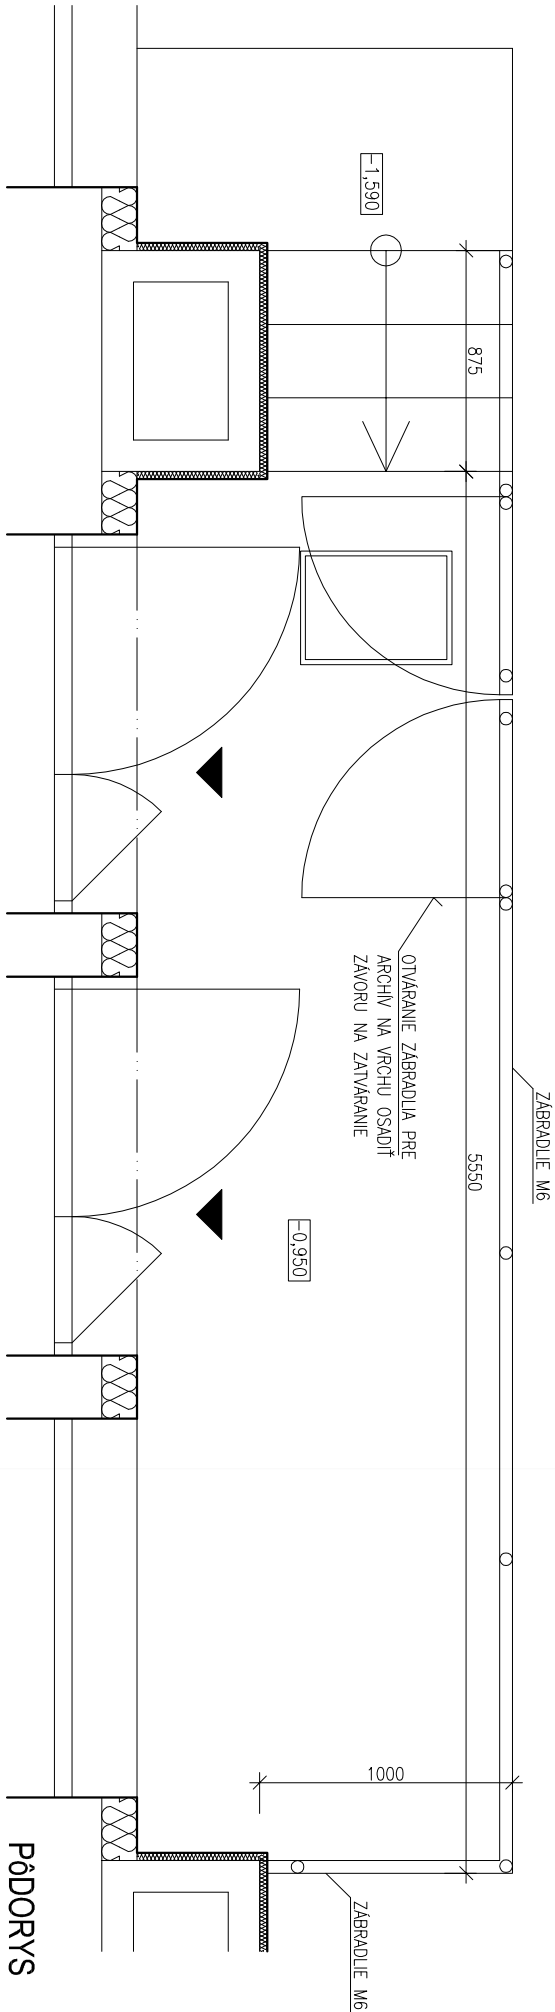

POHľad ČELNÝ

OMČ.	POPIS PRVKU	PROFIL	DLŽKA	1ks	CELKOM	CELKOM	CELKOM	MATERIAL
Z1	RÚRA MADLO	Ø 42	5,44	7,8	1	7,8	43,0	OCEĽ
Z2	STOJKA ZÁBRADLIA - RÚRA	Ø 42,42	5,44	1,00	11	11,0	59,4	OCEĽ
Z3	RÚRA	Ø 25	2,50	7,8	2	15,6	39,0	OCEĽ
Z4	MANŽETA NA ZAKRITIE	Ø 50		7				
Z5	KOTVENÉ CHEMICKÉ KOTVY DO BETÓNU (PODĽA POTREBY MONTIŽE VRAŤAŤE PRÍSLUŠENSTVU)							

CELKOVÁ HMOTNOSŤ (KG)	Σ 141,4 kg
CELKOVÁ HMOTNOSŤ (KG) 10%	Σ 155,6 kg

- POZNÁMKA:
- POZOR ! UDANÉ ROZMERY VO VZŤAHU K NAVÄZUJÚCEJ STAVBE TREBA OVERIŤ ZAMERANÍM NA STAVBE!!!
 - VÝROBA A MONTÁŽ ZÁBRADLIA PODĽA STN 743282
 - MATERIÁL OCEĽ, NÁTER SYNTETICKÝ 1x ZÁKALDNÝ, 2 x VRCHNÝ FARBA LESKLÁ SVETLO SIVÁ
 - NA KONCI MADLA A RURIEK ZÁBRADLIA OSADIŤ ZÁSLEPKY
 - KOTVENIE ZÁBRADLIA DO BETÓNU POMOCOU CHEMICKÉJ KOTVY

	projektant	ing.KOĤÁNĽ UDVOVĽT	PO	VLADIMĽR KRUCAY	archívne číslo 09.2015 účel PD pre stav. pov. formát 2xA4 výkres 33
	architekt	ing.arch. HOBRĽA JÁN	statika	ing. DUDÁŠ JÁN	
	ELI	ČERNICKÝ JÁN			
	miesto stavby	Prešov, ul. Obrancov Mieru 6			
	investor	Lesy SR š.p., OZ Prešov			archívne číslo 09.2015 účel PD pre stav. pov. formát 2xA4 výkres 33
	objekt	SO 01 ADMINISTRATÍVNA BUDOVA - ZATEPLENIE			
	stavba	AB OZ PREŠOV - REKONŠTRUKCIA			
	obsah	ZAMOČNÍCKE VÝROBKY M6		mierka 1:30	