



VIAZACÍ PLÁN - PODLAHOVKA PRÍZEMIE

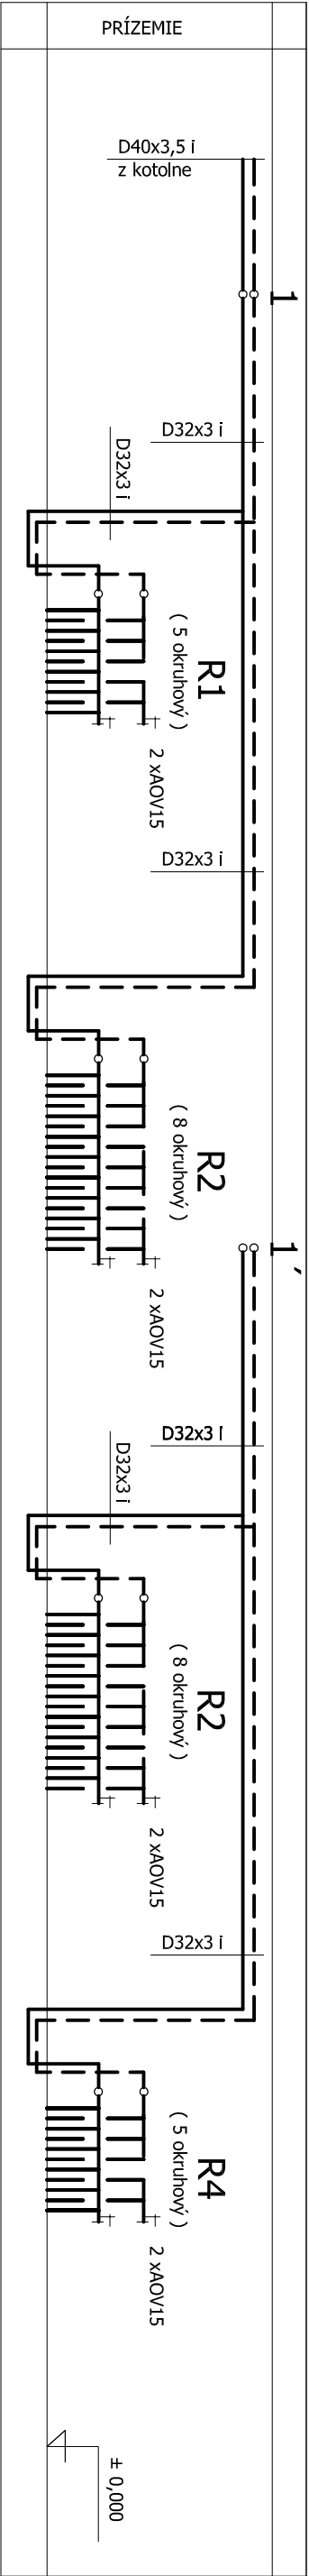

ZAPOJENIE VYKUROVACÍCH TELIES

zapojenie panelového vyk. telesa  
B.M.

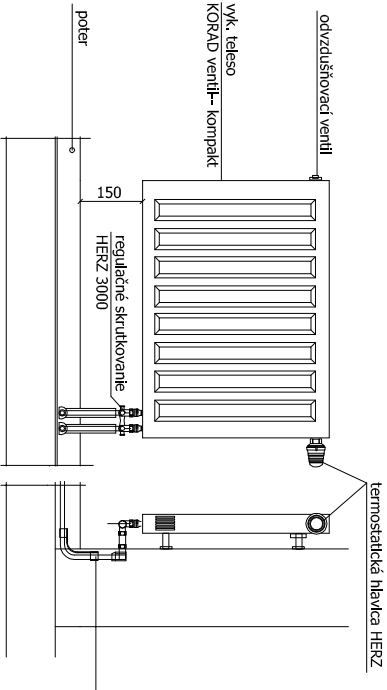

Legenda

- potrubia rozvodnej vykurovacej vody
- potrubie vratnej vykurovacej vody
- směr průtoku vody v potrubí
- směr spádu potrubí
- redukcia na potrubí
- odvzdušňovací ventili
- tepelná izolácia

ÚSTREDNÉ VYKUROVANIE

Zodpovedný projektant : Ladislav Hegedúš		Vypracoval : Ladislav Hegedúš	Razítko :	STAVOPROJ, s.r.o. Súdna 1584/8, 947 01 Hurbanovo tel. 0905 657 982, 0905 397 995 hladislav@gmail.com	
Investor : Obec Marcelová				Profesia : PSV	Sada:
Miesto stavby : k.ú. Marcelová, parc.č. 573/29, 573/28				Dátum : 01/2016	
Názov stavby : ZNÍŽENIE ENERGETICKEJ NÁROČNOSTI BUDOVY MŠ V MARCELOVEJ				Formát : 2 x A4	
Časť : Viazací plán - podlahovka prízemie				Mierka B.M.	
				Č. výkresu : Ú.V. - 4/8	
				OR Okresný súd Nitra	vč.č.22317/N