
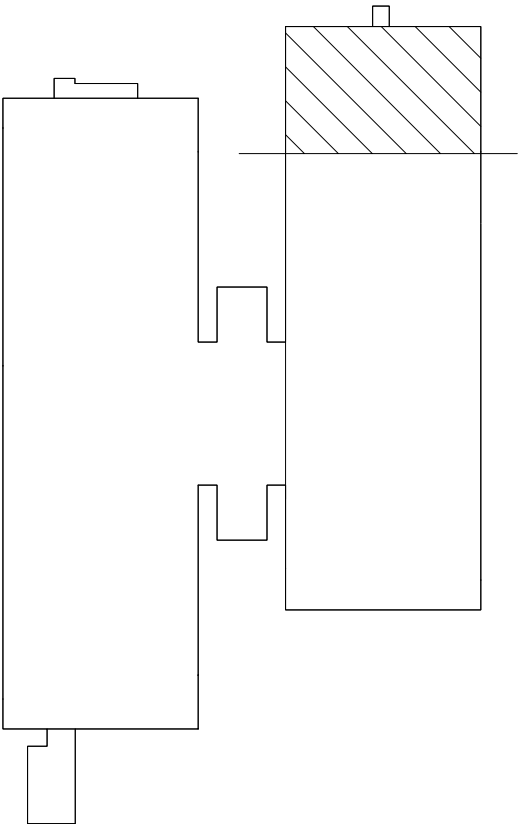


PÔDORYS PRÍZEMIA - KOTOLŇA M=1:50

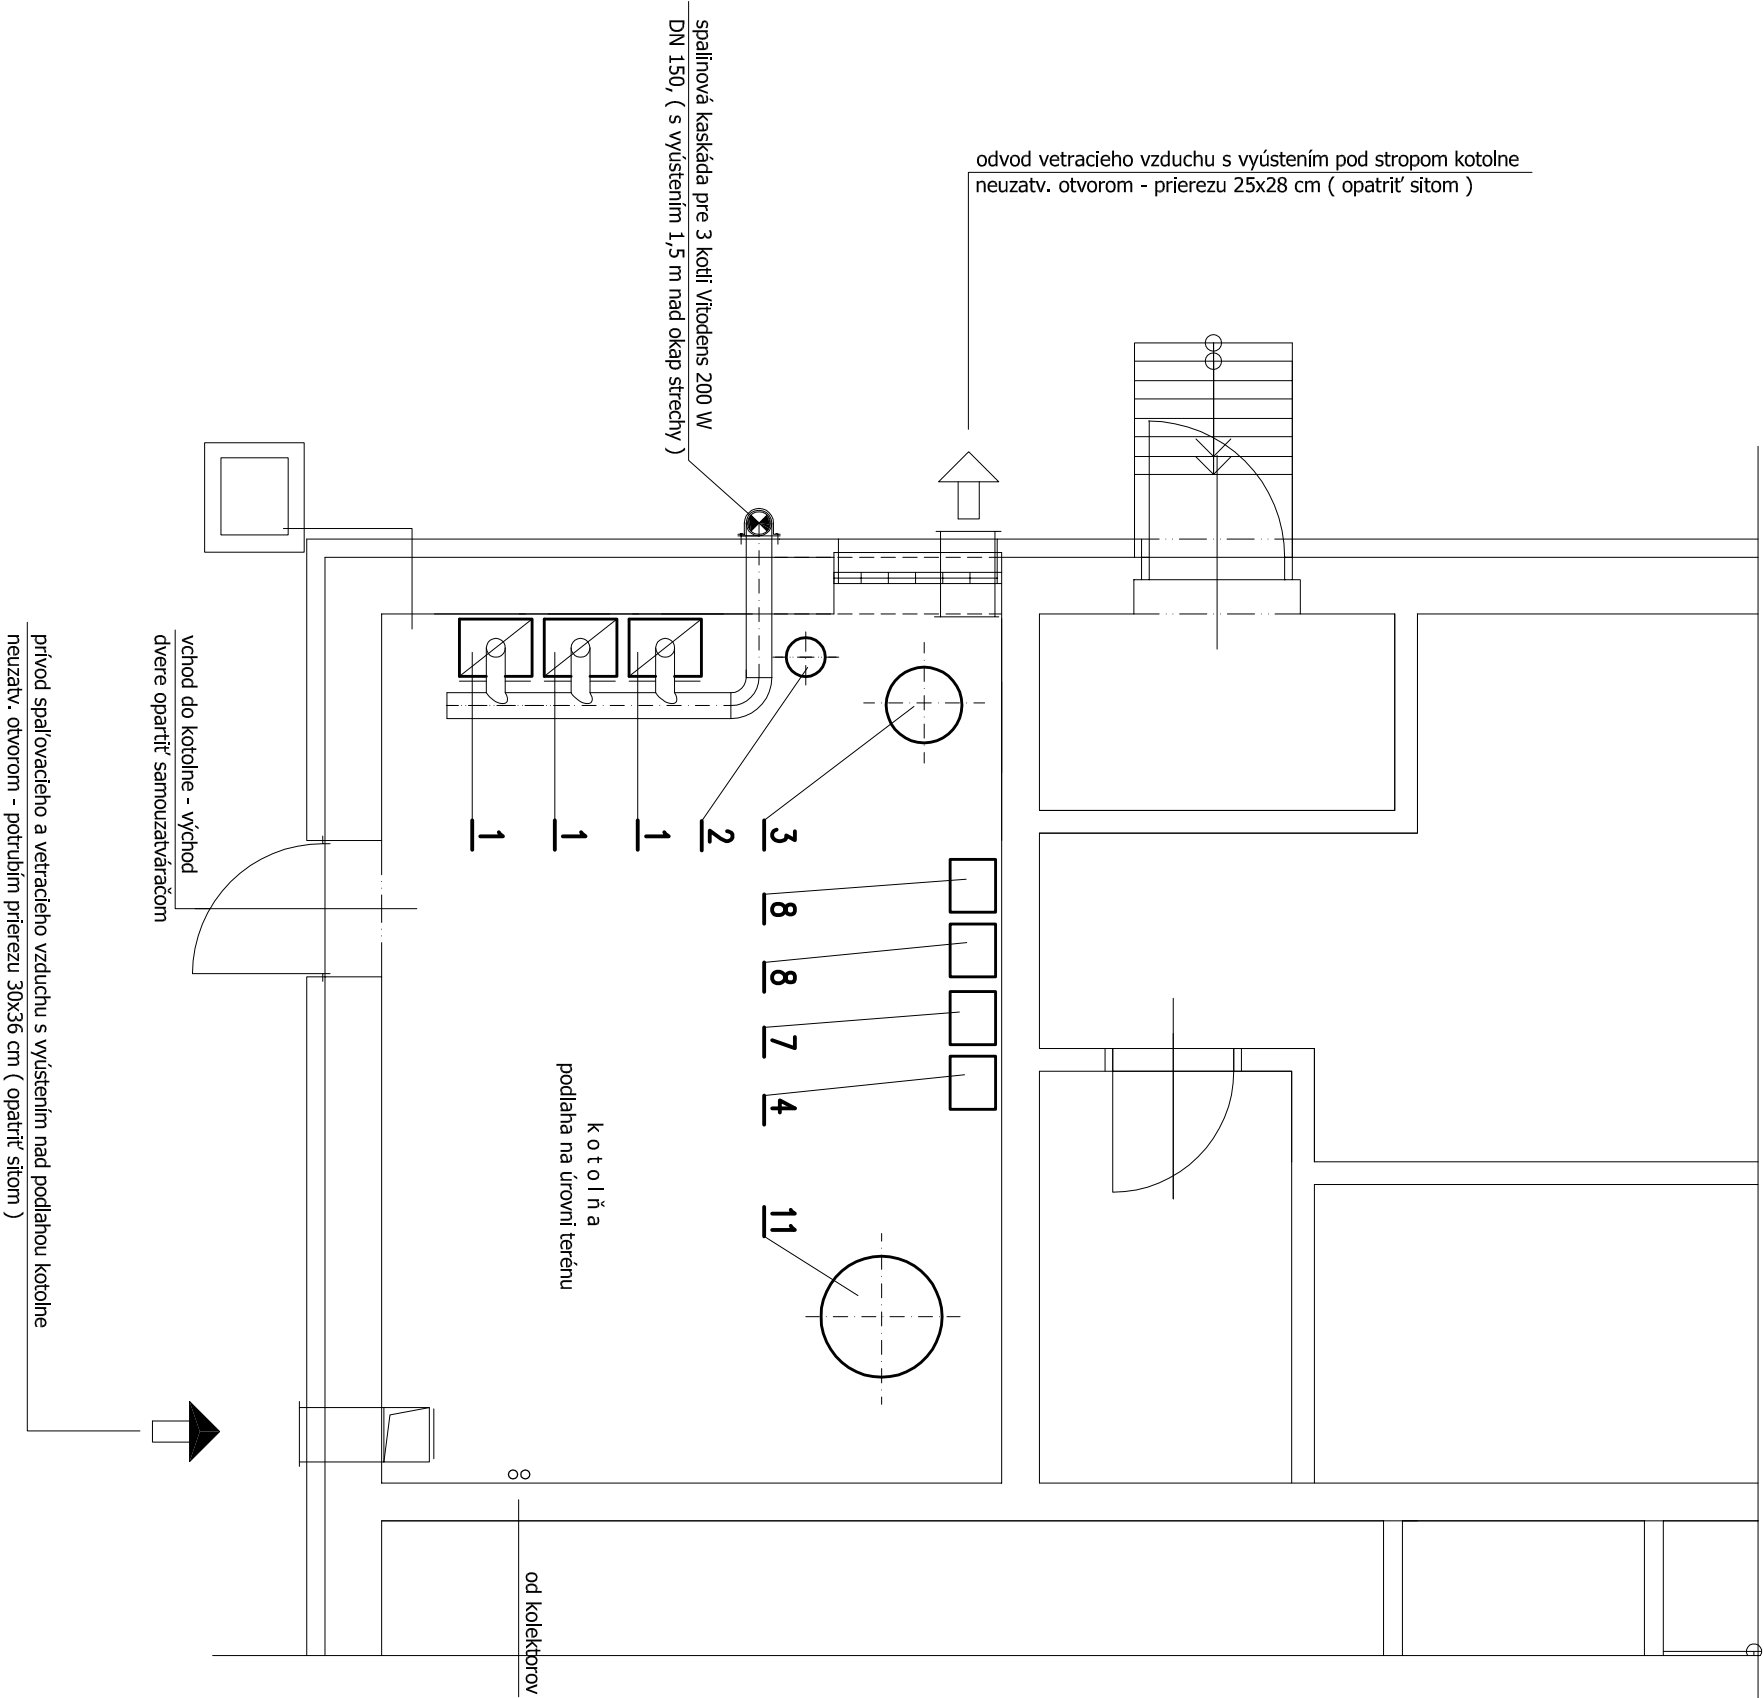

Poznámka

Legendu viď na výkrese Ú.V. - 8/8

ÚSTREDNÉ VYKUROVANIE

Zodpovedný projektant :	Vypracoval :	Razítko :
Ladislav Hegedúš	Ladislav Hegedúš	
Investor :	Obec Marcelová	
Miesto stavby :	k.ú. Marcelová, parc.č. 573/29, 573/28	
Názov stavby :	ZNÍŽENIE ENERGETICKEJ NÁROČNOSTI BUDOVY MŠ V MARCELOVEJ	
Časť :	Pôdorys prízemí - kotolňa	
		STAVOPROJ, s.r.o. Súdna 1584/8, 947 01 Hurbanovo tel. 0905 657 982, 0905 397 995 ladislav@gmail.com
	Profesia : PSV	Sada:
	Dátum : 01/2016	
	Formát: 2 x A4	
	Mierka 1:50	
	Č. výkresu : Ú.V. - 6/8	
	OR Okresný súd Nitra	v.č.22317/N