


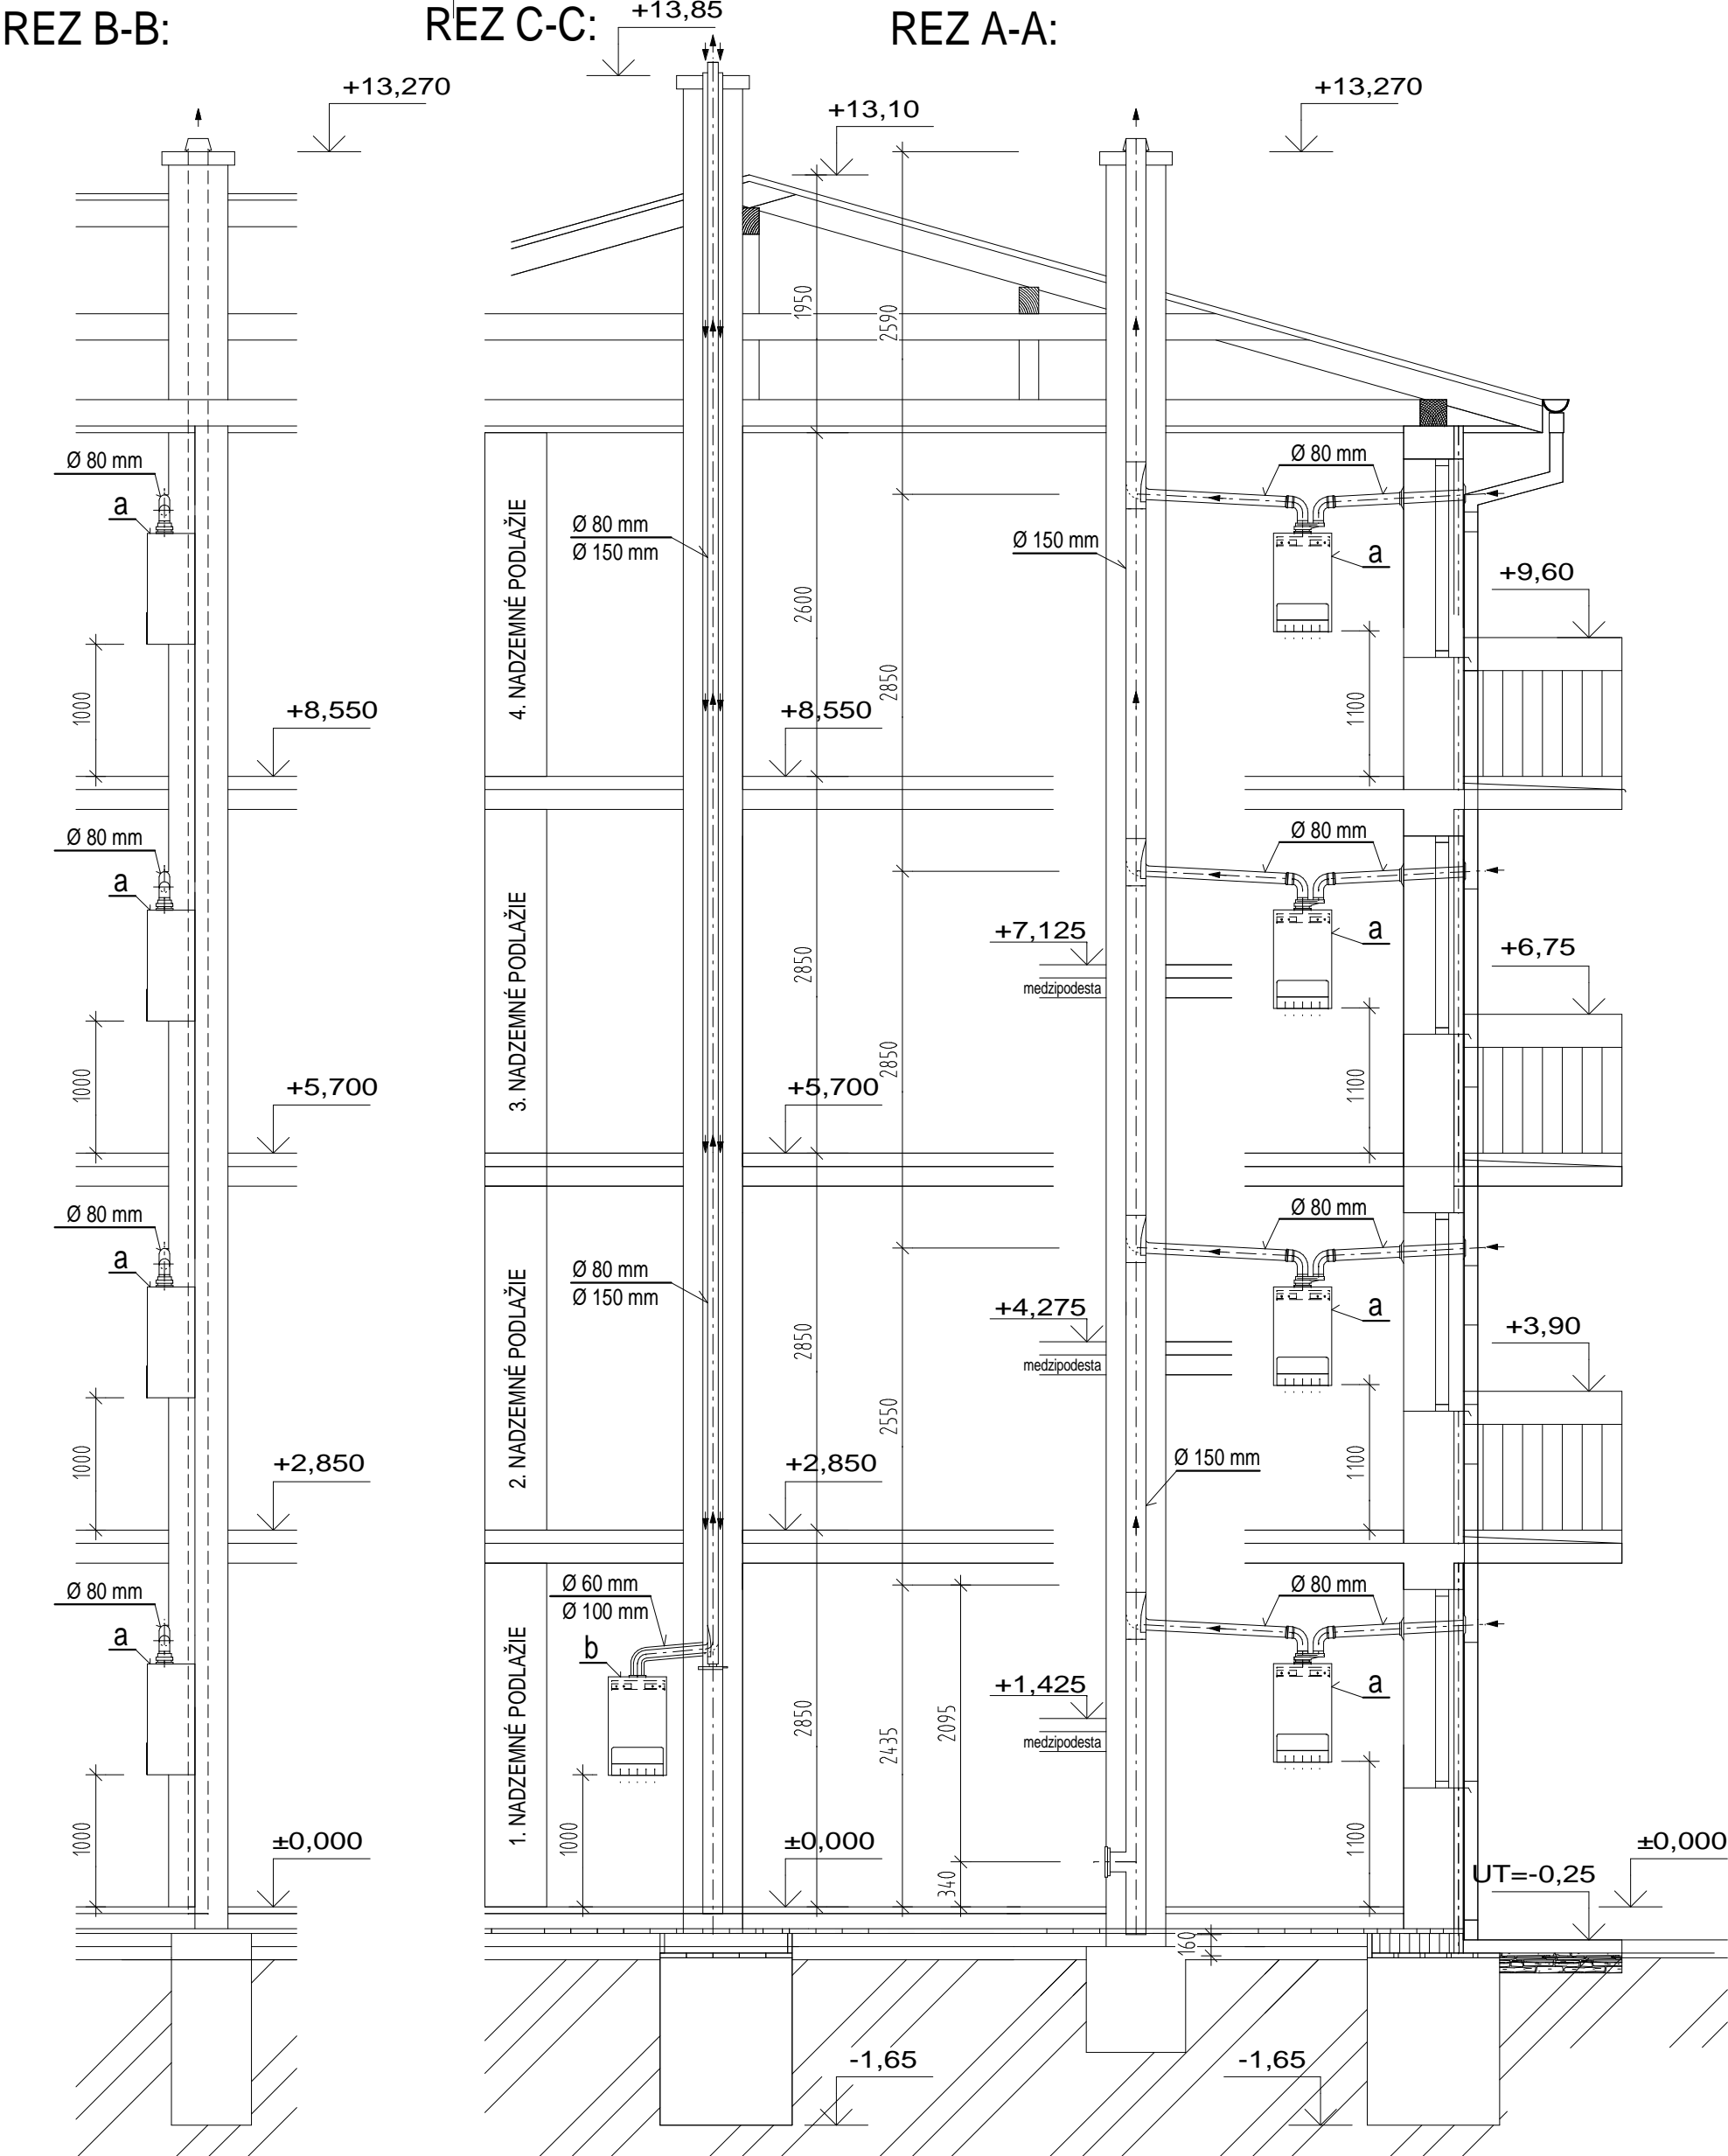
LEGENDA:

- a NÁSTENNÝ PLYNOVÝ KOTOL S PRIETOKOVÝM OHREVOM TV S ADAPTÉROM Z Ø 60/100 mm NA Ø 80/80 mm
- b NÁSTENNÝ PLYNOVÝ KOTOL S PRIETOKOVÝM OHREVOM TV
- c PRIESTOROVÝ MODULAČNÝ REGULÁTOR

profesia: ÚSTREDNÉ VYKUROVANIE

PROFESIA	ZODP. PROJEKTANT Ing. P. PETRILÁK, PhD.	VYPRACOVAL Ing. P. PETRILÁK, PhD.	KRESLIL Ing. P. PETRILÁK, PhD.	 heatspol, s.r.o. projektovanie stavieb energetická certifikácia budov ☎ +421907222698 e-mail: petrilak@heatspol.com Wuppertálska 1405/27, 040 23 Košice	
	INVESTOR: OBEC BELÁ NAD CÍROCHOU MIESTO STAVBY: KÚ: BELÁ NAD CÍROCHOU, parcela č. 153/32 NÁZOV STAVBY: 18 b.j. NÁJOMNÉ BYTY BLOK "C" + TV BELÁ NAD CÍROCHOU			FORMÁT DÁTUM ÚČEL ČÍS. ZÁKAZKY ARCH. ČÍSLO	2xA4 08/2015 PPSP+RP 336 08/2015
OBSAH VÝKRESU: KOMÍN A DYMOVODY				MIERKA 1:50	Č. VÝKR. ÚVK-3


Akkoľvek zmeny, doplnky, prekršovanie alebo rozmnožovanie tejto dokumentácie je v zmysle autorského zákona bez súhlasu projektanta nepripustné. !



LEGENDA:

- a NÁSTENNÝ PLYNOVÝ KOTOL S PRIETOKOVÝM OHREVOM TV S ADAPTÉROM Z Ø 60/100 mm NA Ø 80/80 mm
- b NÁSTENNÝ PLYNOVÝ KOTOL S PRIETOKOVÝM OHREVOM TV
- c PRIESTOROVÝ MODULAČNÝ REGULÁTOR

profesia: ÚSTREDNÉ VYKUROVANIE

PROFESIA	ZODP. PROJEKTANT Ing. P. PETRILÁK, PhD.	VYPRACOVAL Ing. P. PETRILÁK, PhD.	KRESLIL Ing. P. PETRILÁK, PhD.	 heatspol, s.r.o. projektovanie stavieb energetická certifikácia budov ☎ +421907222698 peter.petrilak@gmail.com Wuppertálska 1405/27, 040 23 Košice	
	INVESTOR: OBEC BELÁ NAD CÍROCHOU MIESTO STAVBY: KÚ: BELÁ NAD CÍROCHOU, parcela č. 153/32 NÁZOV STAVBY: 18 b.j. NÁJOMNÉ BYTY BLOK "C" + TV BELÁ NAD CÍROCHOU			FORMÁT DÁTUM ÚČEL ČÍS. ZÁKAZKY ARCH. ČÍSLO	2xA4 08/2015 PPSP+RP 336 08/2015
OBSAH VÝKRESU: KOMÍŇ A DYMOVODY				MIERKA 1:50	Č. VÝKR. ÚVK-3

Akkoľvek zmeny, doplnky, prekršovanie alebo rozmnožovanie tejto dokumentácie je v zmysle autorského zákona bez súhlasu projektanta nepripustné. !