




M=1:50

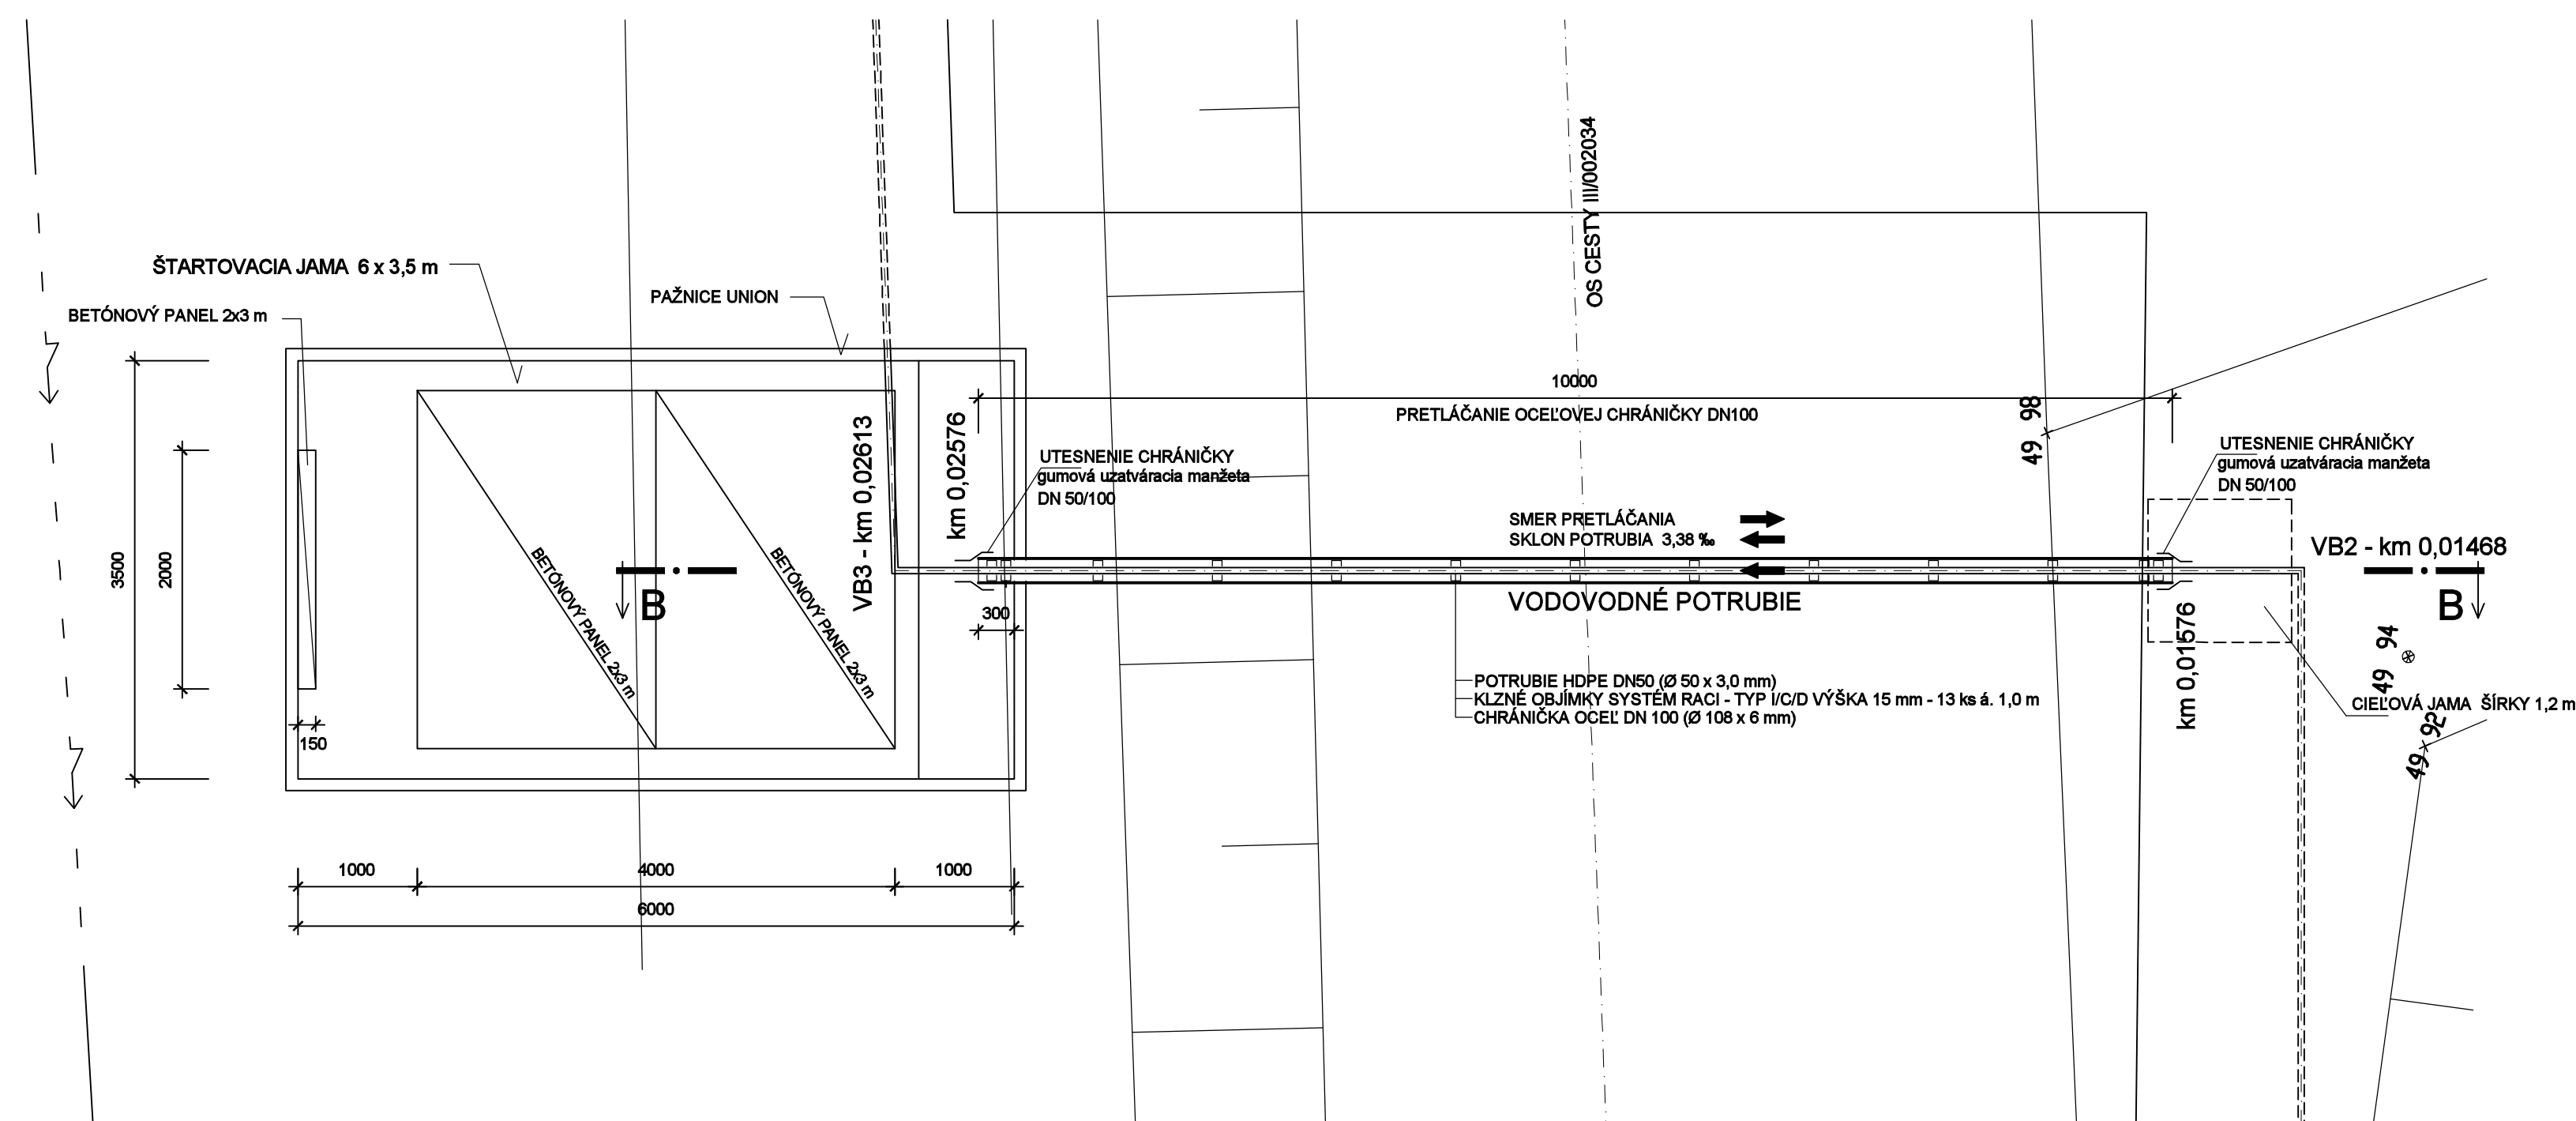

M=1:50

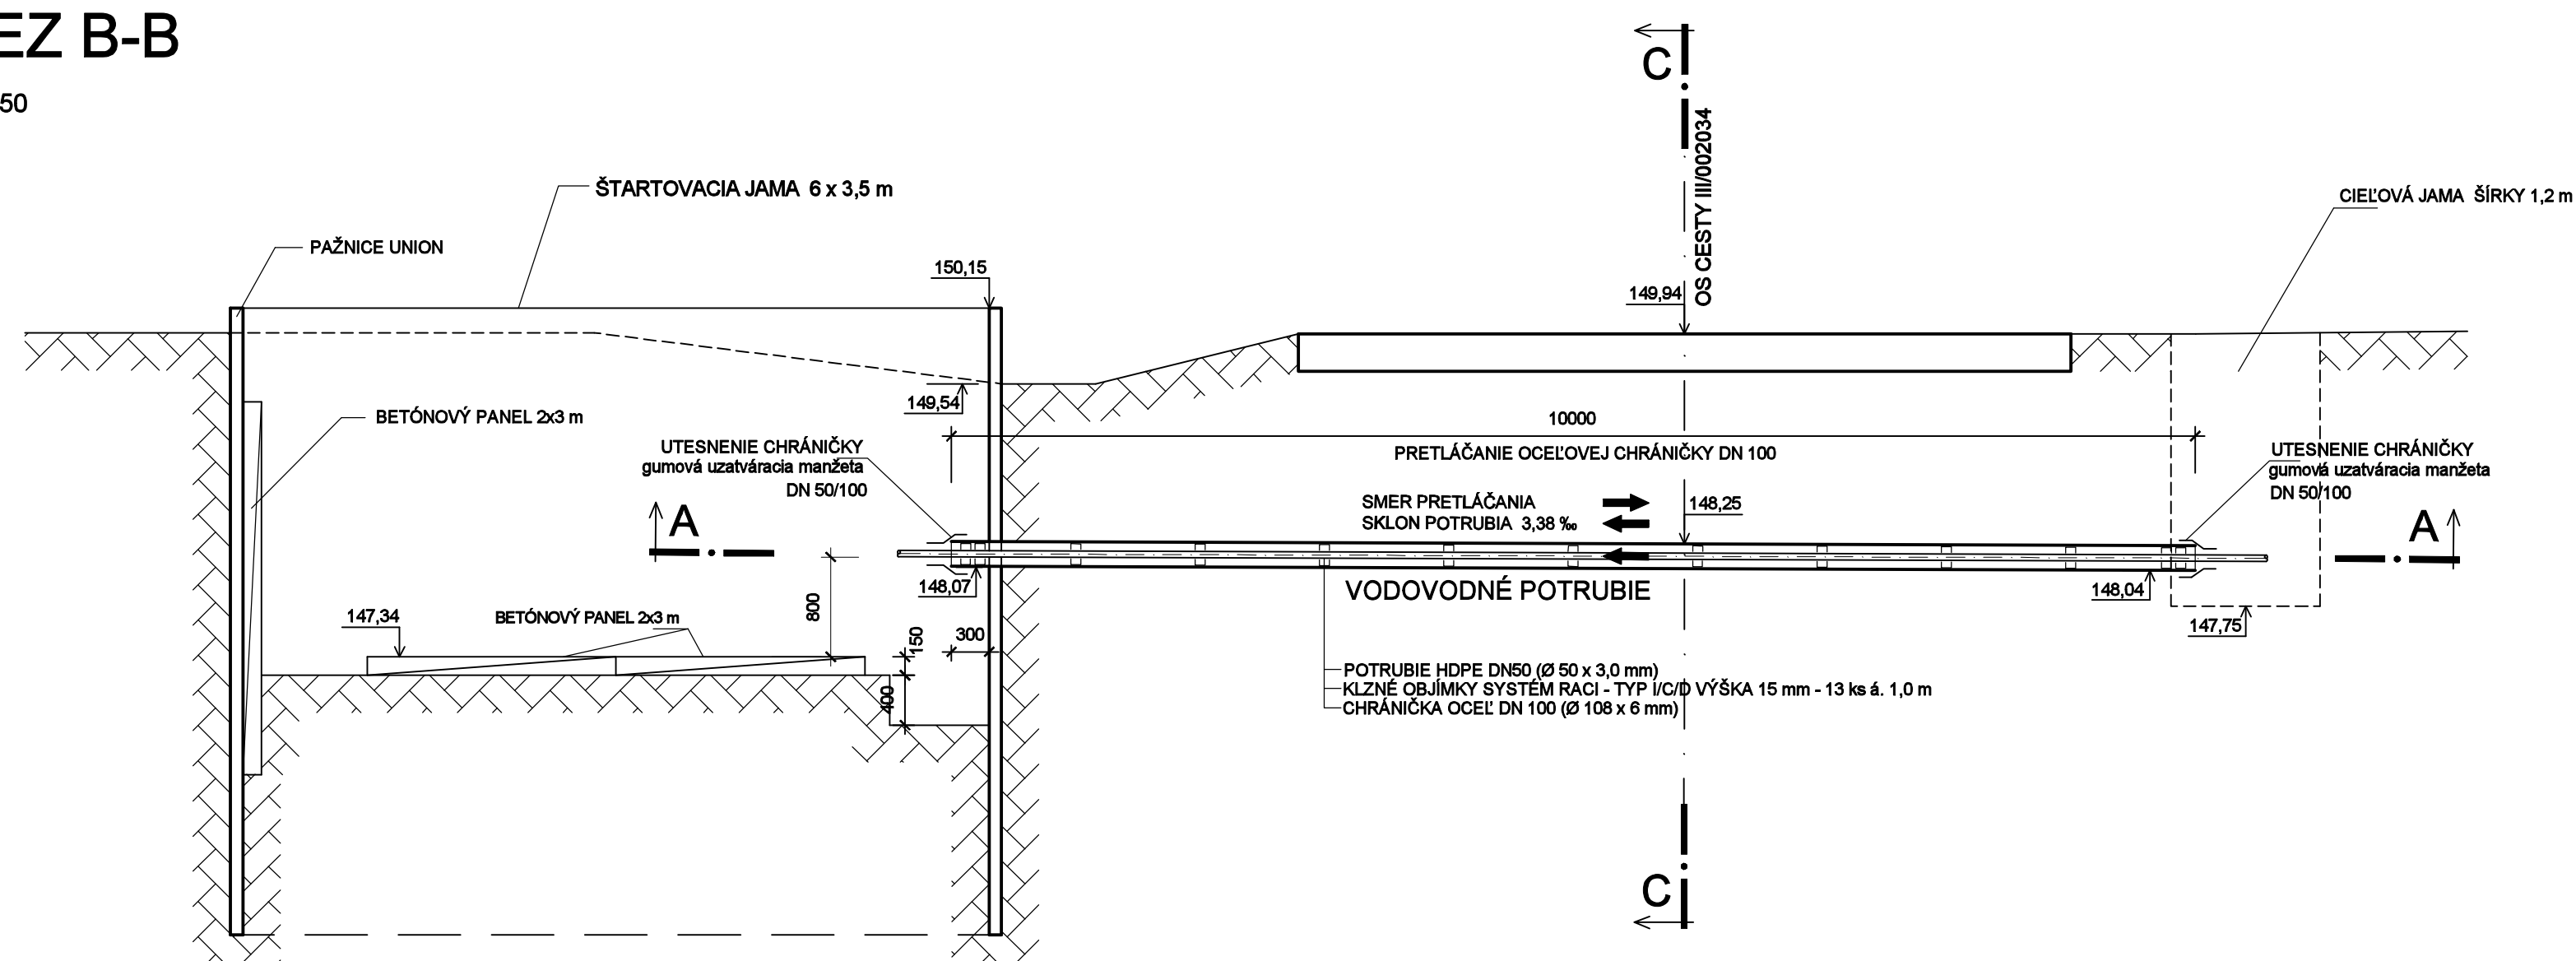

M=1:25

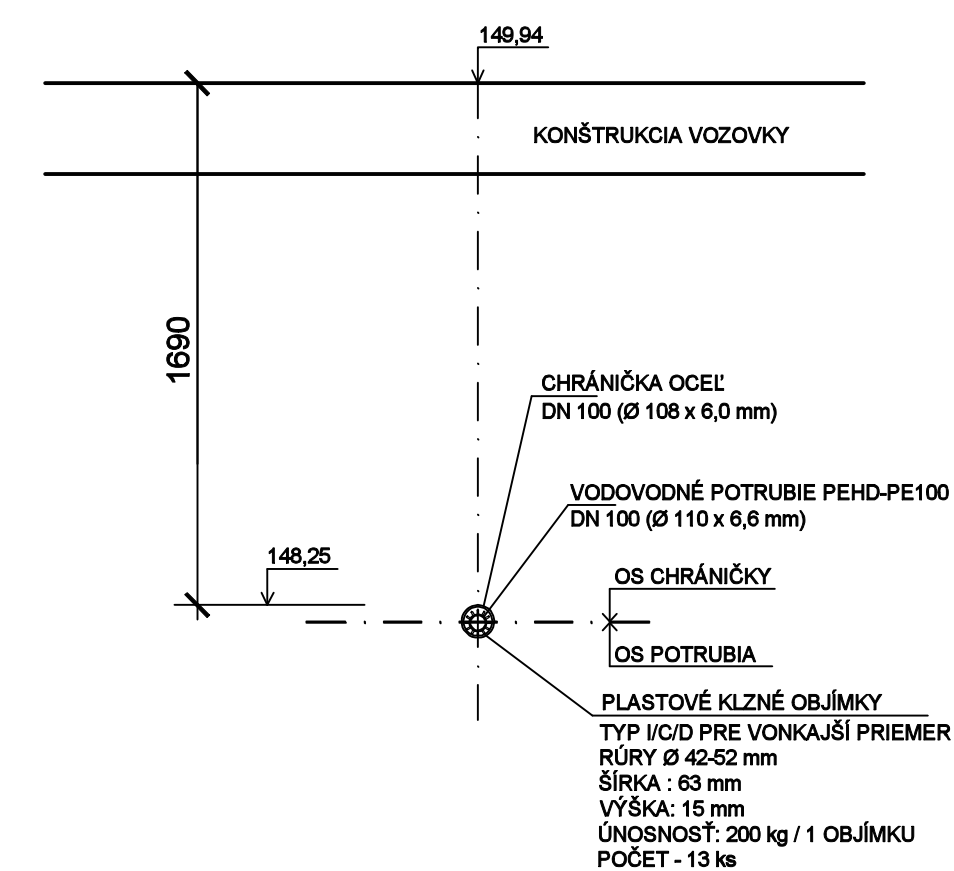


Hydrocoop spoločnosť s r.o. Bratislava

vypracoval: Ing. VRBA <i>VRBA</i>	HIP: Ing. SLEZÁK <i>SLEZÁK</i>	formát: 6 A4
zodp. proj.: Ing. HROMADOVÁ <i>Hromadová</i>	kontrola: Ing. NEUPAUER <i>Neupauer</i>	dátum: 11. 2010
investor: Združenie obcí Enviropark Pomoravie		stufeň: PS - SP
akcia:	ENVIROPARK POMORAVIE GAJARY – ZBERNÝ DVOR ODPADOV PROJEKT STAVBY PRE STAVEBNÉ POVOLENIE	arch. číslo: 31 194 č. zakázky: 09 - 02 173
príloha: SO 04 - VODOVODNÁ PRÍPOJKA, ROZVOD VODY, ŽUMPÁ		č. prílohy: E.4.4