



HYDRANT  
VZDUŠNÍK  
POUŽITIE PRE EXTRAVILÁN

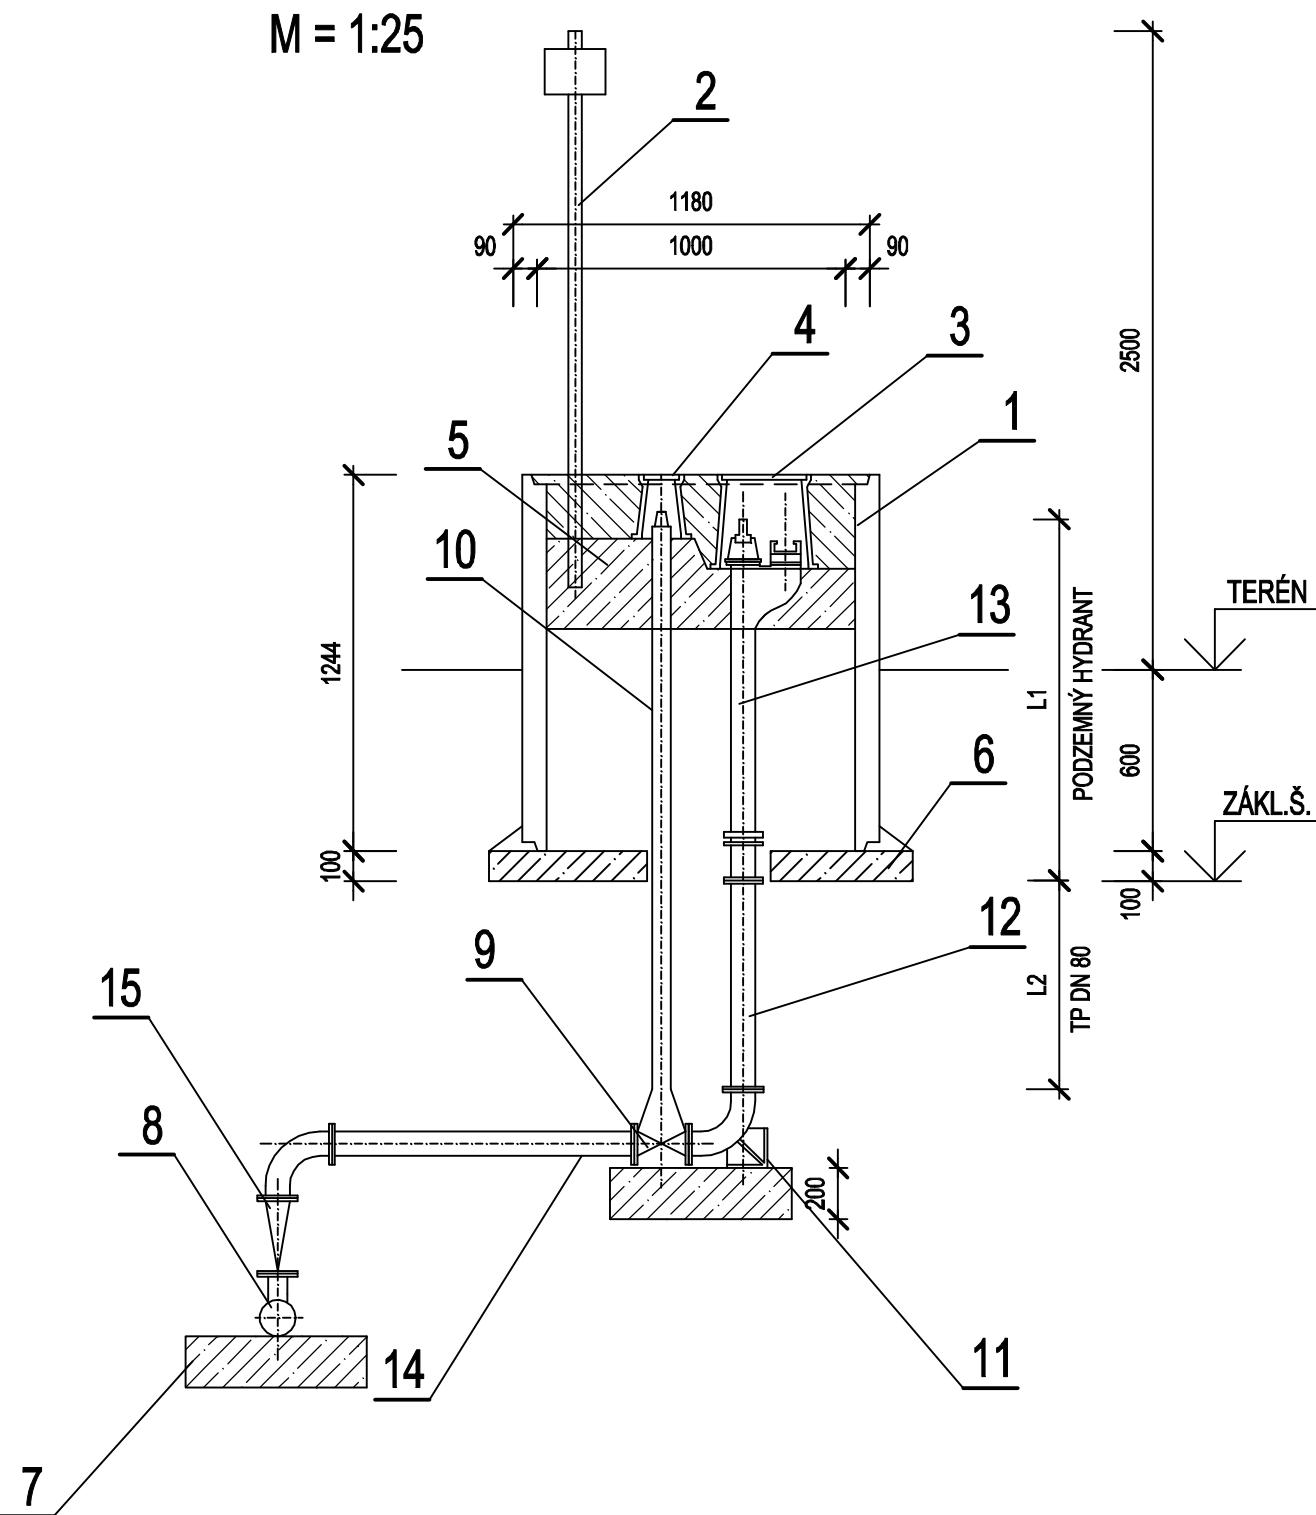

LEGENDA

- 1 BETÓNOVÁ SKRUŽ TBH 36-100
- 2 ORIENTAČNÝ STĹPIK
- 3 HYDRANTOVÝ POKLOP
- 4 UZÁVEROVÝ POKLOP
- 5 BETÓN C12/15
- 6 POKLADNÝ BETÓN
- 7 BETÓNOVÝ BLOK C16/20
- 8 T-KUS DN 50
- 9 UZÁVER DN 80
- 10 ZEMNÁ SÚPRAVA DN 80
- 11 PATKOVÉ KOLENO PP DN 80
- 12 PRÍRUBOVÁ TVAROVKA , TP DN 80 - L2
- 13 PODZEMNÝ HYDRANT
- 14 PRÍRUBOVÁ TVAROVKA , TP DN 80 - 500mm
- 15 REDUKCIA DN 80/50

HYDRANT  
KALNÍK  
POUŽITIE PRE EXTRAVILÁN

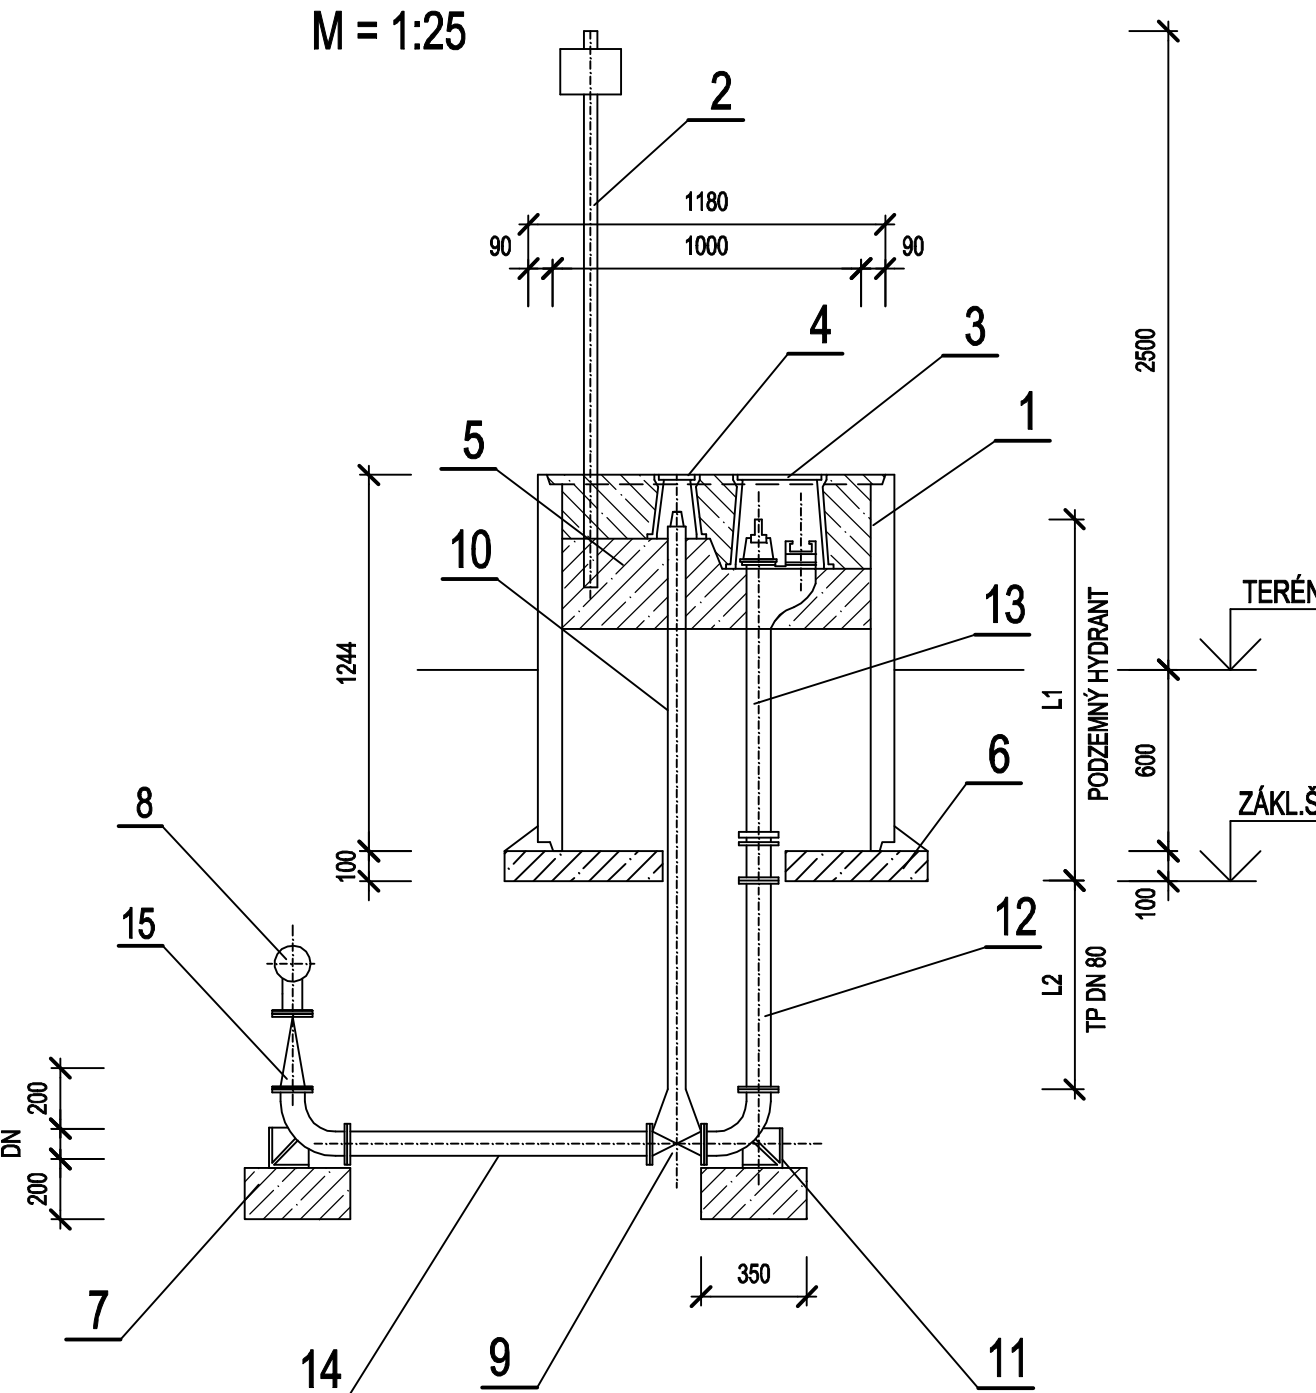

LEGENDA

- 1 BETÓNOVÁ SKRUŽ TBH 36-100
- 2 ORIENTAČNÝ STĹPIK
- 3 HYDRANTOVÝ POKLOP
- 4 UZÁVEROVÝ POKLOP
- 5 BETÓN C12/15
- 6 POKLADNÝ BETÓN
- 7 BETÓNOVÝ BLOK C16/20
- 8 T-KUS DN 50
- 9 UZÁVER DN 80
- 10 ZEMNÁ SÚPRAVA DN 80
- 11 PATKOVÉ KOLENO PP DN 80
- 12 PRÍRUBOVÁ TVAROVKA , TP DN80 - L2
- 13 PODZEMNÝ HYDRANT
- 14 PRÍRUBOVÁ TVAROVKA , TP DN80 - 500mm
- 15 REDUKCIA DN 80/50

Hydrocoop spoločnosť s r.o. Bratislava			
vypracoval: Ing. VRBA	HIP: Ing. SLEZÁK	formát: 4 A4	
zodp. proj.: Ing. HROMADOVÁ	kontrola: Ing. NEUPAUER	dátum: 11. 2010	
investor: Združenie obcí Enviropark Pomoravie		stupeň: PS - SP	
akcia: ENVIROPARK POMORAVIE		arch.číslo: 31 194	
GAJARY – ZBERNÝ DVOR ODPADOV		č.zakázky: 00 - 02 173	
PROJEKT STAVBY PRE STAVEBNÉ POVOLENIE		mierka: 1:25	
príloha: SO 04 - VODOVODNÁ PRÍPOJKA, ROZVOD VODY, ŽUMPA		č.prílohy: E.5.8	
VZOROVÝ VÝKRES HYDRANTOV			