


VZOROVÝ PRIEČNY REZ
DVOJPRUHOVÁ MIESTNA KOMUNIKÁCIA S PRVKAMI UPOKOJENIA
C3 MOU 5,5/30

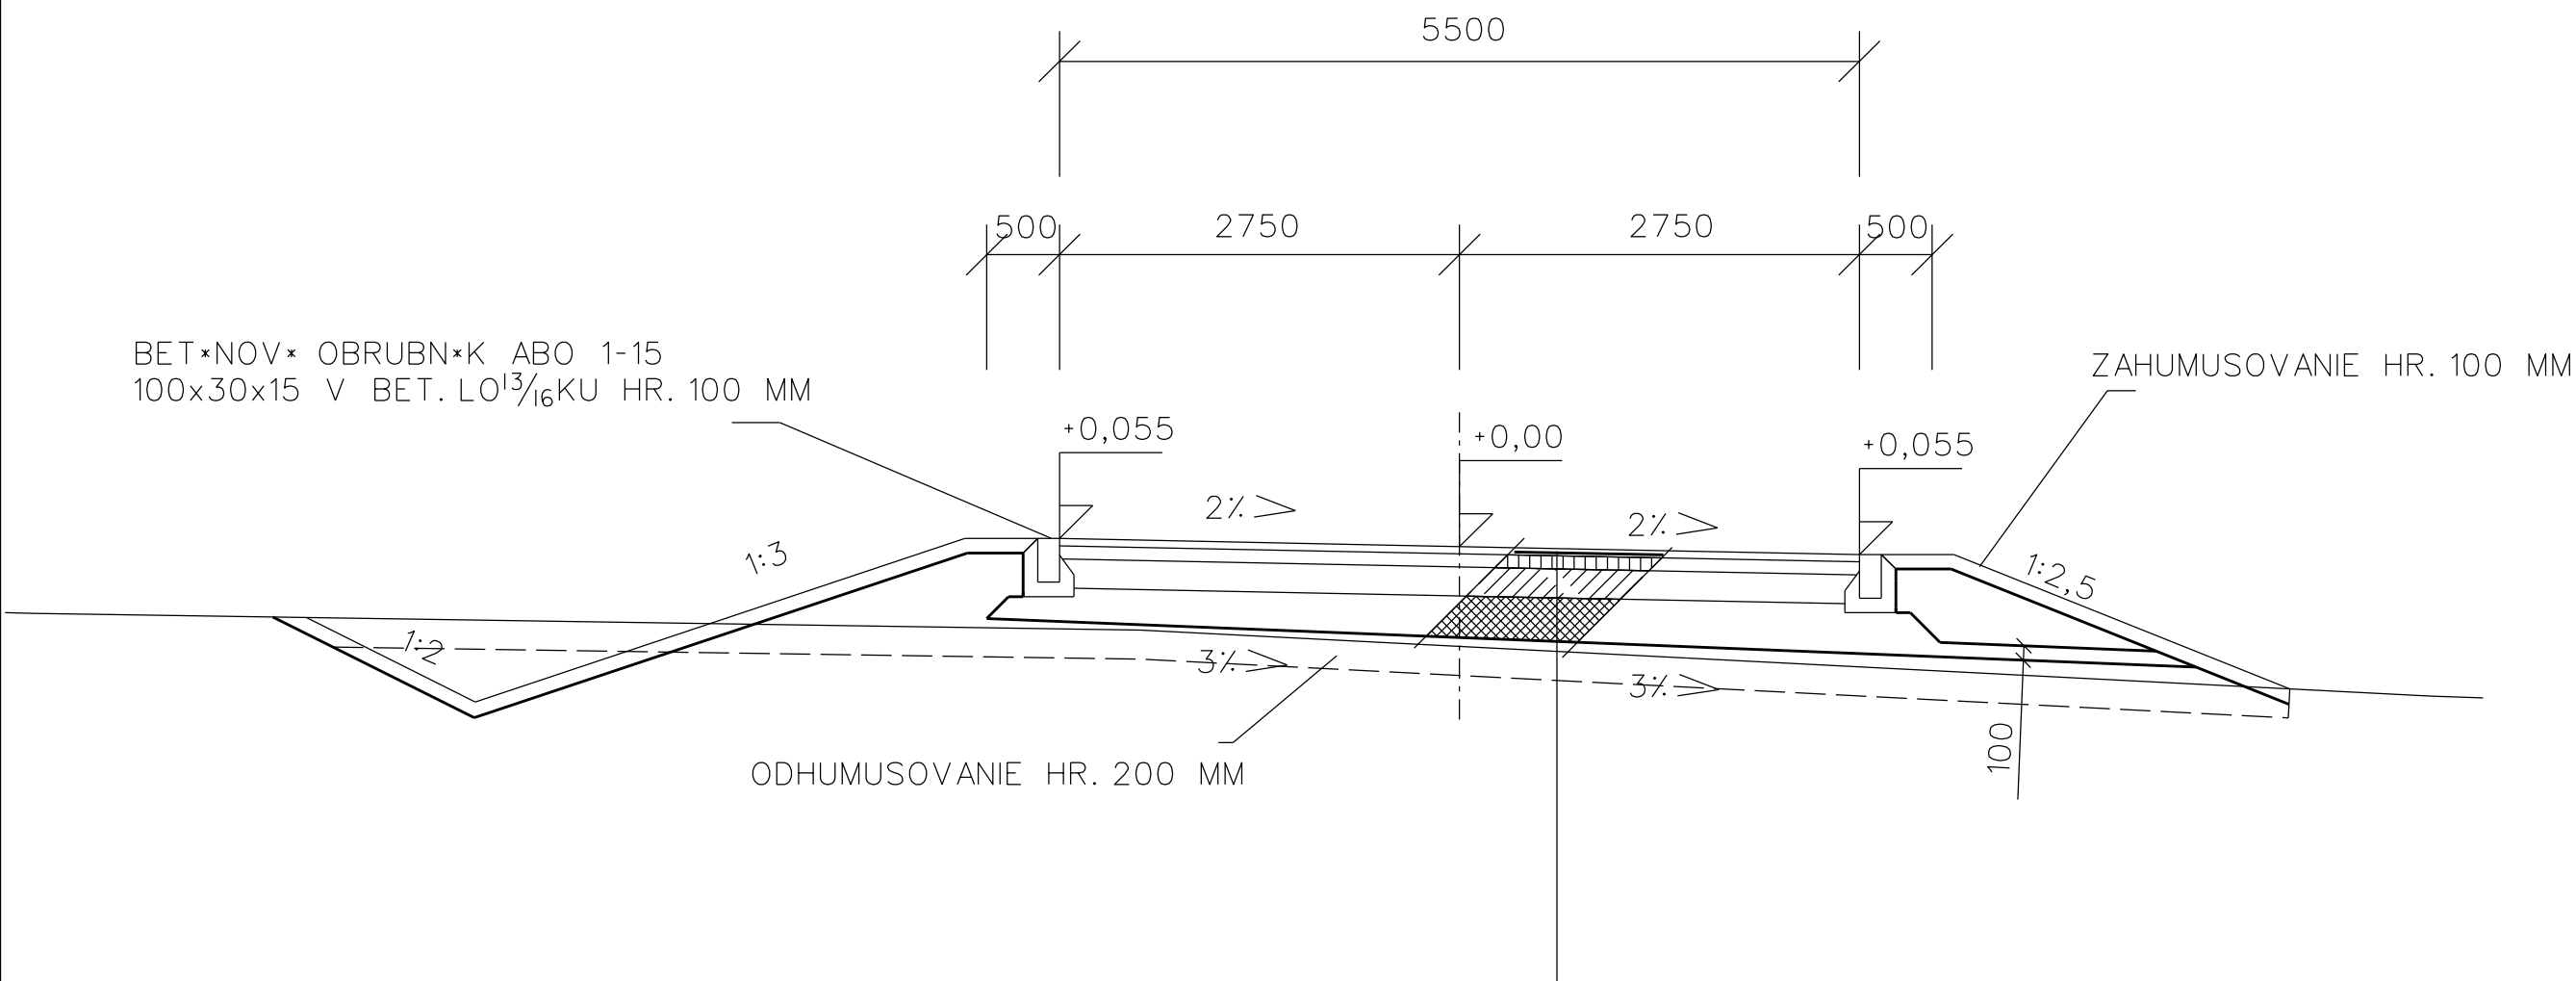

ASFALTOVÝ BETÓN AC11 O, PMB 45/80-75, I,	50 MM	STN EN 13 108-1
SPOJOVACÍ POSTREK PSA,CBP 0,5kg/m2		STN 73 6129
ASFALTOVÝ BETÓN AC22P, CA 35/50, I,	90 MM	STN EN 13 108 -1
INFILTRAČNÝ POSTREK CBP 1,0kg/m2		STN 73 6129
CEMENTOM STMELENÉ VRSTVY CBGM C5/6,	200 MM	STN EN 14227-1/STN 736124,O1,Z1,Z2/
ŠTRKODRVINA ŠD, 31,5(45)Gc	220 MM	STN EN 13285 /STN736126,Z1,Z2/
SPOLU	560 MM	

KONŠTRUKČNÁ PLÁŇ - NAJMENŠIA ÚNOSNOSŤ PLÁNE VYJADRENÁ HODNOTOU MODULU
PRETVÁRNOSTI Edef2=60 MPa, Edef2/Edef1=max2,5

ZOBRAZENÁ ČASŤ JE SÚČASŤOU ARCHITEKTONICKÉHO DIELA A PODLEHA ZÁKONU O AUTORSKOM PRÁVE. PREZENTOVANÉ TECHNICKÉ VÝKRESY A VŠETKY PODKLADY DEFINUJÚ DIELO ALEBO JEHO ČASŤ. Z TOHO TITULU JE UVEDENÝ PODKLAD DUŠEVNÝM MAJETKOM AUTORA, A PRETO POUŽÍŤ, ROZMNOŽOVAŤ A PUBLIKOVAŤ HO MÔŽNO IBA SO SÚHLASOM AUTORA.				
ZHOTOVITEĽ DOKUMENTÁCIE	AMŠ Partners, spol. s r.o., Nám. Štefana Moysesu 3, 974 01 Banská Bystrica tel.:048/4295 399, fax:048/4299 916, e-mail:amsp@amsp.sk, www.amsp.sk			
VEDÚCI PROJEKTANT	Ing. arch. Marian ŠOVČÍK, CSc.			
PROFESIA	DOPRAVNÉ RIEŠENIE			
ZODP. PROJEKTANT	Ing. Tomáš Kordík			
PROJEKTANT	ZINGER spol. s.r.o., Kalinčiakova 13, Banská Bystrica			
STAVEBNÍK	Mestský podnik Dudince s.r.o., Okružná 212, 962 71 Dudince			
STAVBA	TRIEDENÝ ZBER KOMUNÁLNYCH ODPADOV A ZHODNOCOVANIE BIOLOGICKY ROZLOŽITEĽNEHO KOMUNÁLNEHO ODPADU MIESTO STAVBY DUDINCE, k.ú. MEROVCE	ZÁK. ČÍSLO		SADA Č.
		STUPEŇ PD	SP	
		DÁTUM	04/2016	
		FORMÁT	2 A4	
		MIERKA	1:50	
OBJEKT	SO-02 PRÍSTUPOVÁ KOMUNIKÁCIA	VÝKR.Č.		
OBSAH		VZOROVÝ PRIEČNY REZ		04