



REZ A-A

M 1:50

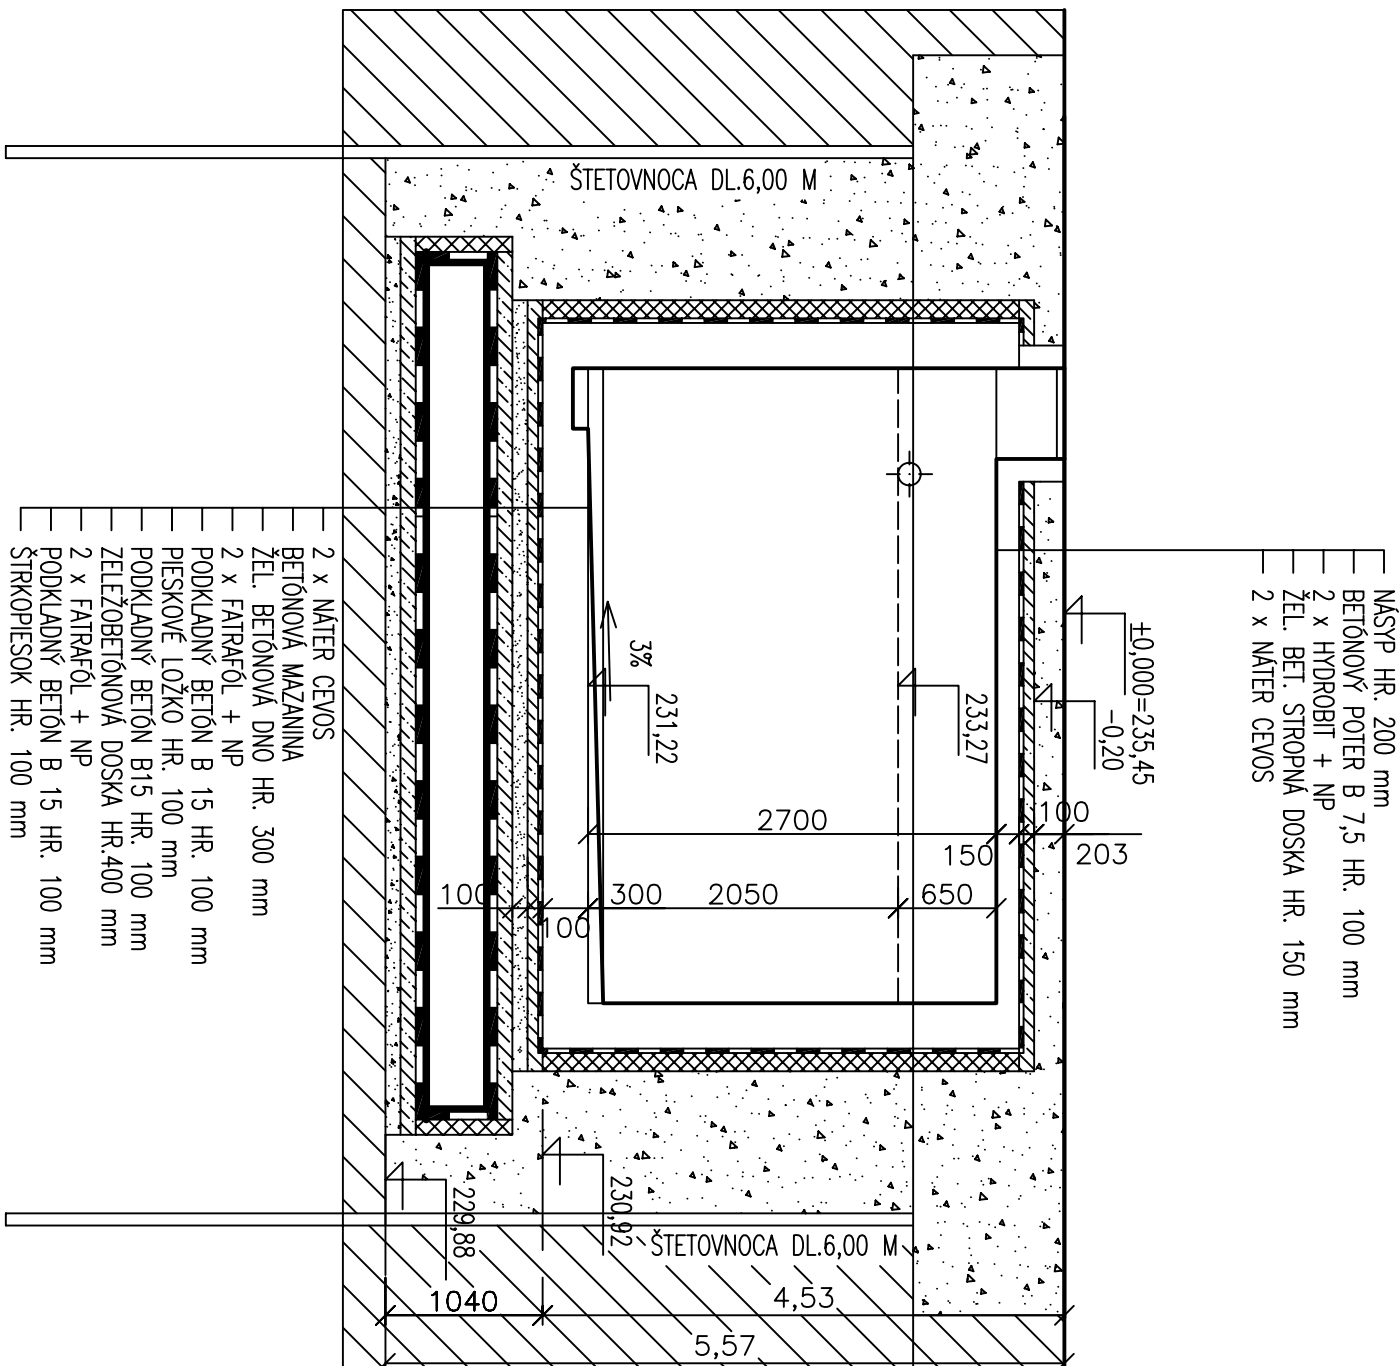


PÖDORYS

M 1:50

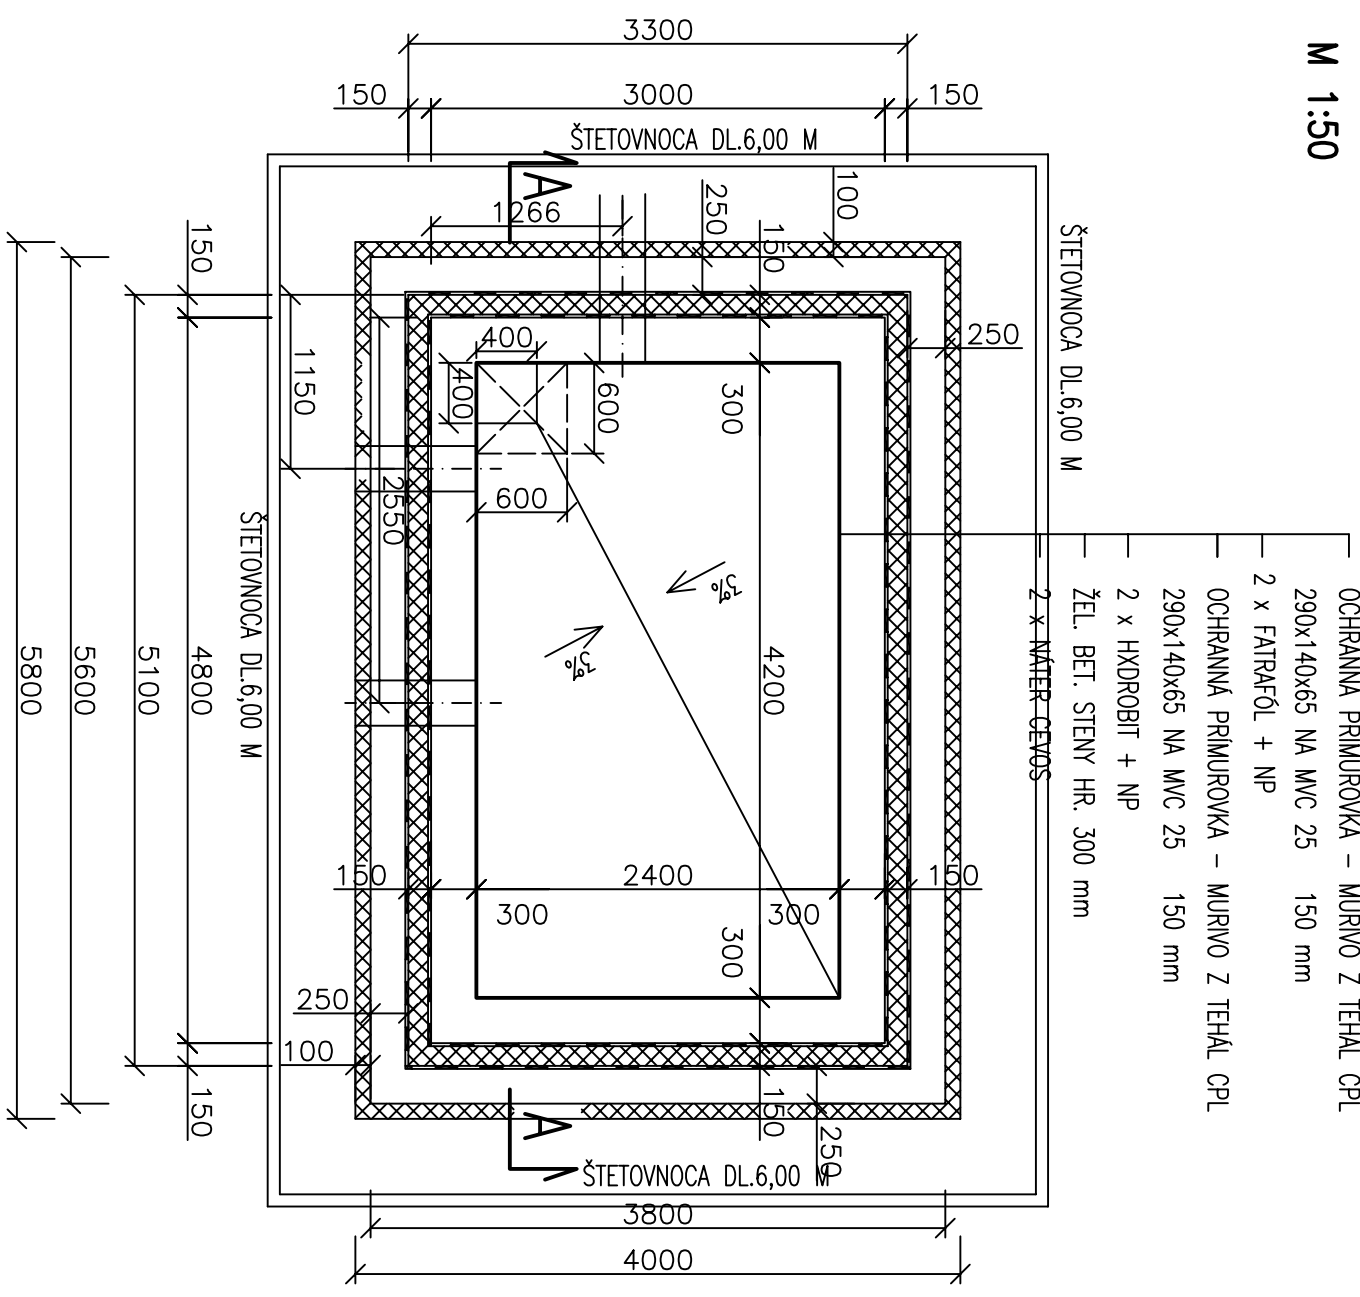

VÝŠKOVÝ SYSTÉM : BALT PO VYROVNÁNÍ

ZODPOVEDNÝ PROJEKTANT: T. BIČANOVSKÁ	VYPRACOVAL: N. BIČANOVSKÁ	KONTROLOVAL:
HLAVNÝ INŽINIER PROJEKTU: T. BIČANOVSKÁ	INVESTOR: ZDRUŽENIE OBČÍ	OKRES: POLTÁR
KRAJ: BANSKOBYSTRICKÝ	MESTO: POLTÁR	DRUH PROJEKTU: KANALIZÁCIA
NAČOV A MIESTO STAVBY: POLTÁR – TECHNOLOGIA ZHOTOVENIA KOMUNÁLNEHO ODPADU VÝROBOU TAP A BRO OBJ. SO 04 ODVOD DAŽĎOVÝCH VÔD – KANALIZÁCIA		
DRUH VÝKRESU:		
PŮŽIARNA NÁDRŽ 25 m³		
	 projektové a inžinierske služby Trenčín	
	ŠAFARIKOVÁ Ľ., 911 08 TRENCÍN TEL./FAX. 032/6592510 e-mail: tb.opis@mail.t-com.sk	
POČET A4:	2A4	
DATUM:	03/2010	
STUPEŇ:	PS	
ČÍSLO ZAKAZKY:	B1/2010	
MIERKA	ČÍSLO VÝKRESU	
1:50	13.	