



# POHLAD BRÁNA

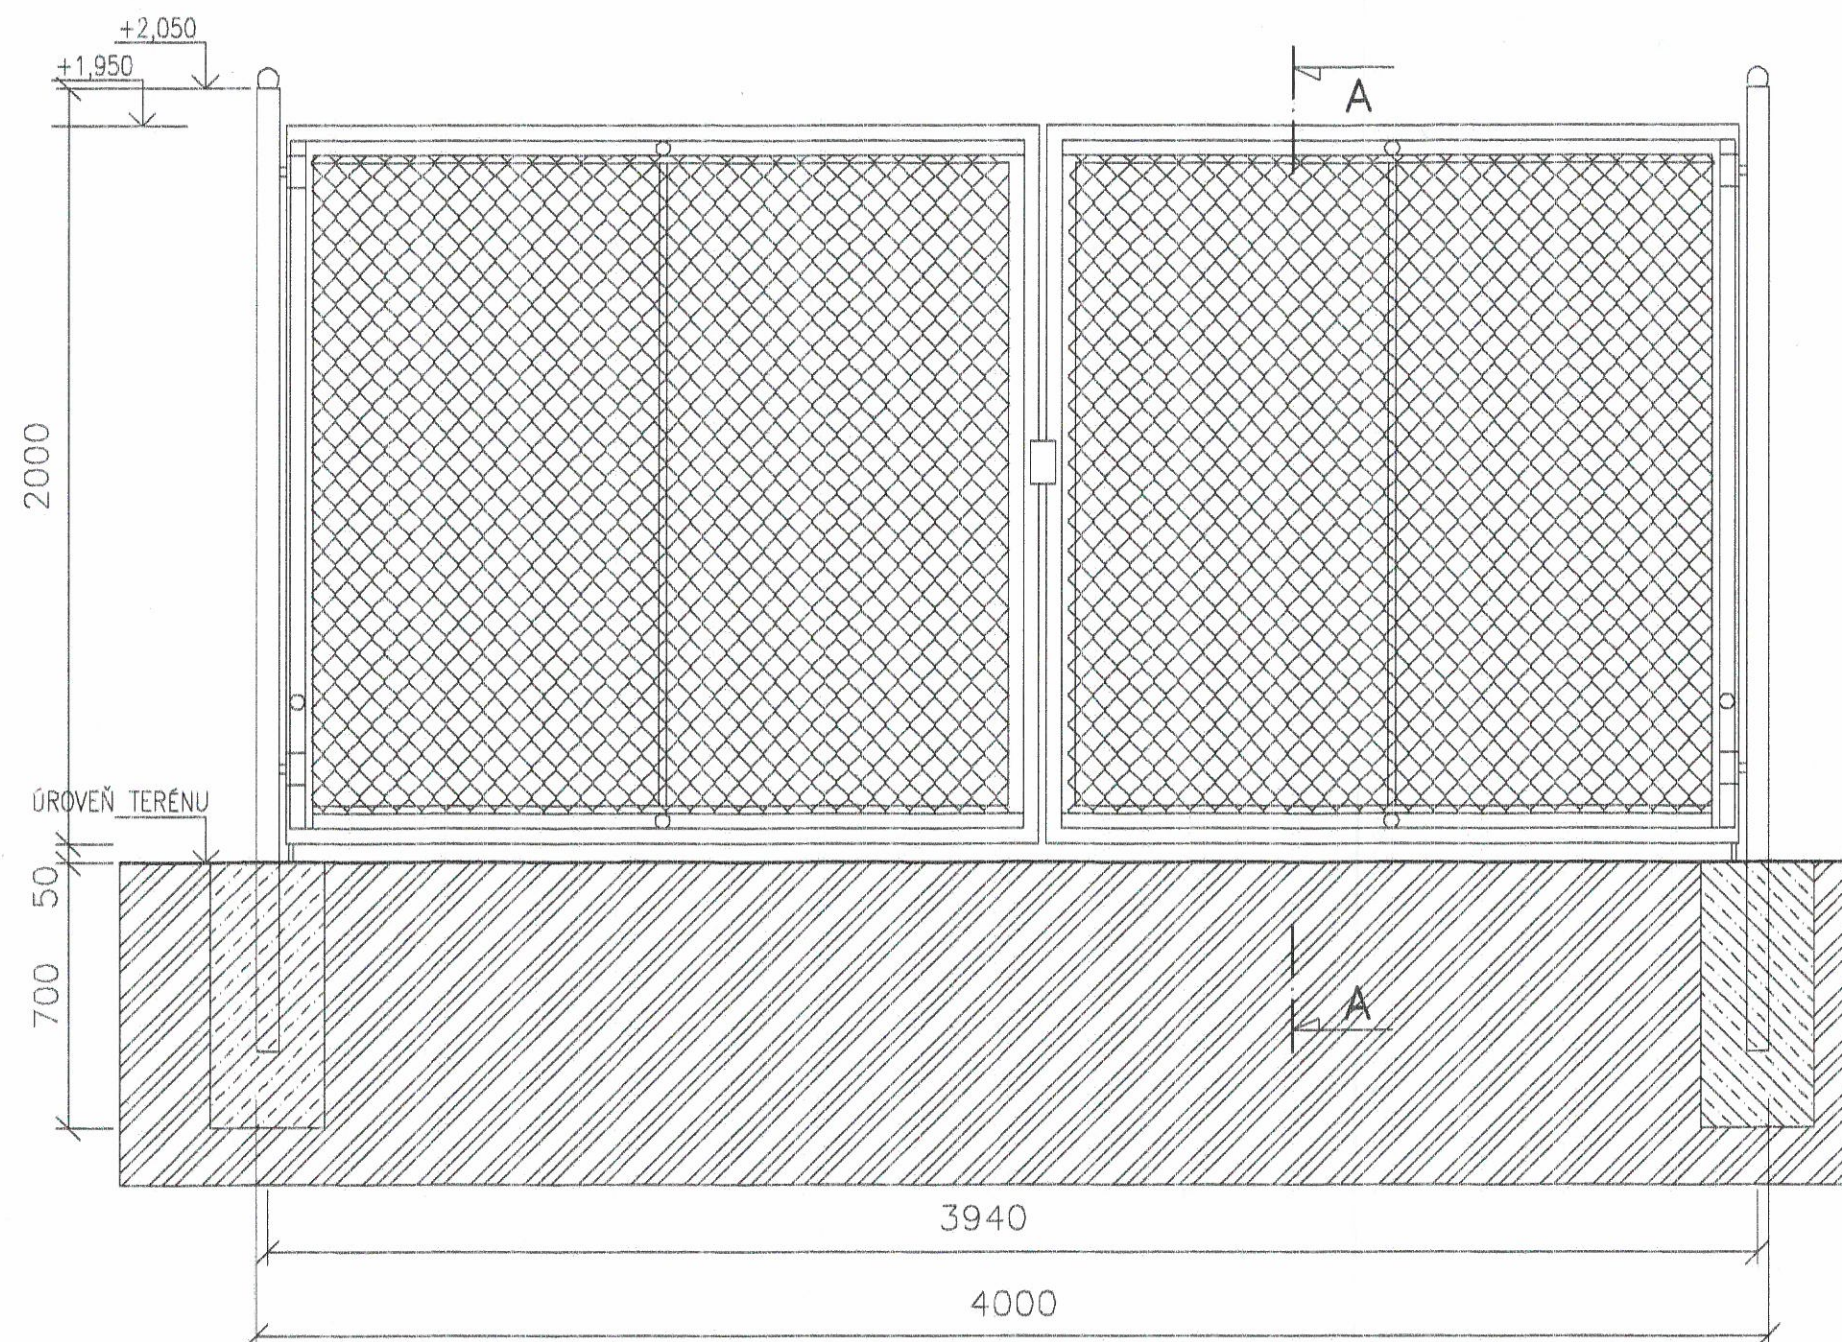

# REZ A-A

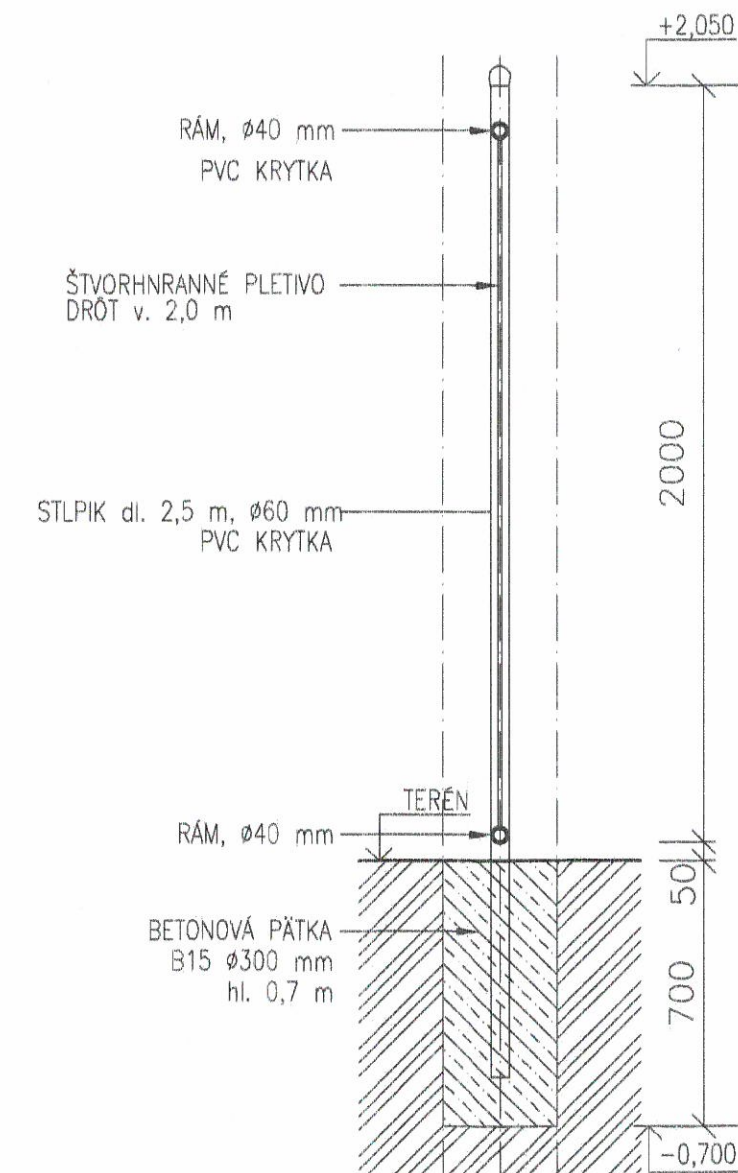

Dokumentácia bola overená v stavebnom konaní  
a je základom pre výstavbu stavby  
podľa stavebného povolenia

č. 33.205 - 26.198/2010/5

zo dňa: 20.5.2010

Podpis: *[Signature]*



	<b>4 PRO s.r.o.</b> Nám. A. Hlinku 6121/1 831 06 Bratislava 4pro@4pro.sk, www.4pro.sk	<b>Zberný Dvor – Zavar</b>		E-DOKUMENTÁCIA STAVEBNÝCH OBJEKTÓV POZEMNÉ A INŽINIERSKÉ STAVEBNÉ OBJEKTY	
		Autori: Ing. A. Marčík Ing. M. Greguš Ing. D. Gúčiková Ing. V. Kmeť	Stavebník: Obec Zavar	Stavebný objekt: <b>SO-01-OPLOTENIE</b>	Stupeň PD: <b>PROJEKT PRE OZEMNÉ ROZHODNUTIE PROJEKT PRE STAVEBNÉ POVOLENIE</b>
Hlavný inžinier projektu: Zodpovedný projektant: Projektant:	Ing. A. Marčík Ing. V. Kmeť Ing. M. Greguš Ing. D. Gúčiková	Obsah výkresu: <b>NAVRHOVANÝ STAV OPLOTENIE-HLAVNÁ BRÁNA</b>		Dátum: 04/10	Zák. číslo: ZAV090410
		Mierka: <b>1:20</b>		Formát: 2xA4	Číslo výkresu: <b>01-3</b>