


ZAPOJENIE PODRUŽNÉHO ROZVÁDZAČA RP

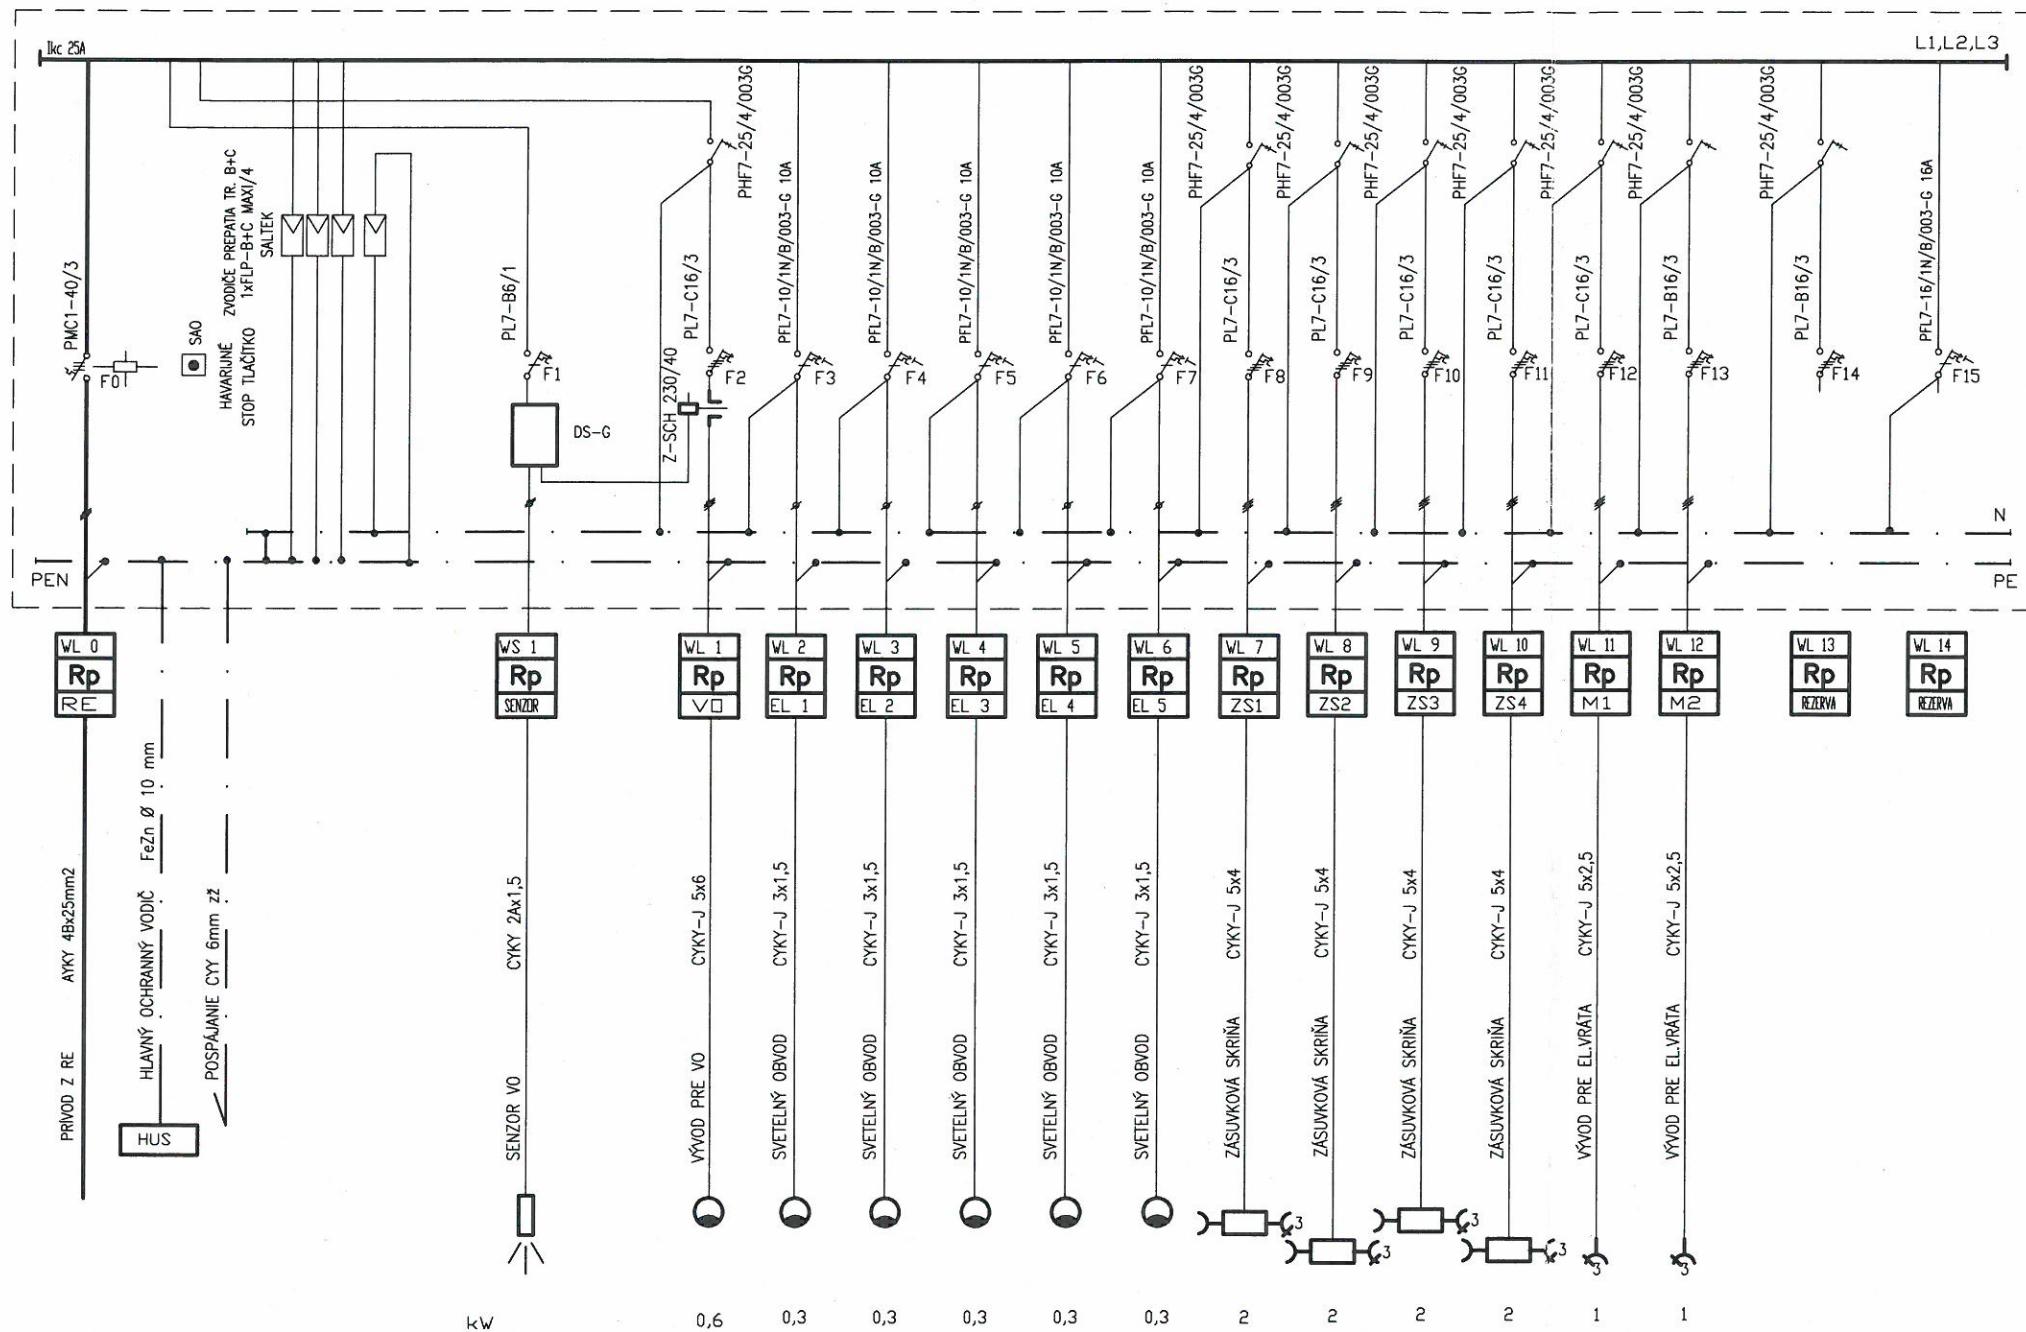

BEZPEČNOSTNÉ TABULKY

- č.0102 – POZOR,NAPATIE ŽIVOTU NEBEZPEČNÉ
- č.4301 – NEHAS VODOU ANI PENOVÝMI PRÍSTROJMI
- č.6131 – HLAVNÝ VYPÍNAČ

NAPÁŤOVÁ SÚSTAVA 3+PEN 400V, 50 Hz; TN-C

NAPÁŤOVÁ SÚSTAVA 3+NPE 400V, 50 Hz; TN-S


NAPÁŤOVÁ SÚSTAVA 1+NPE 230V, 50 Hz; TN-S

OCHRANA PRED ÚRAZOM EL.PRÚDOM PRI PORUCHE:
 ZÁKLADNÁ – SAMOČINNÝM ODPOJ.NAPÁJANIA-SIETE TN
 ZVÝŠENÁ – OCRANNÉ POSPÁJANIE
 OCHRANA PRI NORMÁLNEJ PREVÁDZKE:
 IZOLOVANIM ŽIVÝCH ČASTÍ,ZÁBRANAMI ALEBO KRYTMI
 DOPLŇKOVÁ-PRÚDOVÝMI CHRÁNIČMI

TECHNICKÉ ÚDAJE

Rozvodnica:
 Poloha:
 Stupeň krytia:
 Vnútroššia Šírka x Výška x Hĺbka:
 Vonkajšia Šírka x Výška x Hĺbka:

INŠTALOVANÝ PRIKON : 12,1 kW
 SÚČASNOSŤ : 0,8
 SÚČASNÝ PRIKON : 9,68 kW

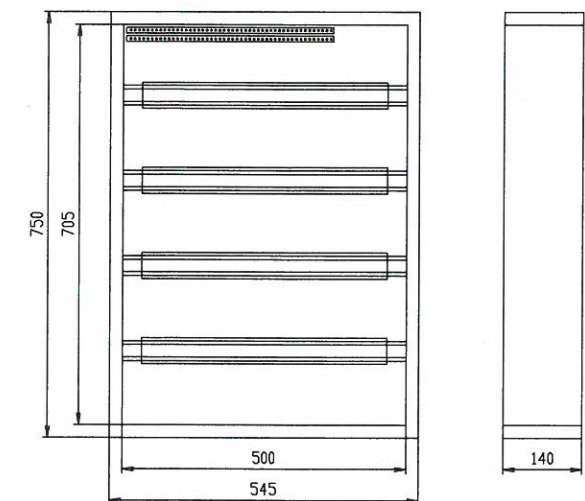



Documentácia bola overená v stavebnom konaní
 a je podľa podmienok pre uskutočnenie stavby
 podľa stavebného povolenia

č. 33205-26 198/2010/G

zo dňa: 20. 10. 2010

Podpis: [Signature]



		4 PRO S.R.O. Nám. A. Hlinku 6121/1 831 06 Bratislava 4pro@4pro.sk, www.4pro.sk		Zberný Dvor – Zavar		E-DOKUMENTÁCIA STAVEBNÝCH OBJEKTŮ POZEMNÉ A INŽINIERSKÉ STAVEBNÉ OBJEKTY	
		Autori: Ing. A.Marcík Ing. M.Greguš Ing. D.Gúčíková Ing. V.Kmeť		Parc.č.:	116/1, 195/41	E 1 – E 2	
				Stavebník:	Obec Zavar	Stupeň PD:	
				Miesto stavby:	Obec Zavar (okr. Trnava)	PROJEKT PRE ÚZEMNÉ ROZHODNUTIE PROJEKT PRE STAVEBNÉ KONANIE	
				Stavebný objekt:	ZBERNÝ DVOR	Dátum: 04/10	
Hlavný inžinier projektu:		Ing. A.Marcík	Obsah výkresu:	Zák.číslo:	ZAV090410	Formát: 2xA4	
Zodpovedný projektant:		Viktor Kiss		Mierka:	Číslo výkresu:	702	
Projektant:		Viktor Kiss		Rozvádzač Rp			