


STANIČKY V MESTE VYSOKÉ TATRY – SO 06 HORNÝ SMOKOVEC

ČÍSLO VÝKRESU	ČÍSLO STANIČKY	TYP STANIČKY	ČÍSLO PARCELY		VLASTNÍK	MESTSKÁ ČASŤ	MIESTO STANIČKY	POZNÁMKA	VEĽKOSŤ STANIČKY (počet dielov)
			PARCELA C	PARCELA E					
102	25	A5	204/2		Mesto Vysoké Tatry	Horný Smokovec	Horská škola		5

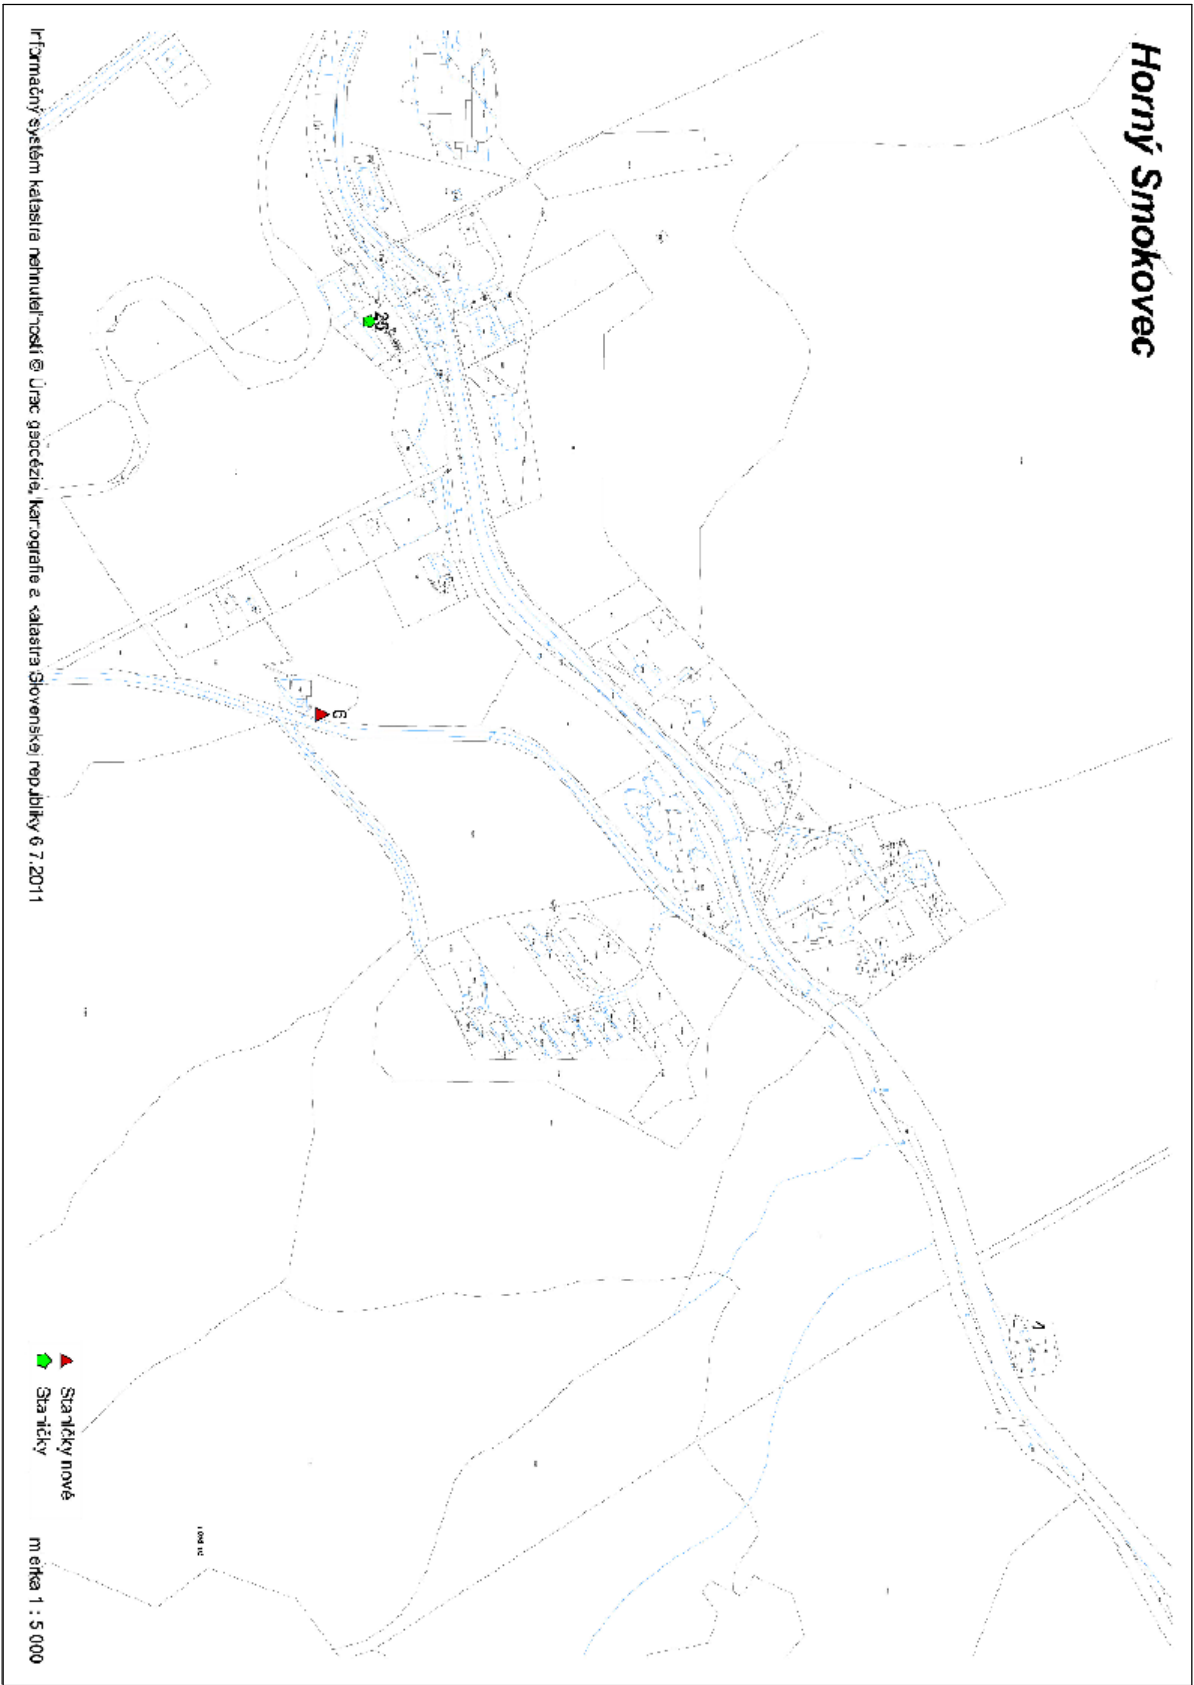

MESTO
VYSOKÉ TATRY



ZABEZPEČENIE KONTAJNEROVÝCH STOJÍSK PRED MEDVEĎOM
HNEDÝM V MESTE VYSOKÉ TATRY
PROJEKTOVÁ DOKUMENTÁCIA PRE OHĽASENIE DROBNEJ STAVBY