


STANIČKY V MESTE VYSOKÉ TATRY – SO 10 TATRANSKÉ ZRUBY

Číslo výkresu	číslo staničky	typ staničky	číslo parcely		vlastník	mestská časť	miesto staničky	poznámka	veľkosť staničky (počet dielov)
			parcely C	parcely E					
102	12	A2	504/1		Vojenské zdravotnícke zariadenia, a.s.	Tatranské Zruby	Dom. č. 7		2
103	13	A3	504/43		Vojenské zdravotnícke zariadenia, a.s.	Tatranské Zruby	Dom. č. 19		3
104	15	A4	504/44		Horezza a.s.	Tatranské Zruby	Byt. č. 1	Nová	4

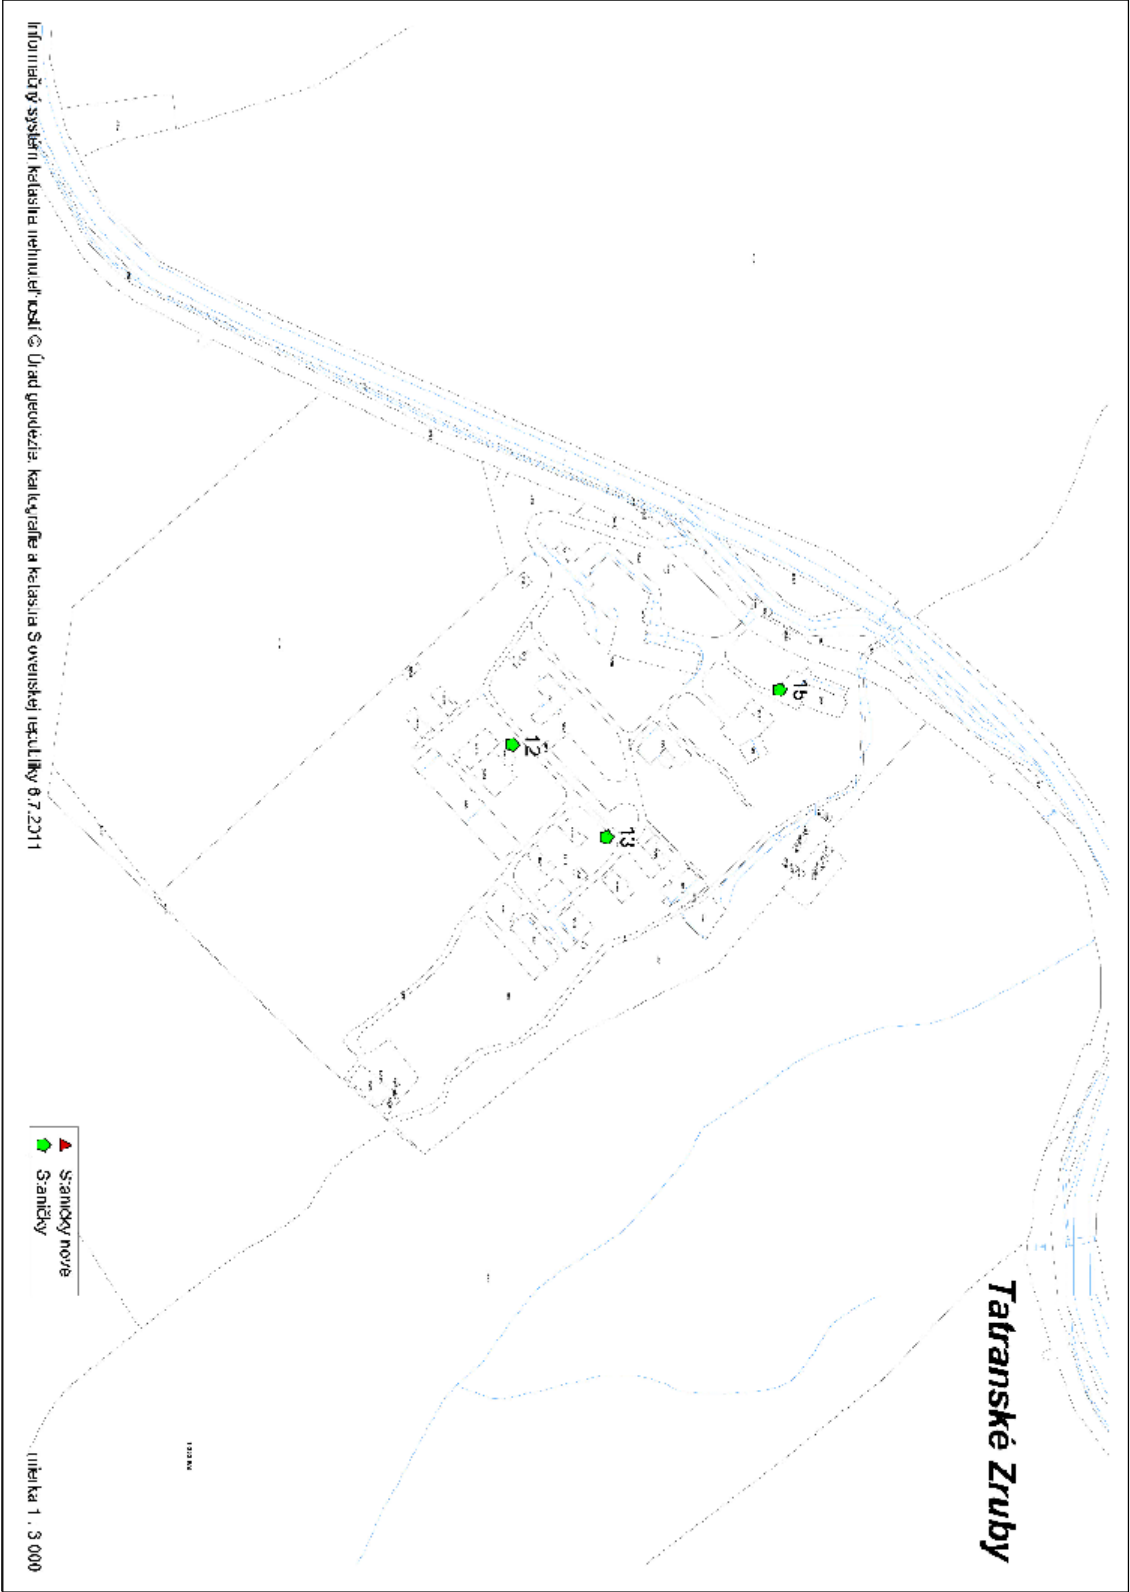

MESTO
VYSOKÉ TATRY



ZABEZPEČENIE KONTAJNEROVÝCH STOJÍSK PRED MEDVEĎOM
HNEDÝM V MESTE VYSOKÉ TATRY
PROJEKTOVÁ DOKUMENTÁCIA PRE OHĽÁSENIE DROBNEJ STAVBY