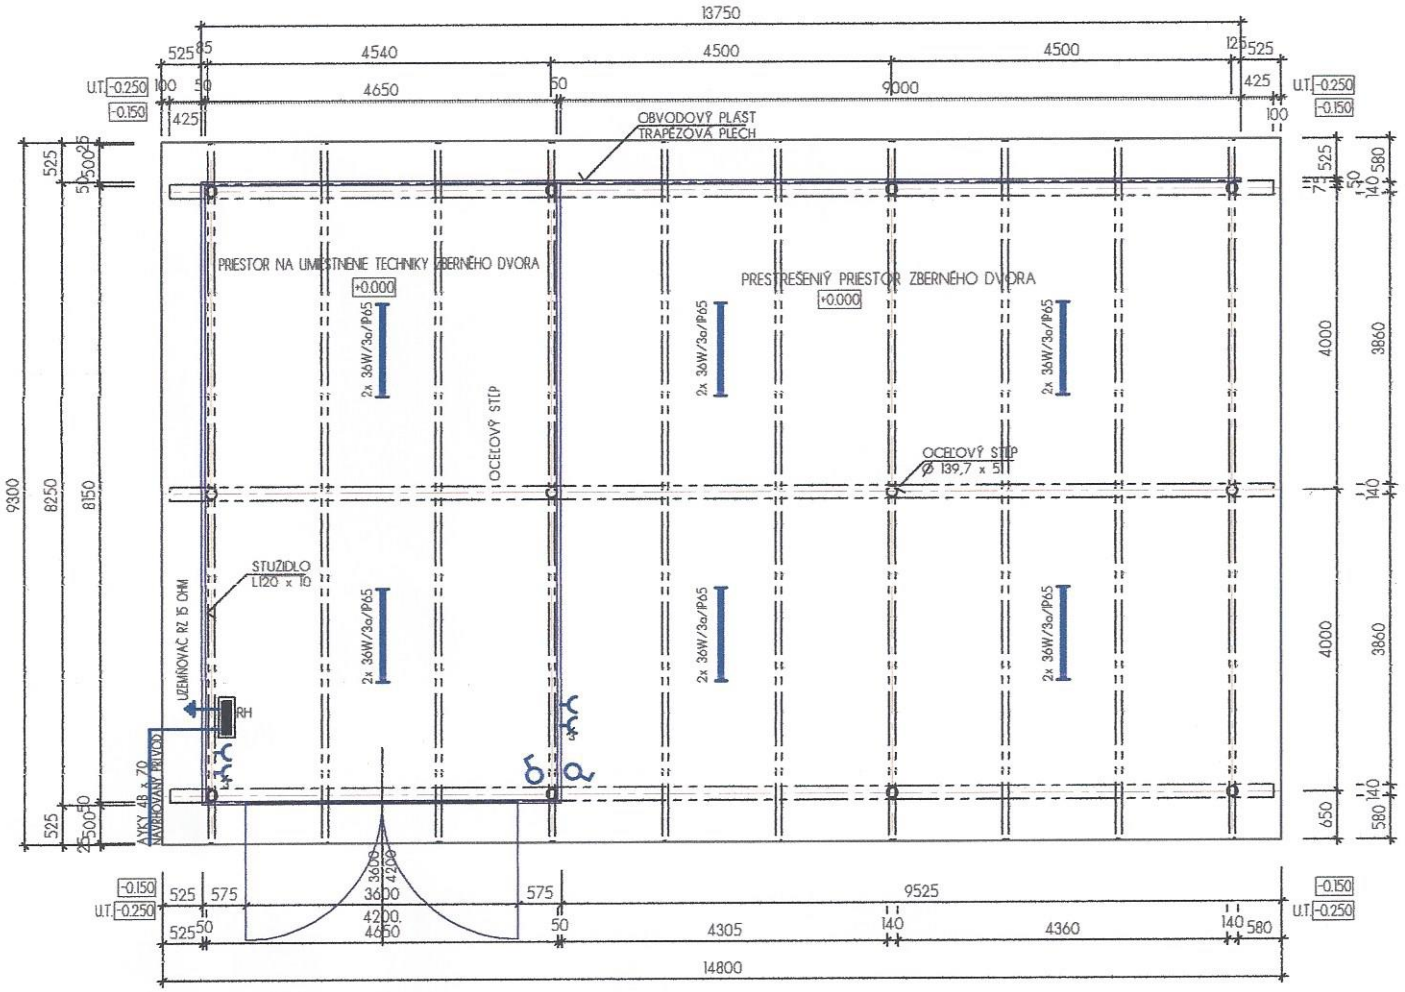

Ing. Ladislav Ferencz
946 03 Kolárovo, Česká 19
Tel.:035/777 20 85
IČO: 34368221
IČ DPH: SK1020259758

STAVEBNÍK :	OBEC ČELÁRE ČELÁRE Č. 120, 991 06 BUŠINCE
MIESTO STAVBY - ČÍSLO PARCELY :	ČELÁRE, OKRES : VEĽKÝ KRTÍŠ KATASTRÁLNE ÚZEMIE ČELÁRE - ČÍSLO PARCELY 1054/1
NÁZOV STAVBY :	**ZBERNÝ DVOR** **HLAVNÝ OBJEKT** **ČELÁRE**
AUTOR PROJEKTU	ING. FERENCZ LADISLAV
ZODPOVEDNÝ PROJEKTANT	ING. FERENCZ LADISLAV
VYPRACOVAL :	ING. FERENCZ LADISLAV
ČASŤ PROJEKTU :	*ELEKTROINSTALACIA*
NÁZOV VÝKRESU :	PODORYS PRIZEMIA

ING. LADISLAV FERENCZ
AUTORIZOVANÝ ARCHITEKT

ČÍSLO ZÁKAZKY :	
FORMÁT :	2 x A4
DÁTUM :	NOVEMBER 2010
MIERKA :	1 : 100
ČÍSLO VÝKRESU :	**EL-01**

v/š = 297 / 210

ALLPLAN FT