




POHLAD JUHOZAPADNÝ

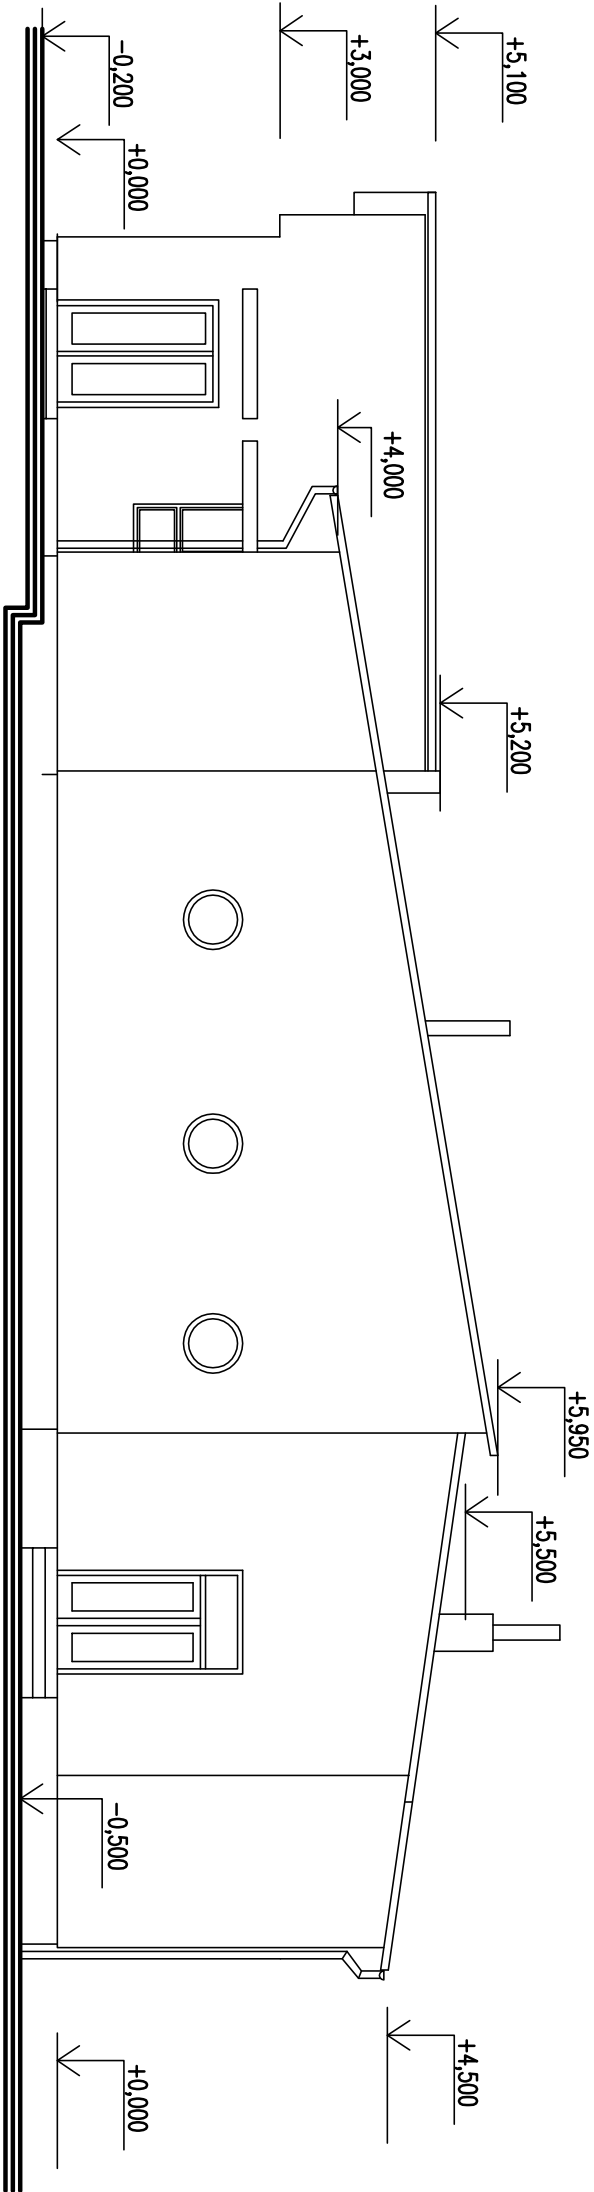

POHLAD SEVEROVÝCHODNÝ

POZNAMKA : OKNA SÚ DREVENÉ , DVERE SÚ DREVENÉ

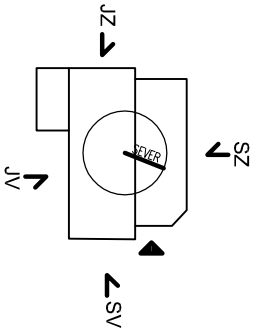

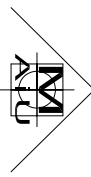HLAVNÝ INŽINIER PROJ.	ING.ARCH. JÁN MEZEI	KÚ	PODHORANY	M E Z E I	
ZODP. PROJEKTANT	ING.ARCH. JÁN MEZEI	PARC.Č.	258		
INVESTOR	OBEK PODHORANY	PROFESIA	ARCH.		
MIESTO STAVBY	PODHORANY - časť MECHENICE	STUPEŇ	PROJEKT		
NÁZOV STAVBY	DOM KULTÚRY - OPRAVA STRECHY	DÁTUM	05.2016	PÁROVSKÁ 13 NITRA	
OBSAH VÝKRESU	STARÝ STAV - POHLAD JZ A SV	MIERKA	1 : 100	0904 - 806548	
		FORMÁT	2 A4		