
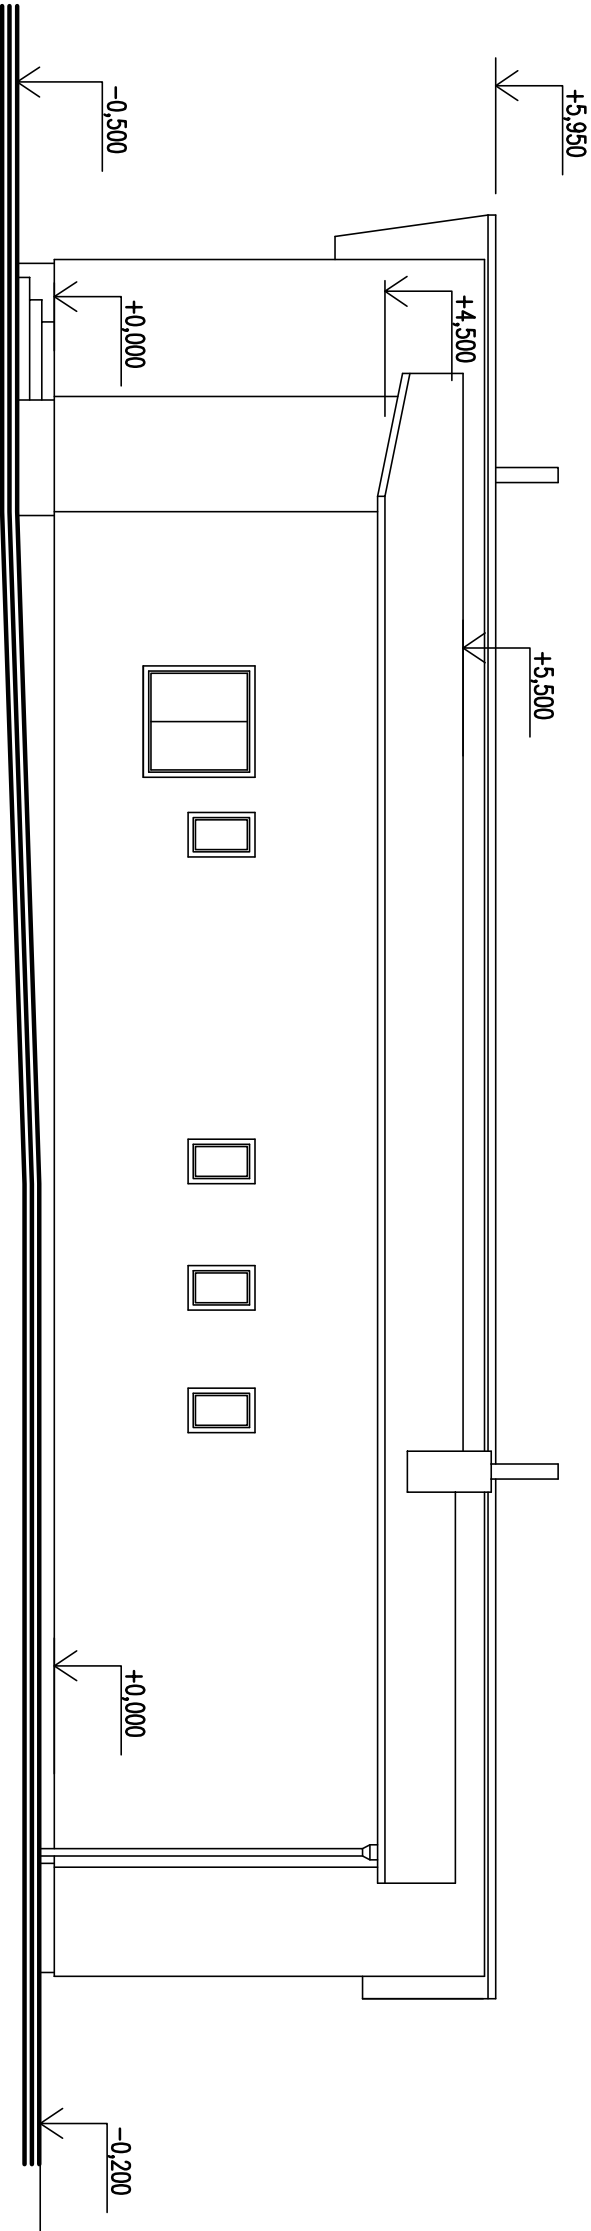


POHLAD JUHOVÝCHODNÝ

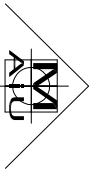

POHLAD SEVEROZÁPADNÝ

POZNAMKA : OKNA SÚ DREVENÉ , DVERE SÚ DREVENÉ

HLAVNÝ INŽINIER PROJ.	ING.ARCH. JÁN MEZEI	KÚ	PODHORANY	<div>M E Z E I</div> <div></div> <div>ARCHITEKTÚRA-INTERIER URBANIZMUS</div> <div>PÁROVSKÁ 13 NITRA 0904 - 806548</div>
ZODP. PROJEKTANT	ING.ARCH. JÁN MEZEI	PARC.Č.	258	
INVESTOR	OBEČ PODHORANY	PROFESIA	ARCH.	
MIESTO STAVBY	PODHORANY- časť MECHENICE	STUPEŇ	PROJEKT	
NÁZOV STAVBY	DOM KULTÚRY -OPRAVA STRECHY	DÁTUM	05.2016	
OBSAH VÝKRESU	STARÝ STAV - POHLAD JV A SZ	MIERKA	1 : 100	5S
		FORMAT	2 A4	