

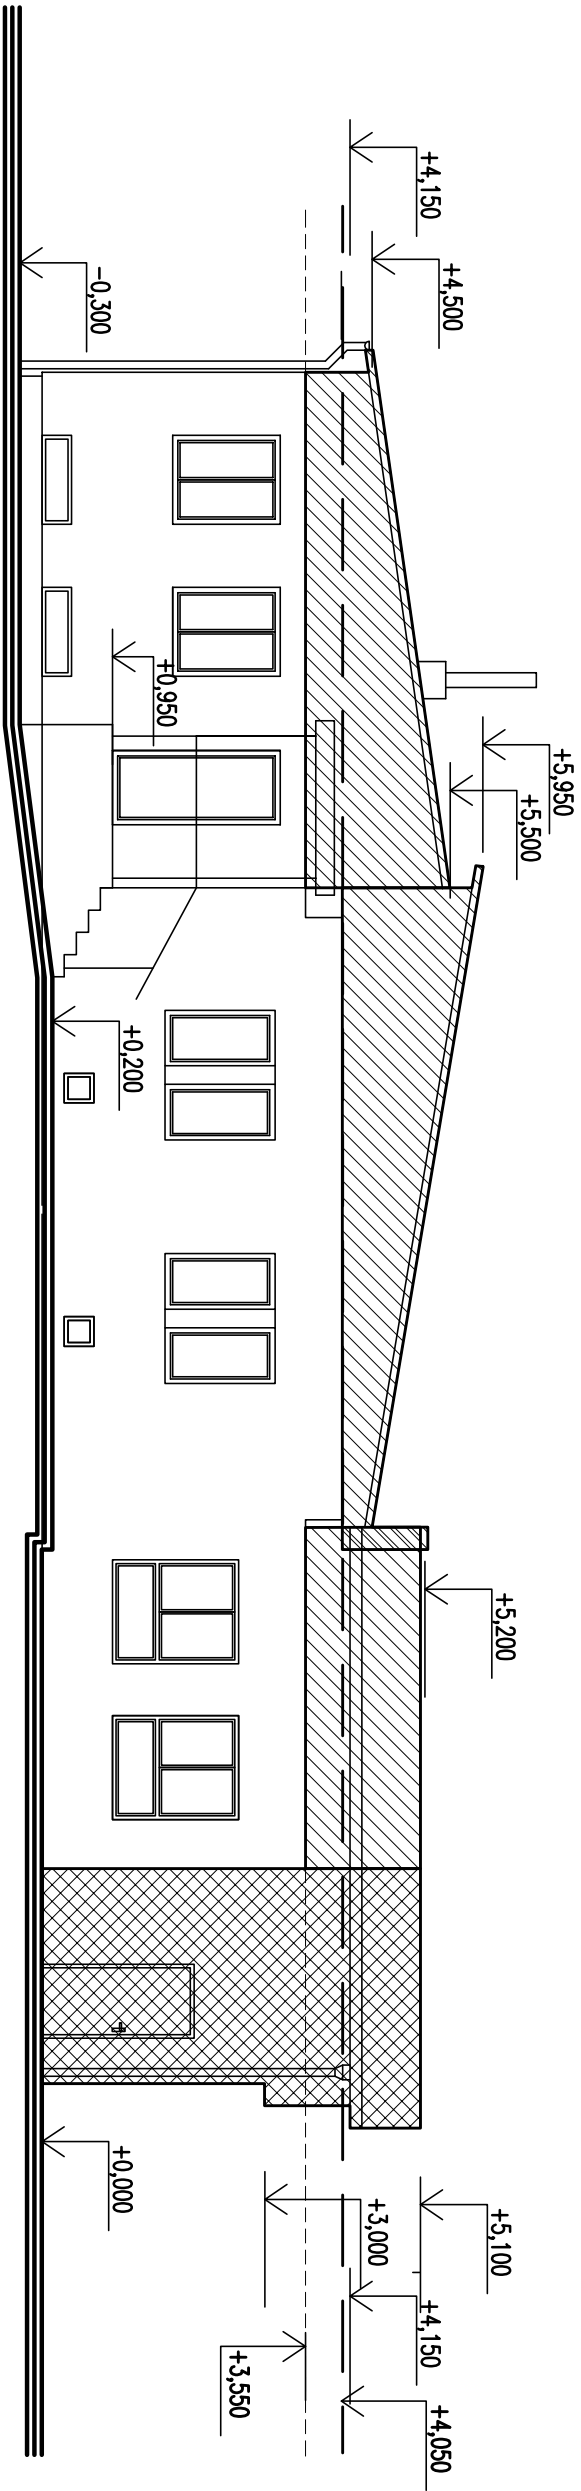
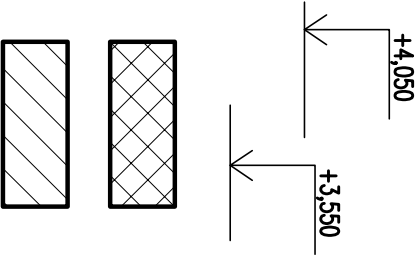
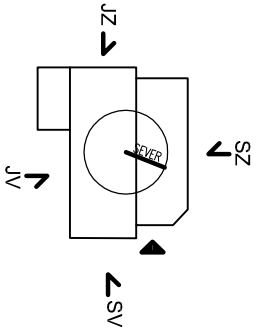


POHLAD JUHOZAPADNÝ 1:50

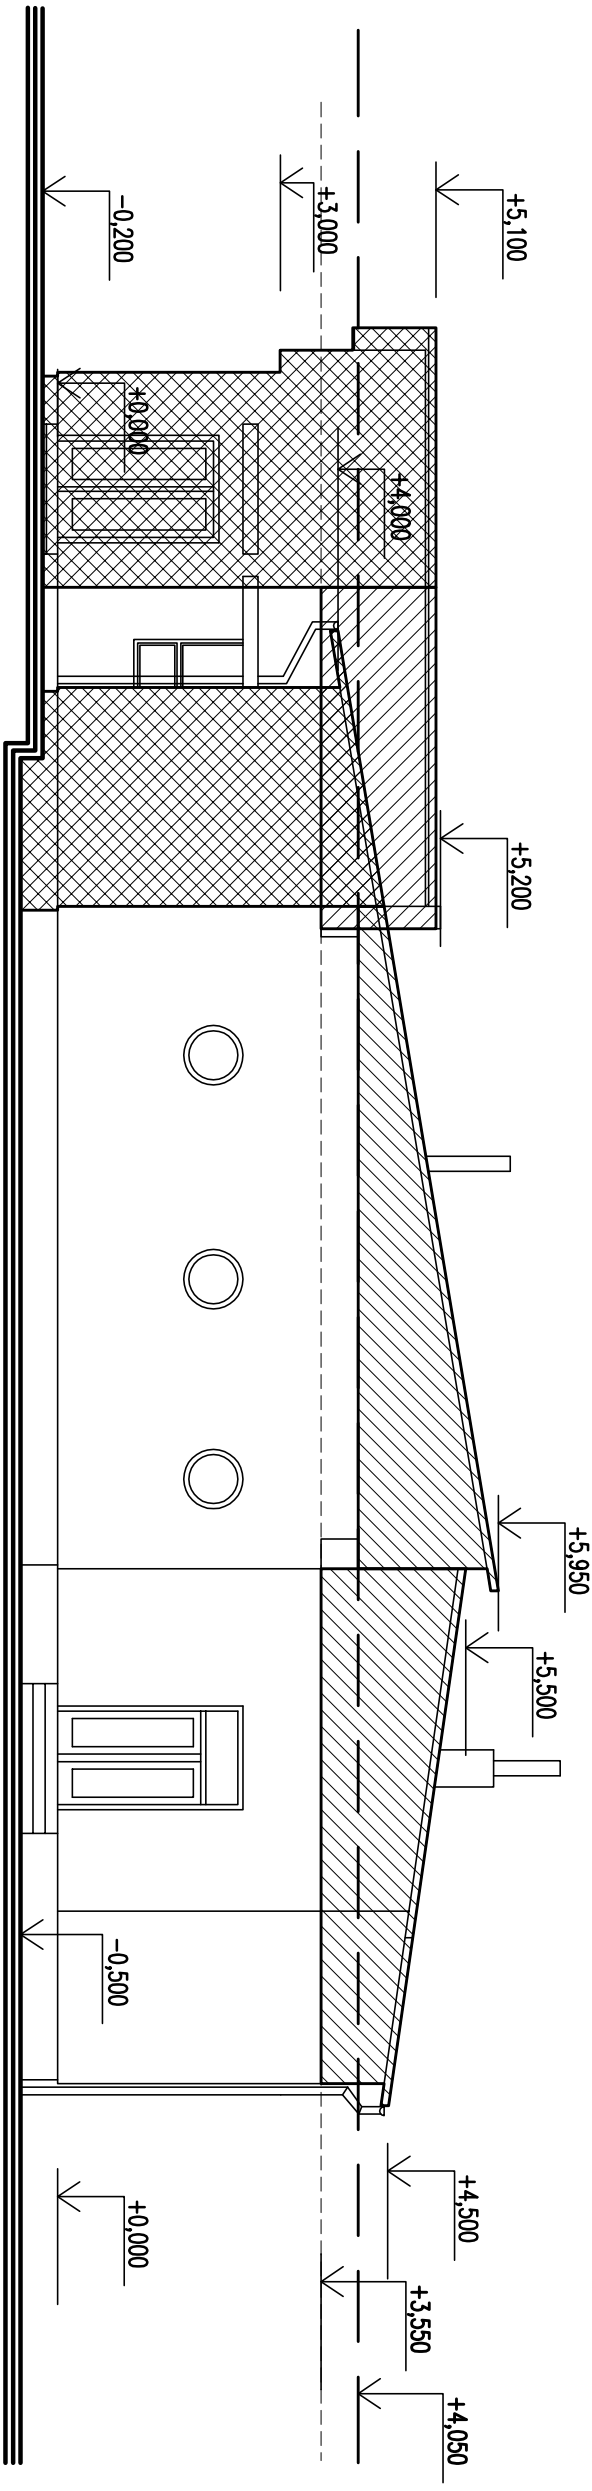

POHLAD SEVEROVÝCHODNÝ 1:50

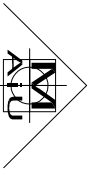

|                       |  |          |           |   |  |
|-----------------------|--|----------|-----------|---|--|
| HLAVNÝ INŽINIER PROJ. | ING.ARCH. JÁN MEZEI  | KÚ       | PODHORANY | M E Z E I   |  |
| ZODP. PROJEKTANT      | ING.ARCH. JÁN MEZEI  | PARC.Č.  | 258       |  |  |
| INVESTOR              | OBEČ PODHORANY   | PROFESIA | ARCH.     |   |  |
| MIESTO STAVBY         | PODHORANY - časť MECHENICE   | STUPEŇ   | PROJEKT   | ARCHITEKTÚRA-INTERIÉR<br>URBANIZMUS   |  |
| NÁZOV STAVBY          | DOM KUL TÚRY PODHORANY - časť MECHENICE<br>REKONŠTRUKCIA - 1 .etapa - OPRAVA STRECHY | DÁTUM    | 05.2016   |   |  |
| OBSAH VÝKRESU         | BÚRACIE PRÁCE - POHLAD JZ A SV   | MIERKA   | 1 : 100   | PÁROVSKÁ 13 NITRA<br>0904 - 806548  |  |
|                       |  | FORMÁT   | 2 A4      |   |  |
|                       |  |          |           | 9B  |  |